


Skala pionowa 1:50
Skala pozioma 1:200

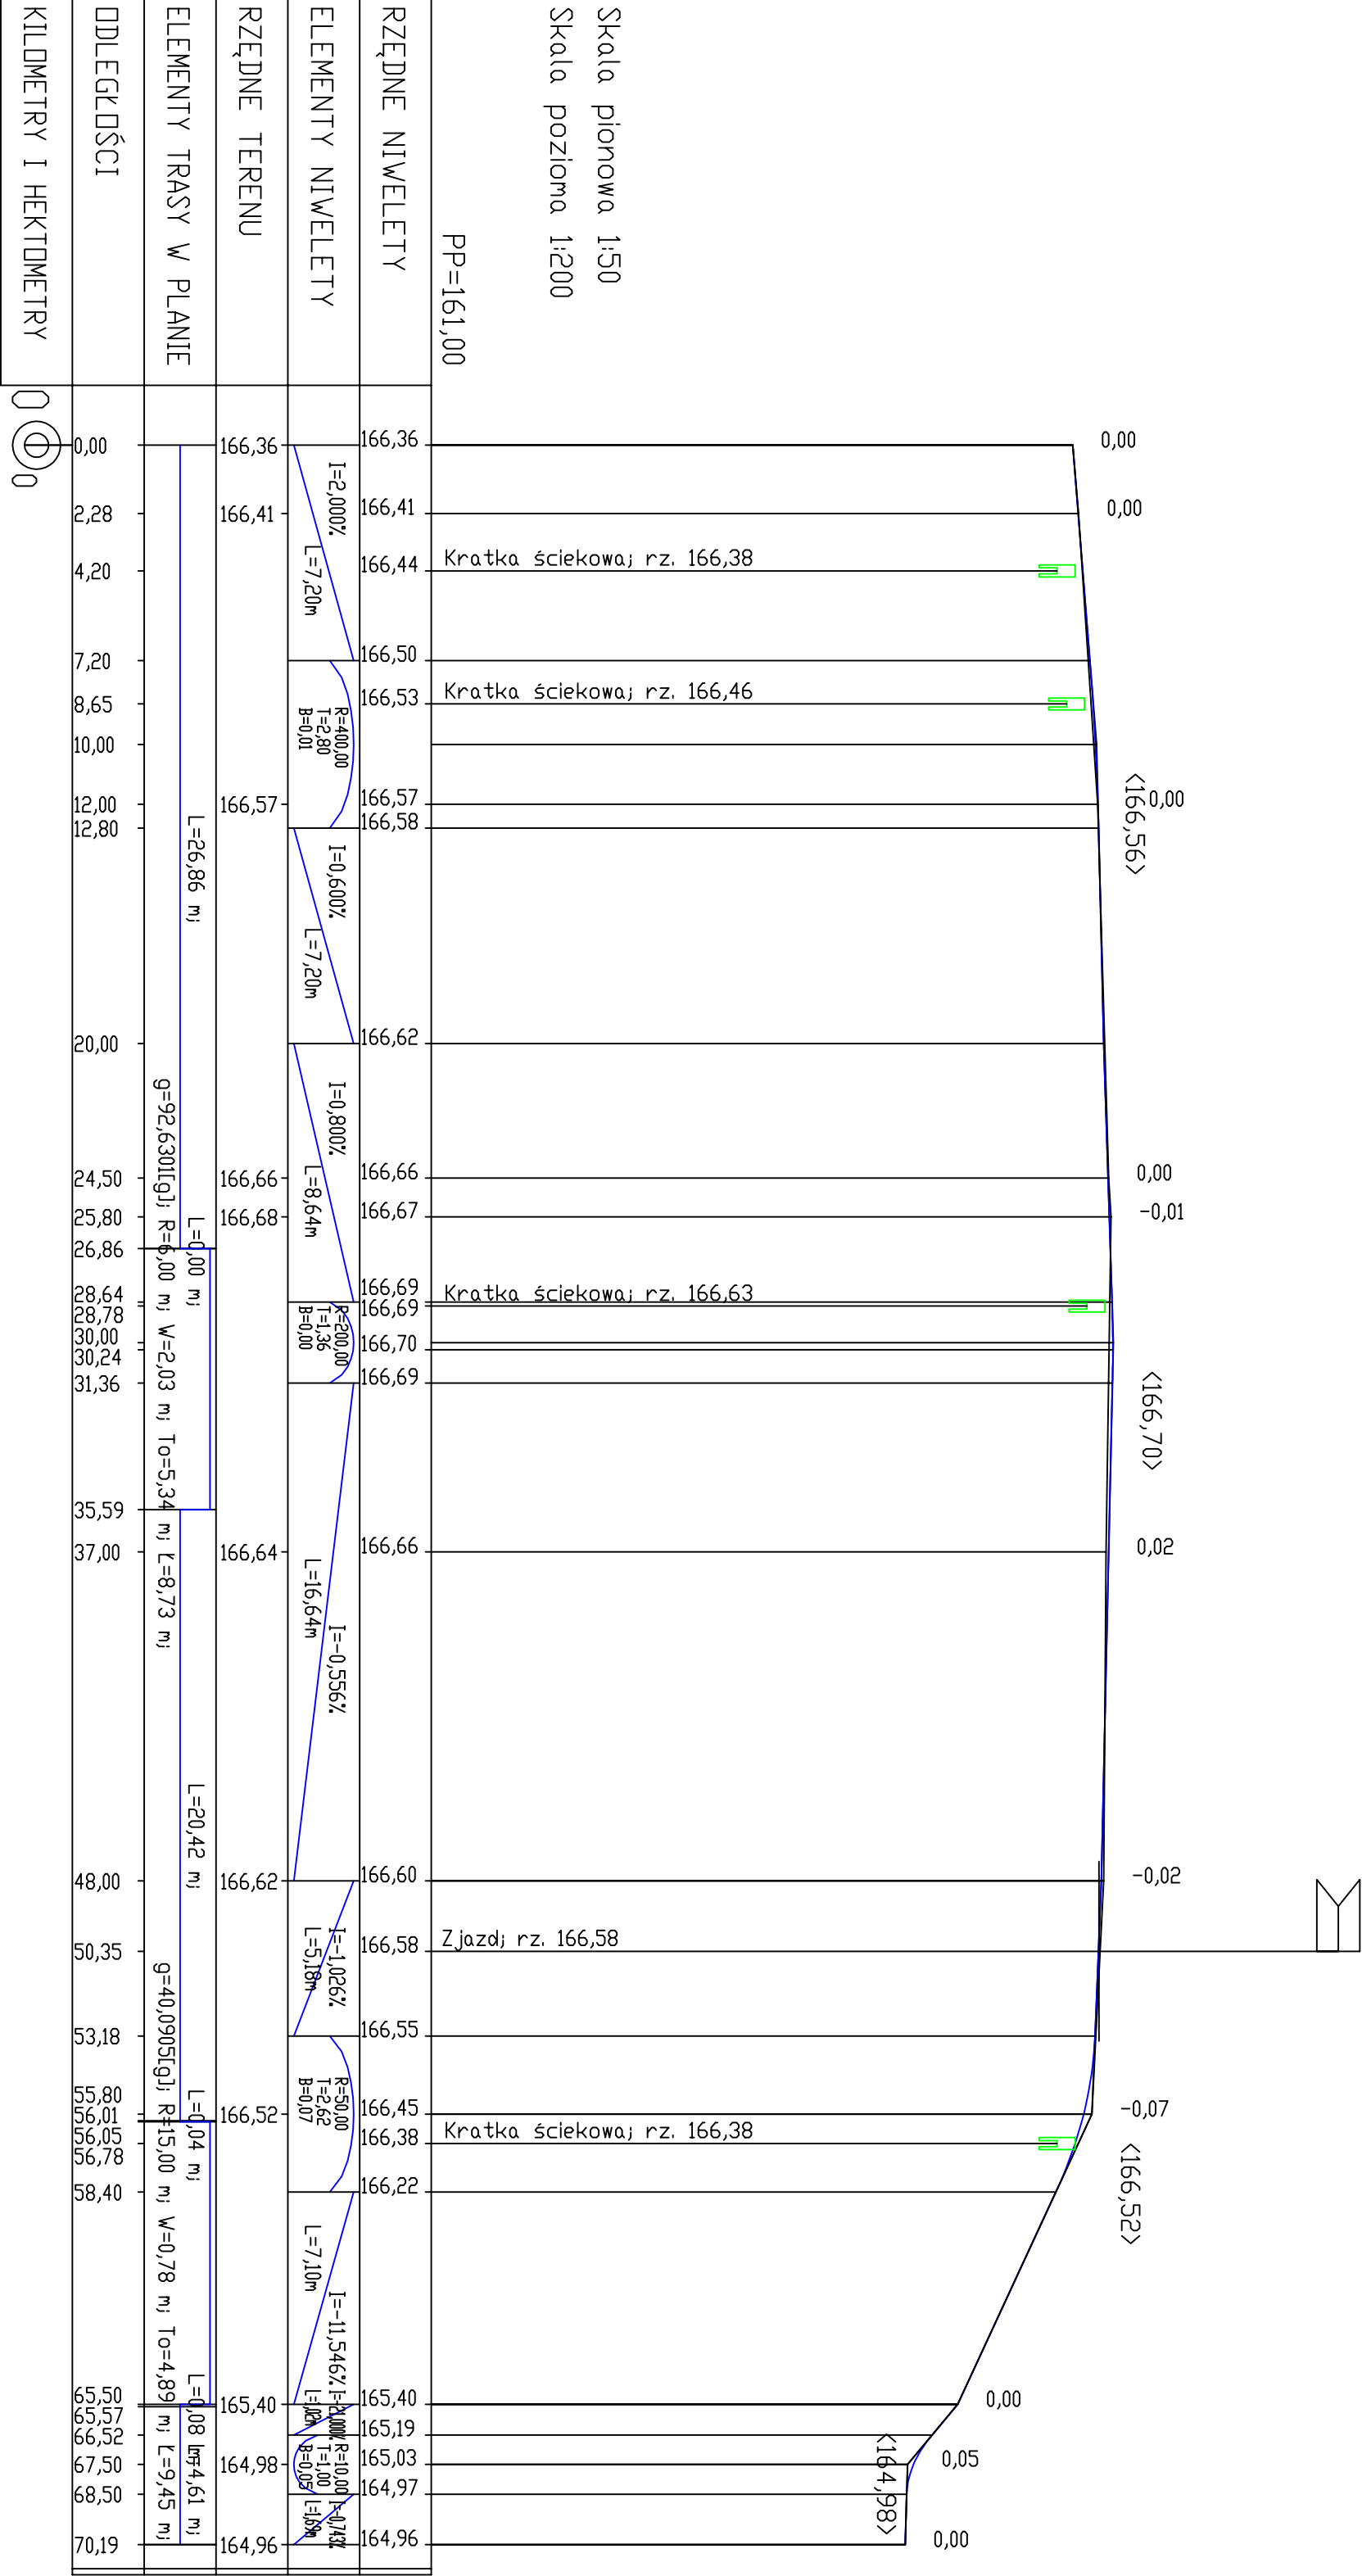

Biuro Projektowe: "PRO-GAL" Usługi Projektowe			
mgr inż. Przemysław Galiński			
ul. Żeromskiego 13/23; 19-500 Goldap			
Obiekt i adres:	Przebudowa nawierzchni wraz z odwodnieniem przy ul. Krzywcej w Gołdapi	Data: VIII 2012r.	
		Nr rys. 3	
Tytuł opracowania:	Profil podłużny		Skala: 1:50/200
Zespół:	Imię i Nazwisko:	Nr upr.:	Podpis
Projektant:	mgr inż. Przemysław Galiński		WAM/0126/PWOD/10