

PIK, 130,52


Skala pionowa 1:100

Skala pozioma 1:100

Pole pow. WYKOP = 0,00m²

Pole pow. NASYP = 26,23m²

P.P. = 148,00m

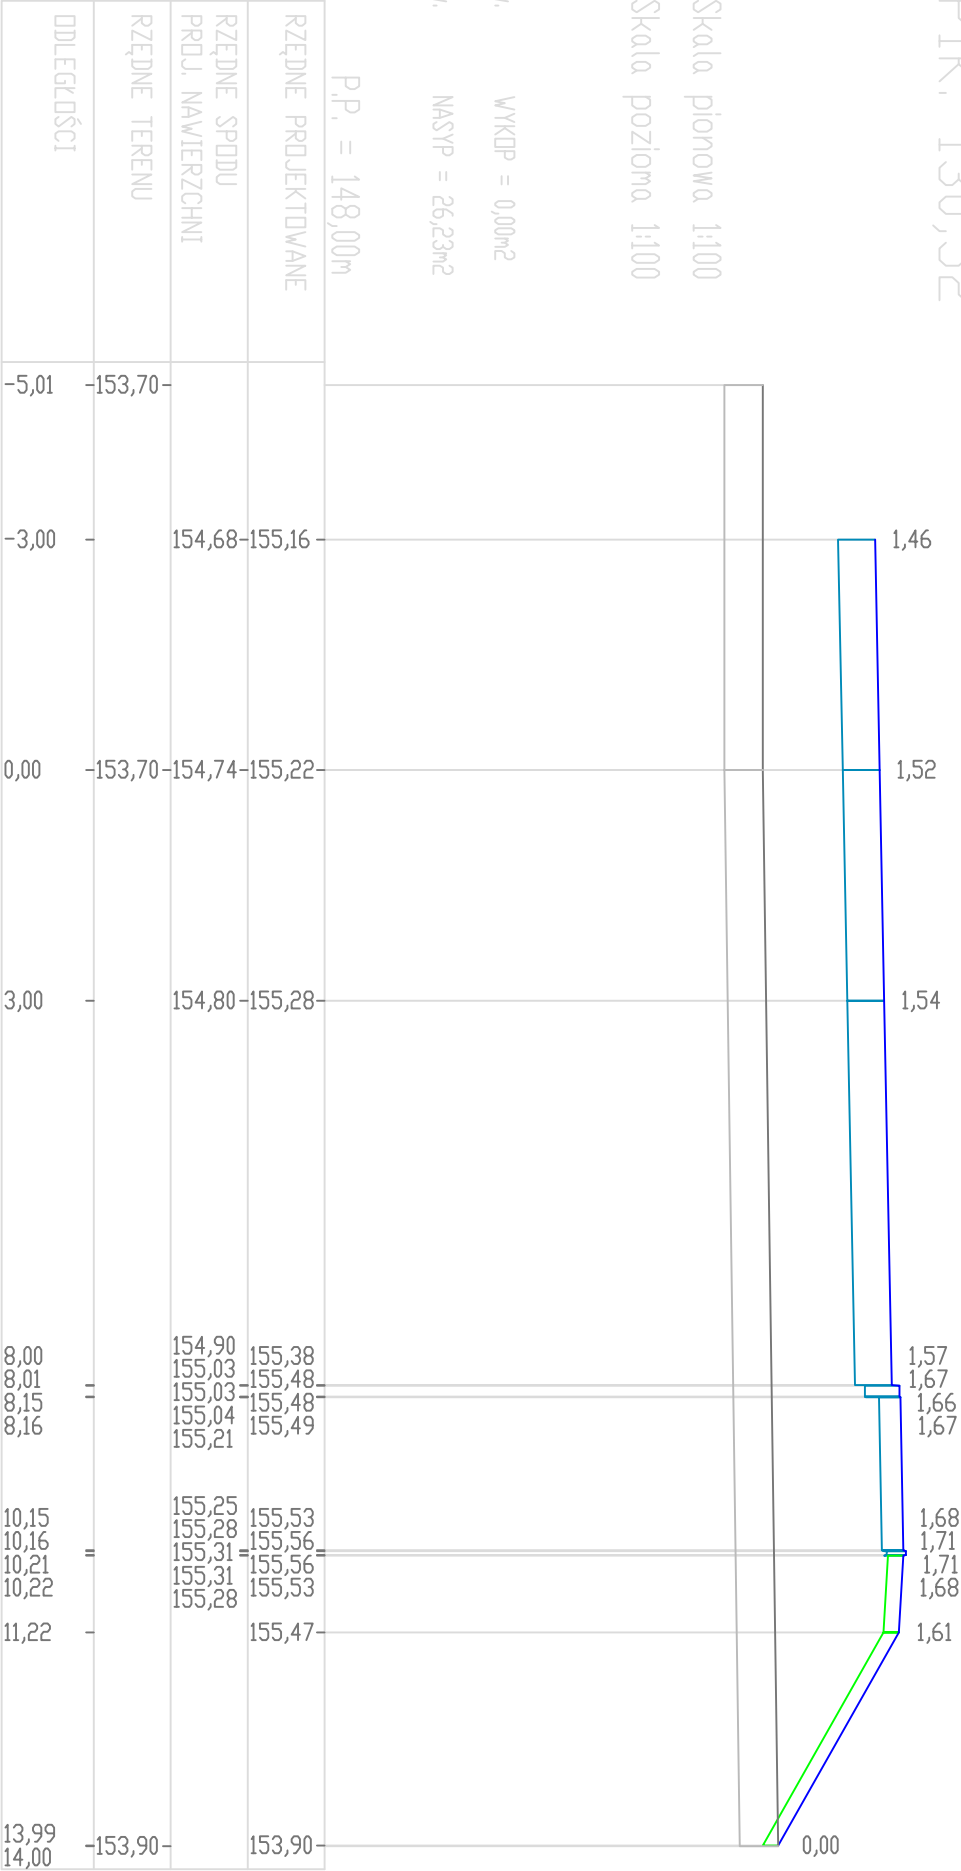

"PRO -GAL " USŁUGI PROJEKTOWE

mgr inż. Przemysław Galiński

ul. Żeromskiego 13/23; 19-500 Gołdap

Obiekt i adres:				Data: VI 2016r.	
Budowa parkingu przy Promenadzie Zdrojowej w Gołdapi				Nr rys.	
Tytuł opracowania				SKALA 1:100	
ZESPÓŁ	Przekroje poprzeczne			Podpis	
Imię i nazwisko				Nr upr.	
Projektant	mgr inż. Przemysław Galiński			WAM/0126/PWOD/10	
Sprawdzający	mgr inż. Mariusz Jamiołkowski			PDL/0105/POOD/14	