


Przekrój normalny

Przekrój nr A-A

Skala 1:50

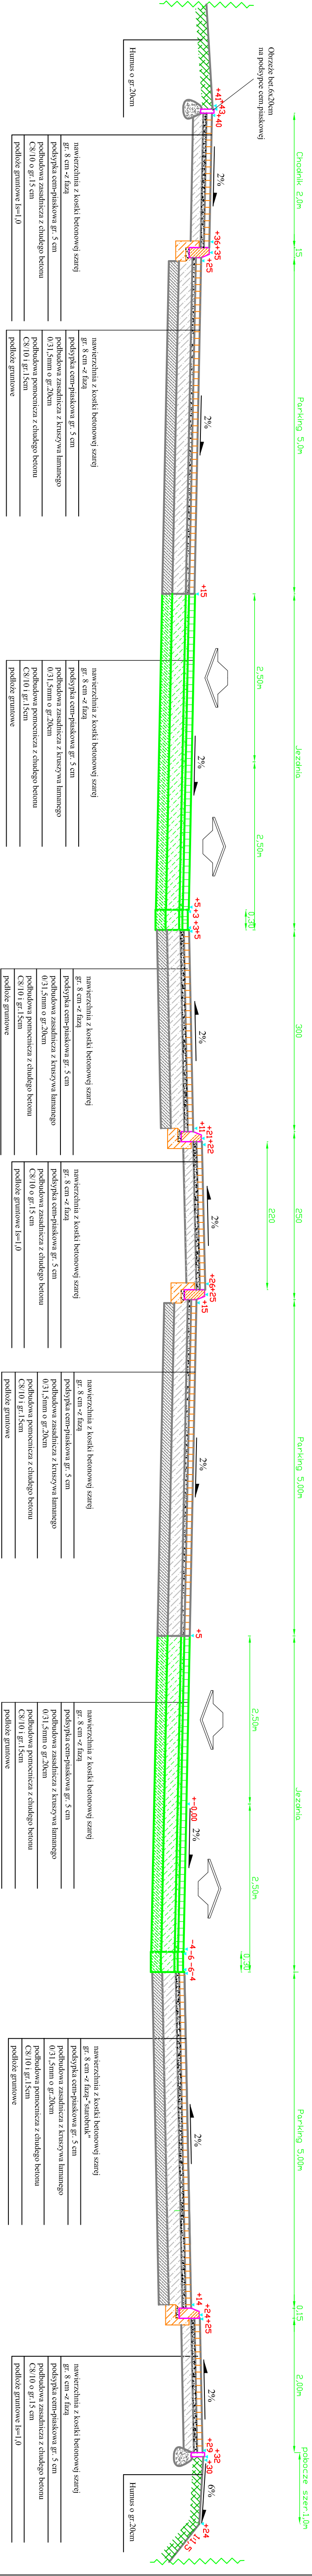

Uwaga:
Przekroje normalne rozpatrywać z
planem sytuacyjnym

Biuro Projektowe: "PRO-GAL" USŁUGI PROJEKTOWE			
mgr inż. Przemysław Galiński			
ul. Żeromskiego 13/23, 19-500 Gołdap			
Obiekt i adres:	Projekt budowy parkingu przy Promenadzie Zdrojowej na dz.o nr ewid.1983/2 (obgęb 1) w Gołdapi	Data: VI 2016r.	
Tytuł opracowania:	Przekroje normalne		Nr rys.4
Zespół:	Imię i Nazwisko:	Nr upr.:	Podpis
Projektant:	mgr inż. Przemysław Galiński		W AM/0126/PWOD/10
Sprawdzający:	mgr inż. Mariusz Jamiołkowski		PDL/0105/POOD/14