



PRZEKROJE NORMALNE BOISKA
SKALA 1:25


PRZEKRÓJ NORMALNY A-A

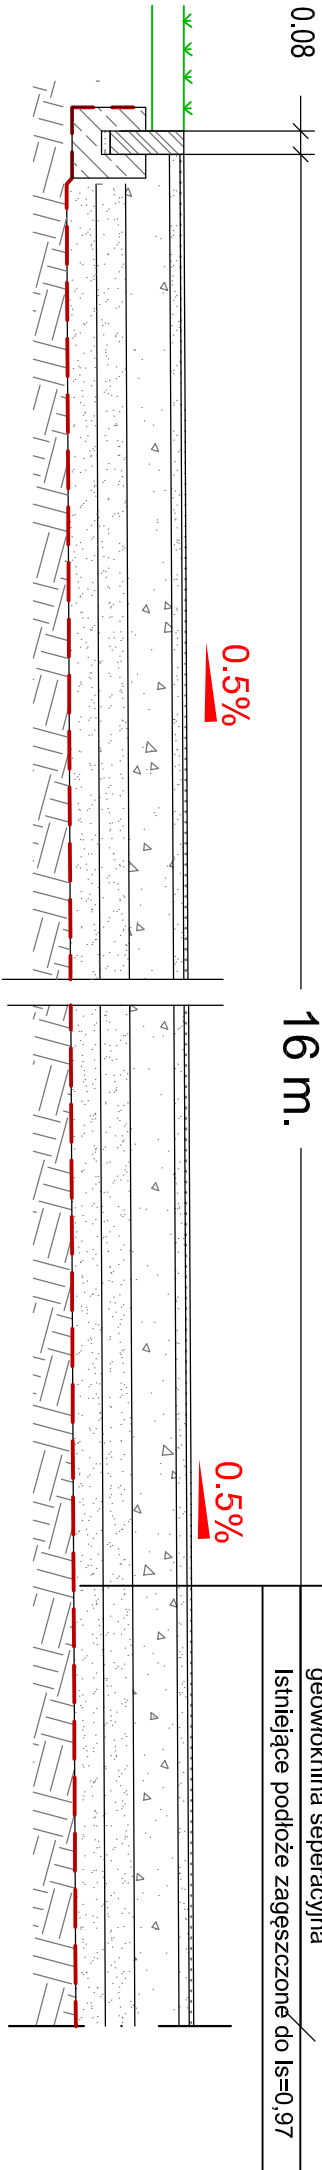


PRZEKRÓJ NORMALNY B-B

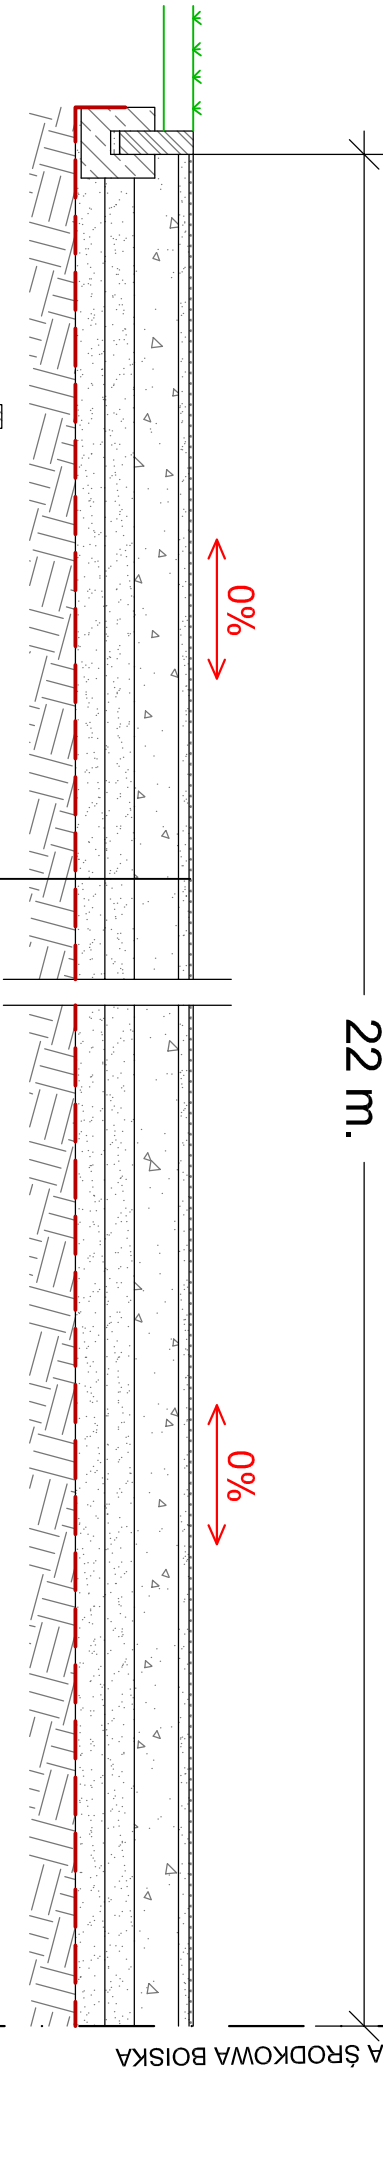

13 mm. Nawierzchnia poliuretanowa EPDM
35 mm. Warstwa elastyczna typu ET
15cm. Podbudowa z kruszywa naturalnego łamanego 0/31,5mm stabilizowana mechanicznie
10cm. kruszywo naturalne 0/31,5mm stabilizowana mechanicznie
10cm. Geokrata komórkowa perforowana wyp. kruszywem naturalnym 0/31,5mm
geowłóknina seperacyjna
Istniejące podłoże zagęszczone do Is=0,97

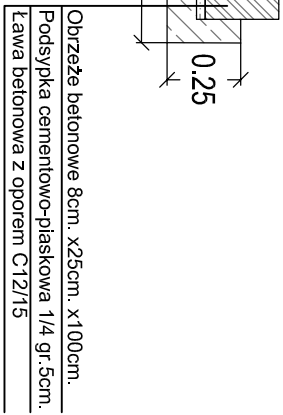

PRZEKRÓJ NORMALNY C-C

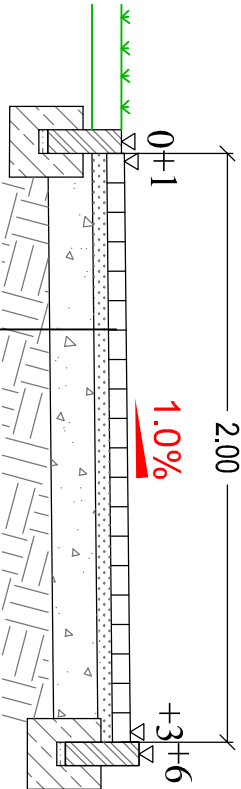

Biuro Projektowe: "PRO-GAL" USŁUGI PROJEKTOWE
mgr inż. Przemysław Galiński
ul. Żeromskiego 13/23; 19-500 Gołdap

Obiekt i adres:	Budowa zespołu sportowego przy Szkole Podstawowej nr 3 w Gołdapi	Data: XI 2015r. Nr rys. 2
Tytuł opracowania:	Przekroje Normalne	Skala: 1:25
Zespół:	Imię i Nazwisko:	Nr upr.:
Projektant:	mgr inż. Przemysław Galiński	WAM/0126/PWOD/10
Sprawdzający:	inż. Renata Stankiewicz	PDL/0030/ZOOD/04