



Boisko do gry w piłkę ręczną

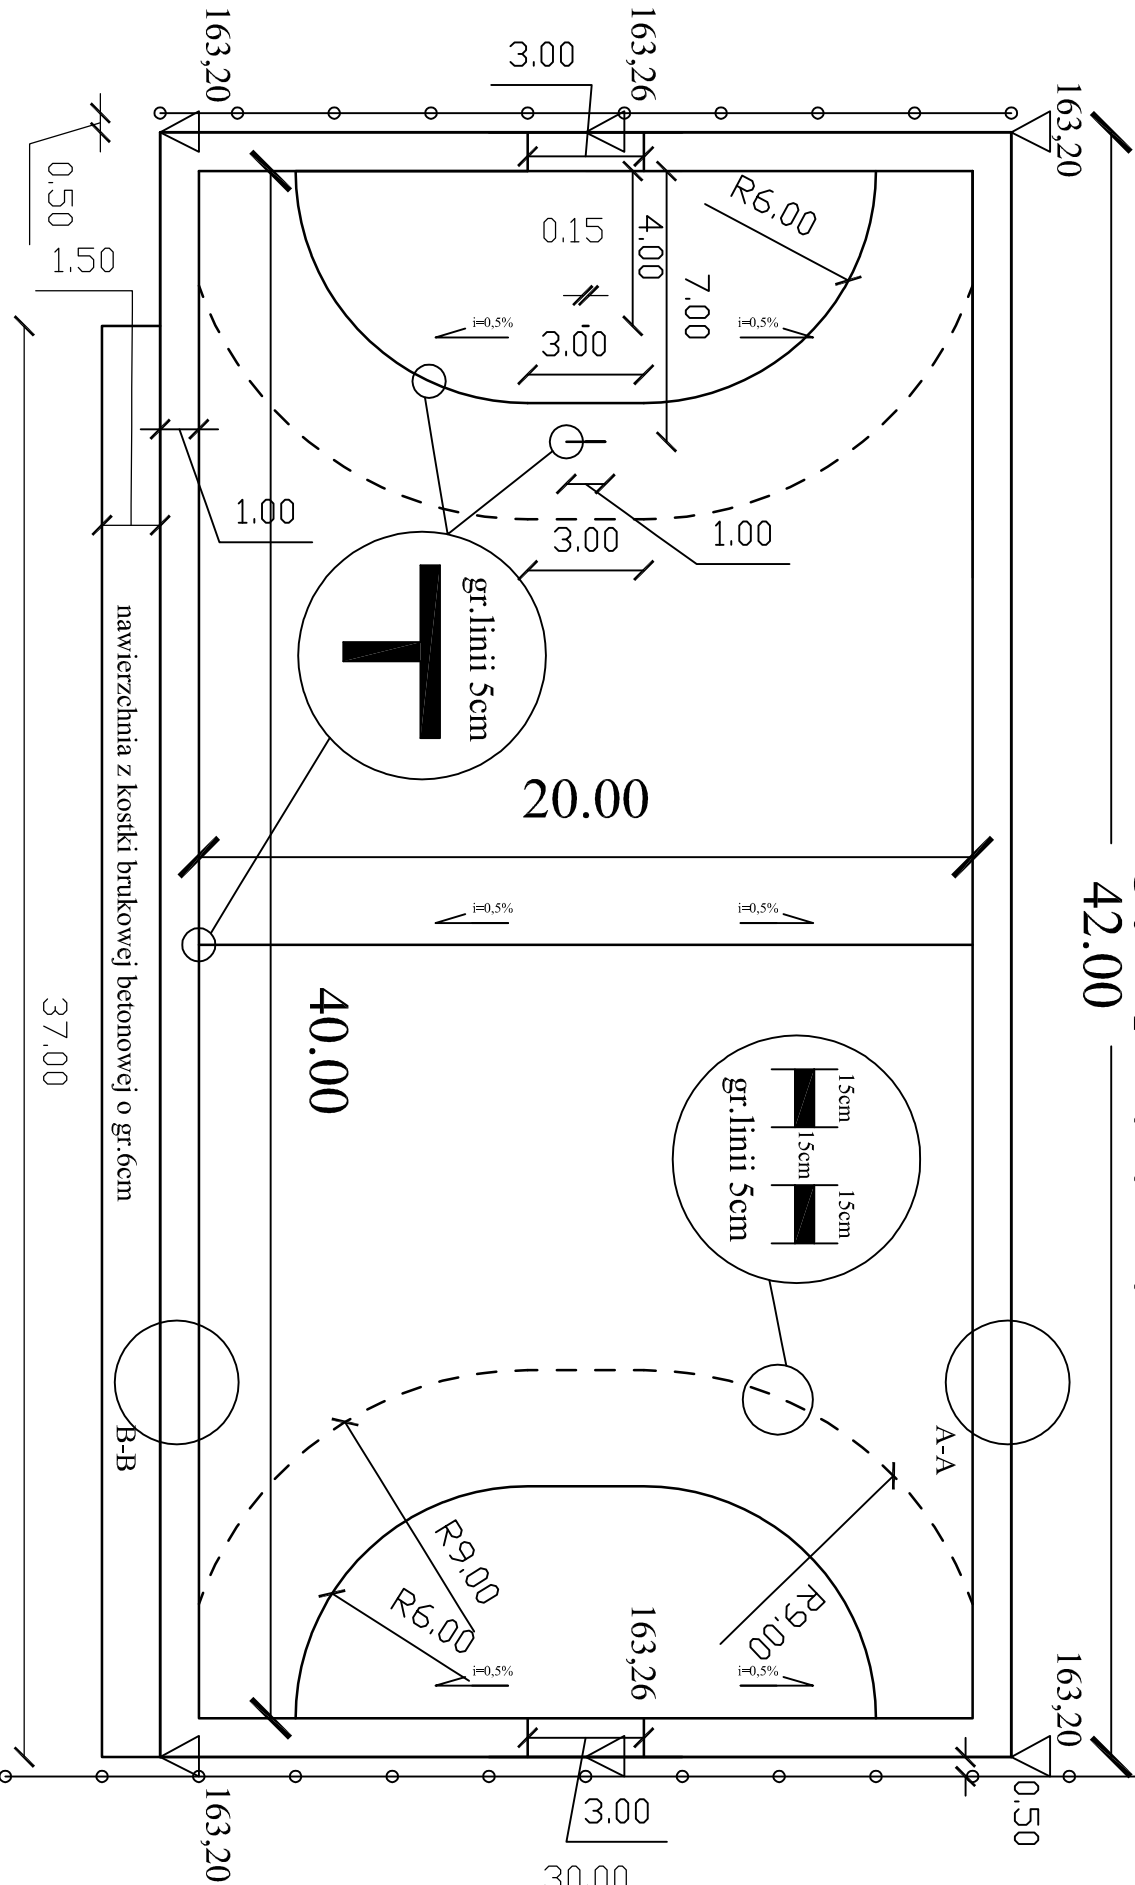

13 mm. Nawierzchnia poliuretanowa EPDM
35 mm. Warstwa elastyczna typu ET
15cm. Podbudowa z kruszywa naturalnego łamanego 0/31.5mm stabilizowana mechanicznie
10cm. kruszywo naturalne 0/31.5mm stabilizowana mechanicznie
10cm. Geokrata komórkowa perforowana wyp. kruszywem naturalnym 0/31,5mm
geowłóknina seperacyjna
Istniejące podłoże zagęszczone do Is=0.97


Przekrój A-A

Skala 1:20

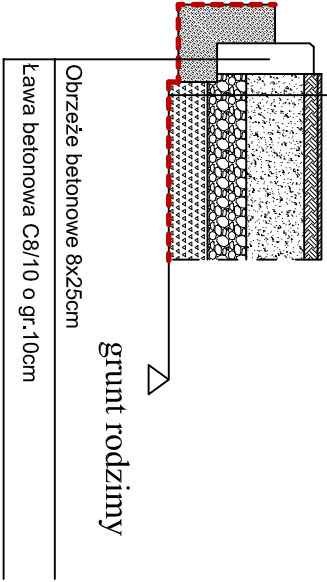

Przekrój B-B

Skala 1:20

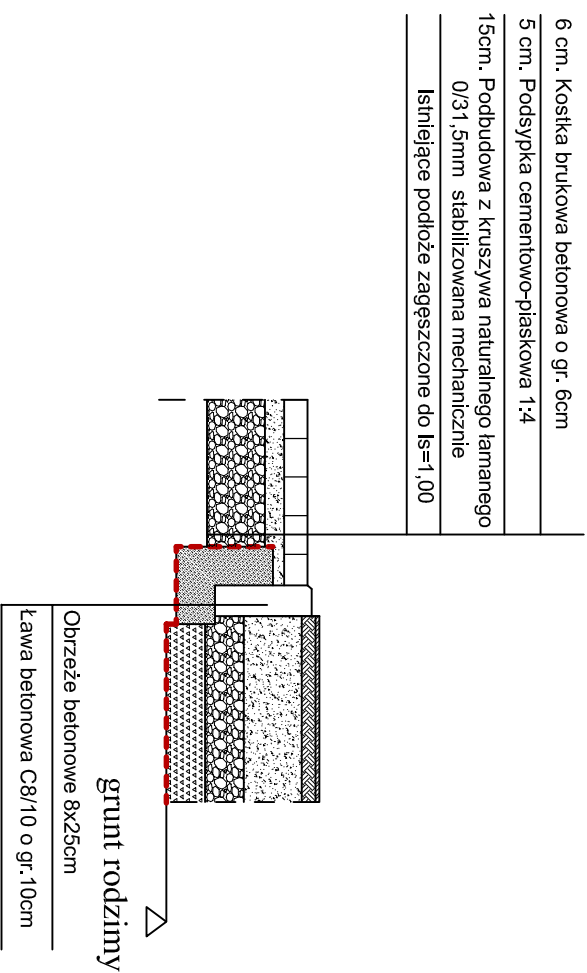

Biuro Projektowe: "PRO-GAL" USŁUGI PROJEKTOWE			
mgr inż. Przemysław Galiński			
ul. Żeromskiego 13/23; 19-500 Gołdap			
Obiekt i adres:		Budowa zespołu sportowego przy Szkole Podstawowej nr 3 w Gołdapi	
Tytuł opracowania:		Zagospodarowanie boiska nr 1	
Zespół:		Imię i Nazwisko:	
Projektant:		mgr inż. Przemysław Galiński	
Sprawdzający:		inż. Renata Stankiewicz	
		PDL/0030/ZOOD/04	