


Piłkochwyt skala 1:50

Siatkę piłkochwytu wykonać jako polipro- pylenową bezwęzłową

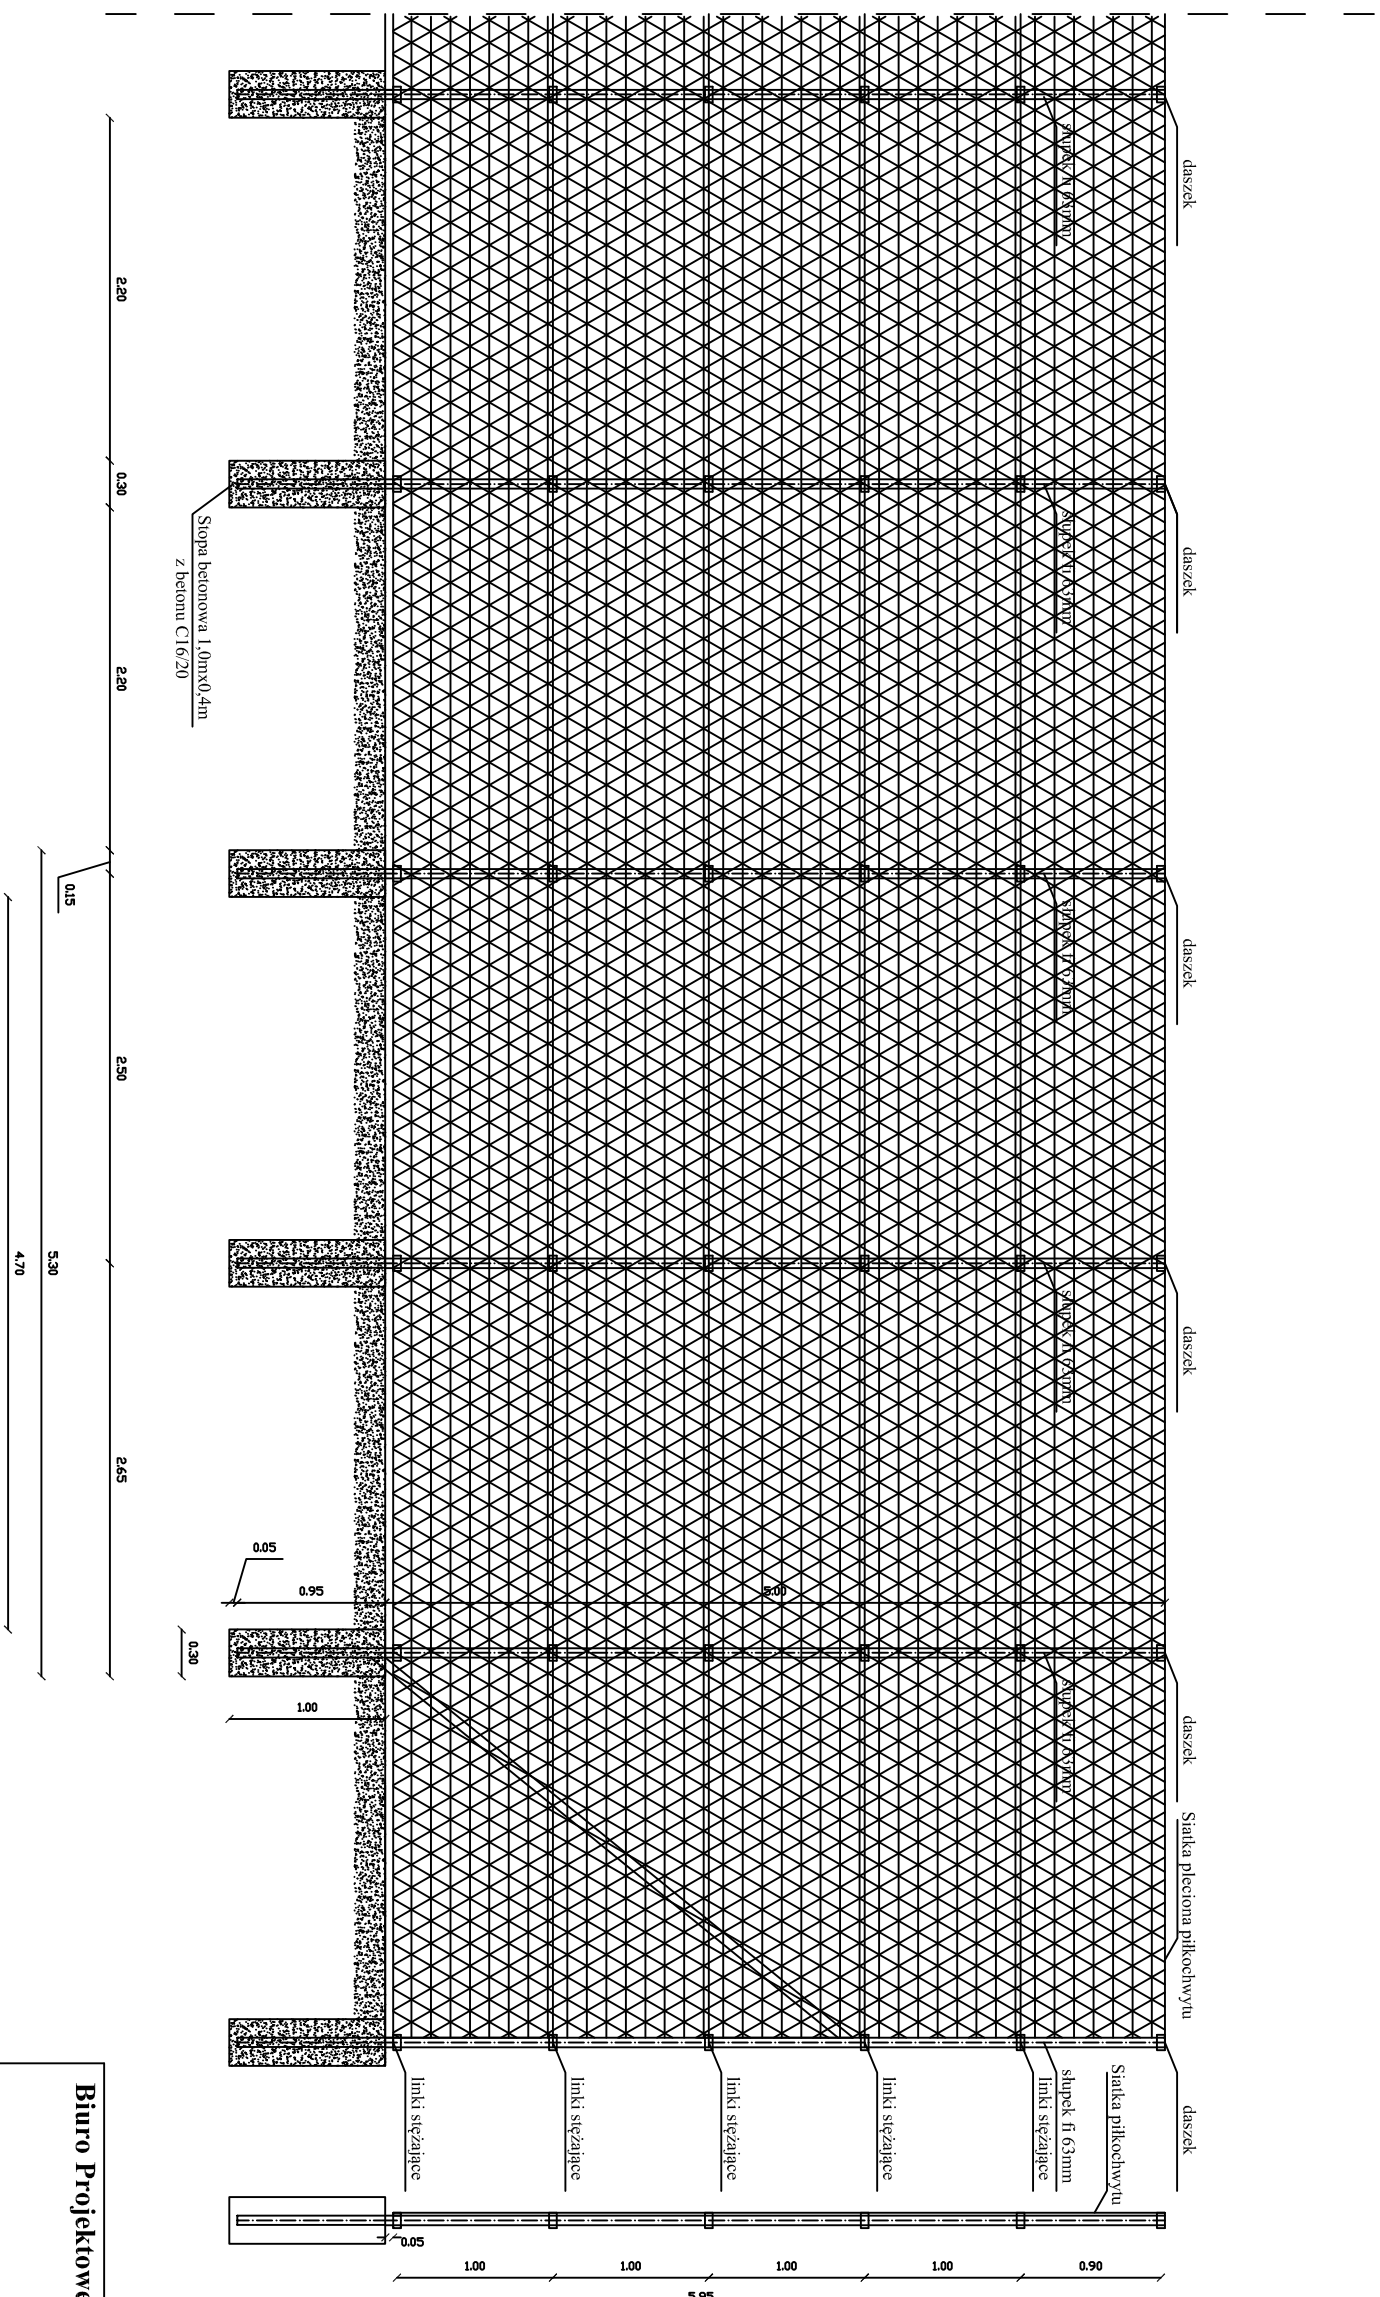

Biuro Projektowe: "PRO-GAL" Usługi Projektowe mgr inż. Przemysław Galiński ul. Żeromskiego 13/23; 19-500 Gołdap		
Objekt i adres:	Budowa zespołu sportowego przy szkole podstawowej nr 3 w Gołdapi	Data: XI 2015r.
		Nr rys. 6
Tytuł opracowania:	Szczegół Piłkochwytu -Przykład	Skala: 1:50
Zespół:	Imię i Nazwisko:	Podpis
Projektant:	mgr inż. Przemysław Galiński	W.A.M/0126/PWOD/10