


PIĘKOCHWYT wys. 6m SZT.2

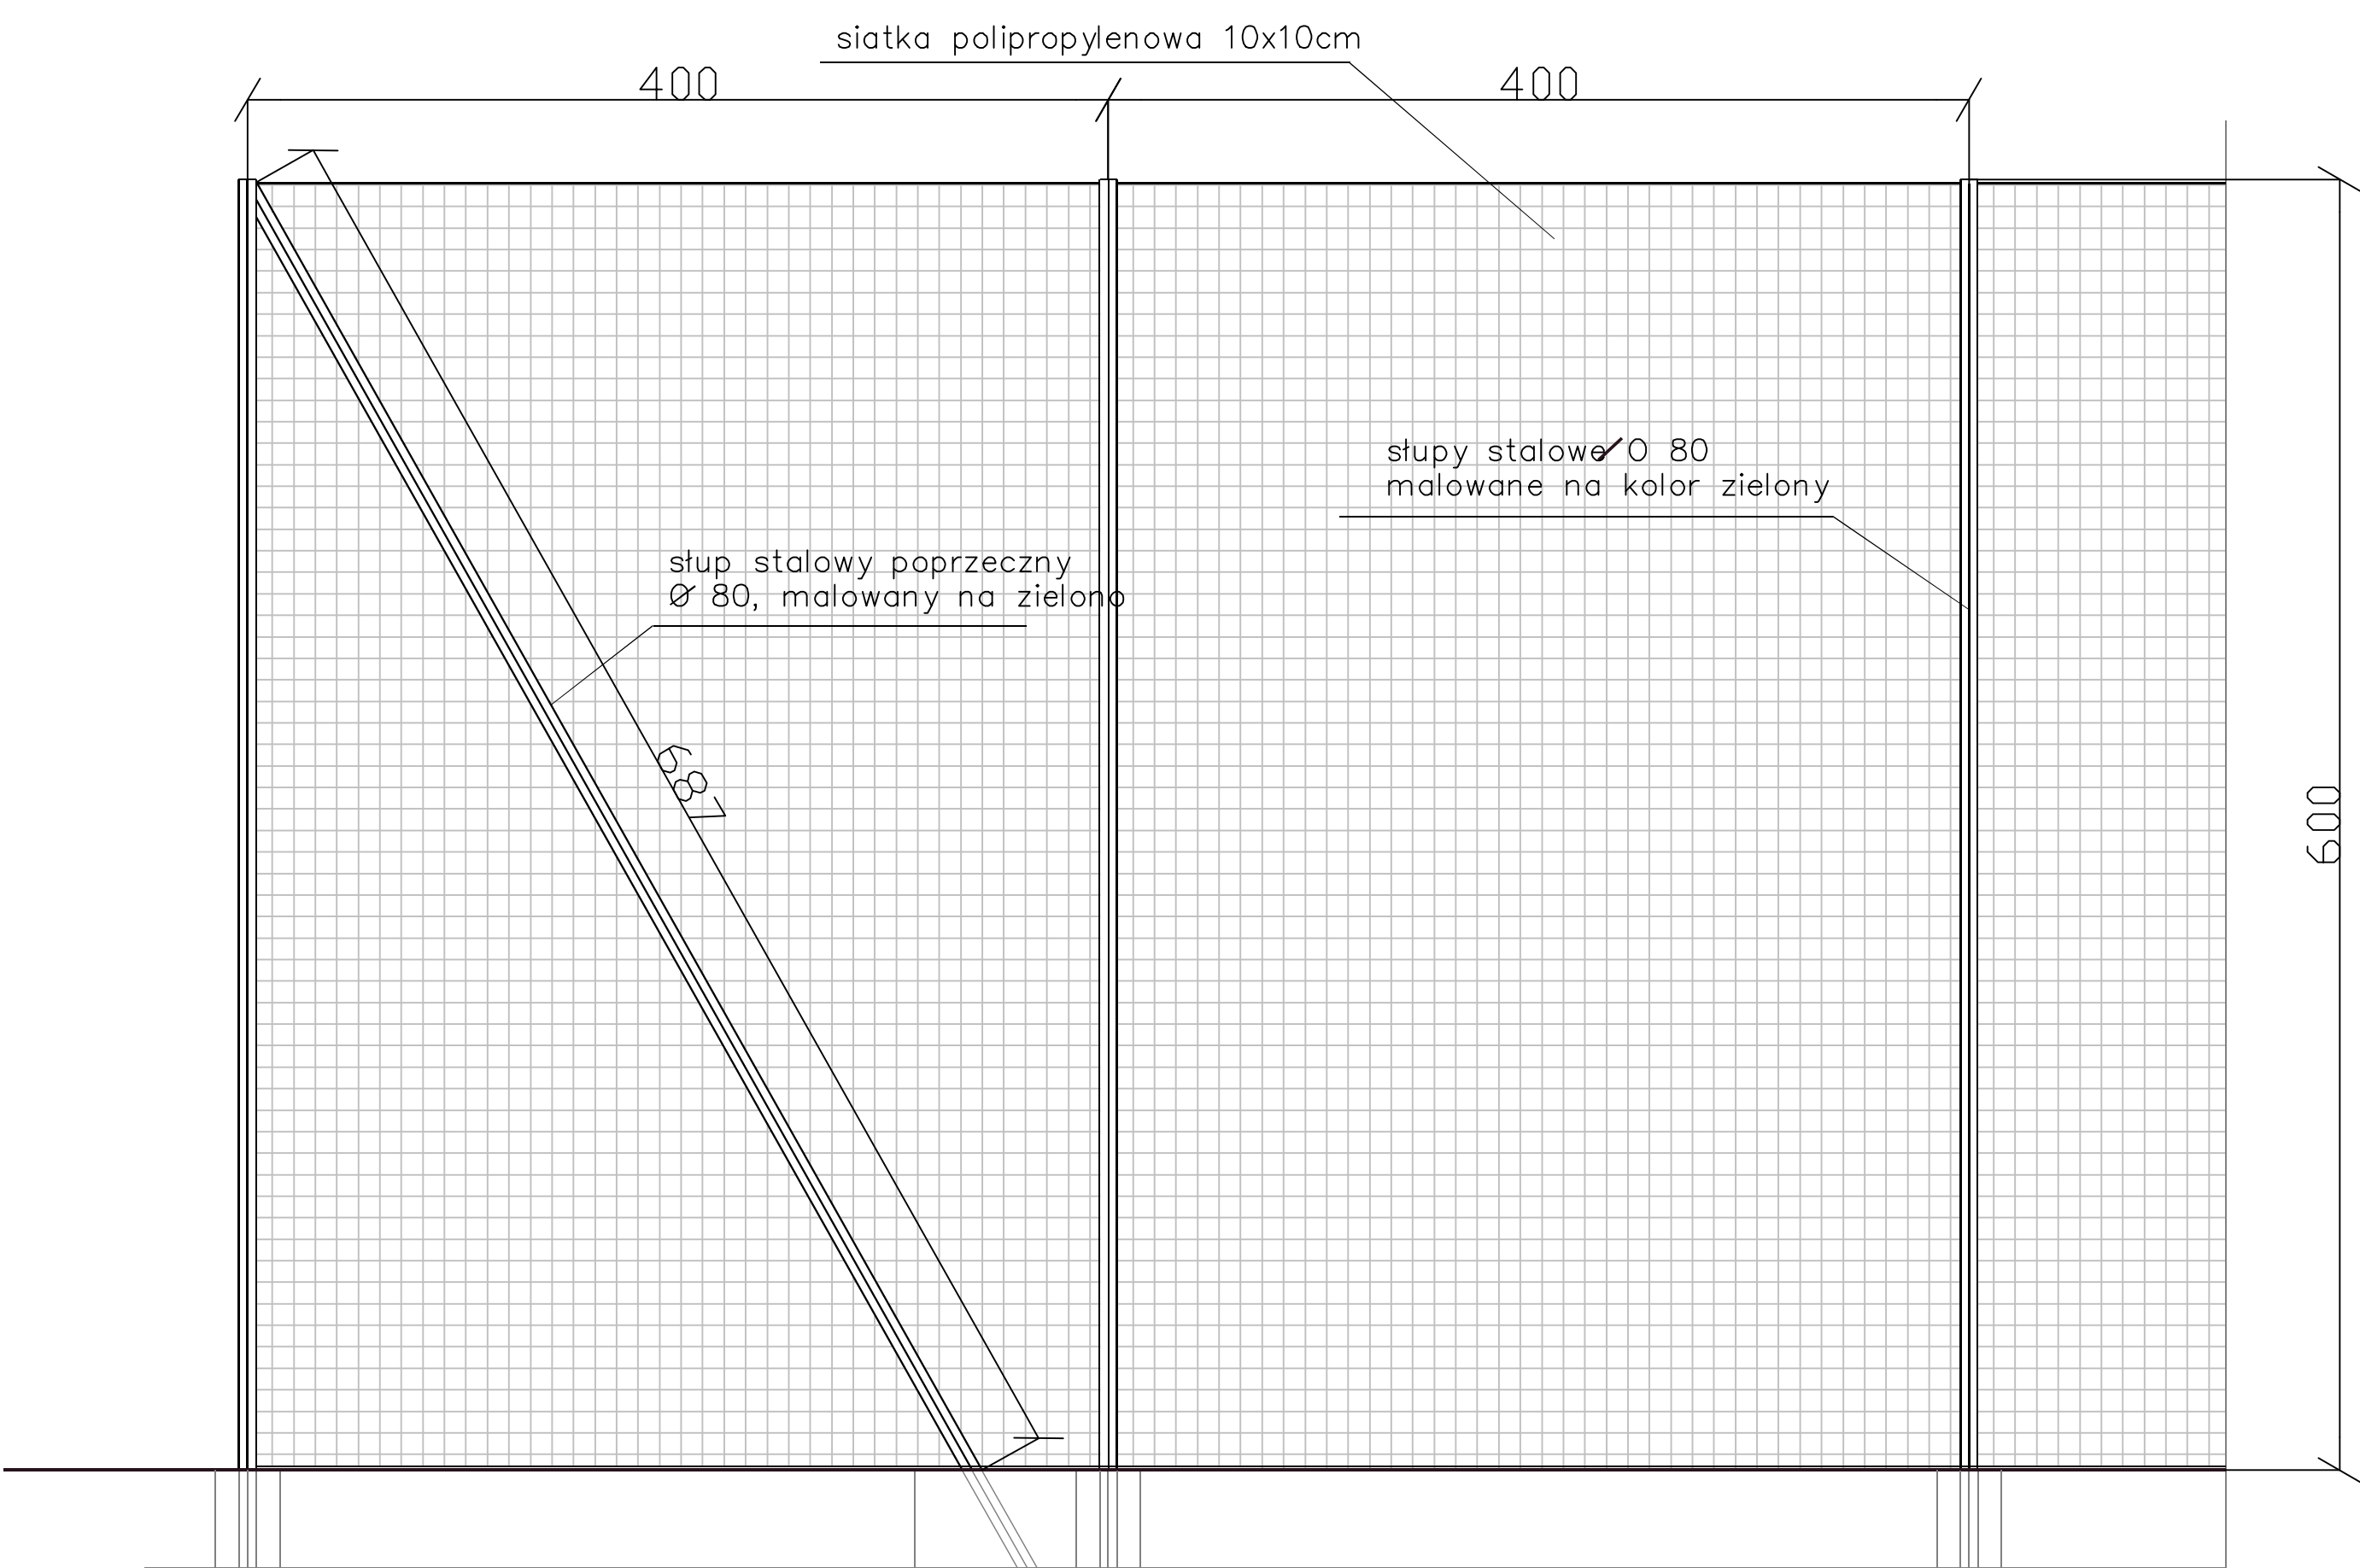

FUNDAMENTY WG. PROJEKTU KONSTRUKCJI

- UWAGA :
- wszystkie elementy zewnętrzne projektuje się z elementów stalowych zabezpieczonych podkładem do metalu (x2) oraz malowanych farbą do metalu o strukturze satynowej (x2)
 - spawy elementów stalowych należy wyszlifować
 - wszystkie wymiary należy sprawdzić na budowie
 - wszelkie roboty budowlane winny być prowadzone zgodnie ze sztuką budowlaną

USŁUGI PROJEKTOWO-DORADCZE, ZARZĄDZANIE NIERUCHOMOŚCIAMI LESZEK ZAJKOWSKI			
OBIEKT	BOISKO WIELOFUNKCYJNE		
ADRES	19-500 GÓLDAP GRABOWO 54 DZIAŁKA O NR GEOD. 118, OBRĘB GRABOWO, GMINA GÓLDAP		
STADIUM	PROJEKT BUDOWLANY		
PROJEKTANT PRZEWADZĄCY	SPECJALNOŚĆ	NR UPR.	PODPIS
MGR INŻ. LESZEK ZAJKOWSKI	KONSTRUKCJA	SUV-SI/98	
ARCHITEKTURA	SPECJALNOŚĆ	NR UPR.	PODPIS
INŻ. WŁADYSŁAW ZAJKOWSKI	ARCHITEKTURA	31-413/73 SUV-108/77	
ASYSTENT ARCHITEKTA	SPECJALNOŚĆ	NR UPR.	PODPIS
MGR INŻ. LESZEK ZAJKOWSKI	KONSTRUKCJA	SUV-SI/98	
KONSTRUKCJA	SPECJALNOŚĆ	NR UPR.	PODPIS
MGR INŻ. LESZEK ZAJKOWSKI	KONSTRUKCJA	SUV-SI/98	