
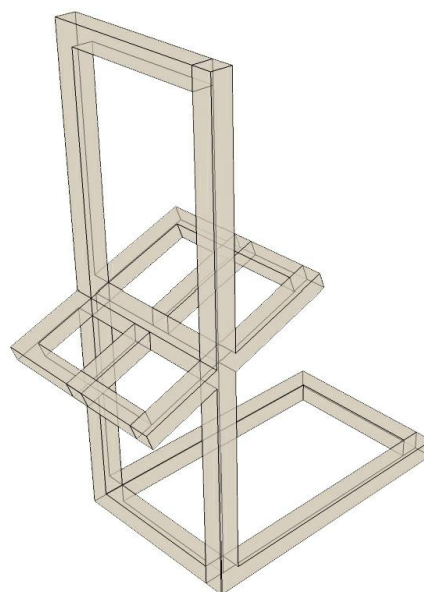
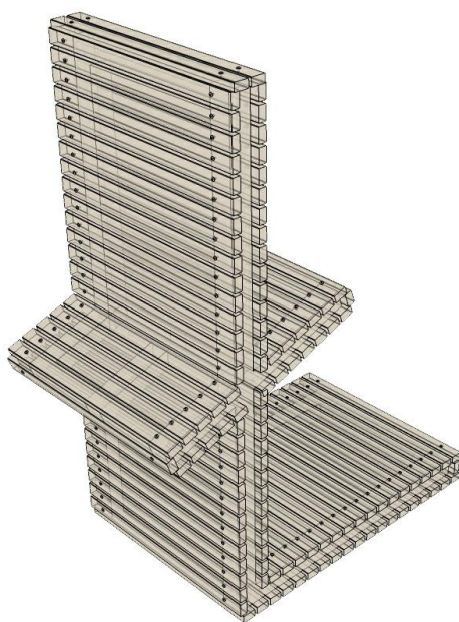


PROJEKT LITERY 'Ł'

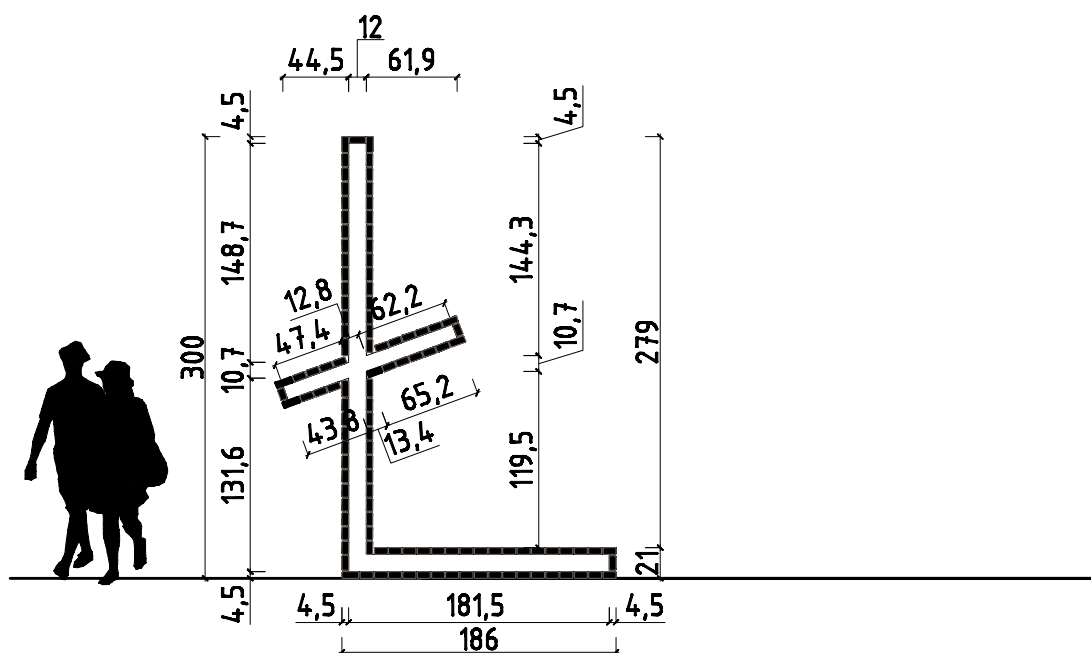

**WIDOK PERSPEKTYWICZNY:
LITERA Z POKRYCIEM Z DREWNA I RAMA KONSTRUKCJI**

BRANŻA: ARCHITEKTURA				
PROJEKOWAŁ: mgr inż. arch. AGNIESZKA AUGUSTYNOWICZ	PODPIS:	DOŚWIETLENIE: Urząd Miejski w Gódnym Pl. Zwycięstwa 14 19-500 Gódnym	NAZWA RYSUNKU: LITERA 'Ł' FRONT	
OPRACOWAŁ: mgr inż. arch. AGNIESZKA AUGUSTYNOWICZ		ADRES DOŚWIETLENIA: ul. Armii Krajowej 10 19-500 Gódnym nr. ewid. działki 885/4	SKALA: 1:50	NR RYS. 6
OBJEKT: NAPIS PRZESTRZENNY 'GÓDNY'			DATA: 07.2017	