
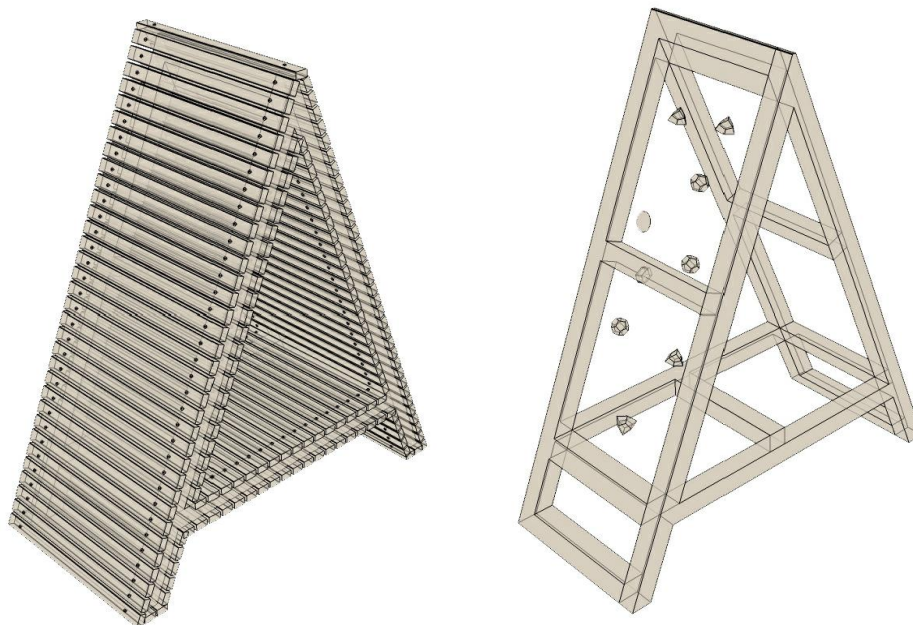


PROJEKT LITERY 'A'

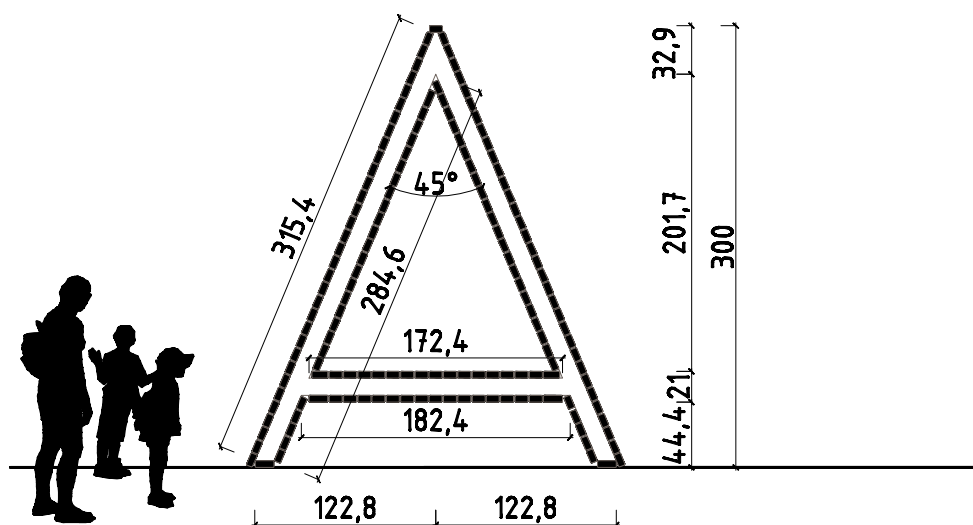

WIDOK PERSPEKTYWICZNY: LITERA Z POKRYCIEM Z DREWNA I RAMA KONSTRUKCJI

BRANŻA: ARCHITEKTURA				
PROJEKTANT: mgr inż. arch. AGNIESZKA AUGUSTYNOWICZ	PODPIS:	INWESTOR: Urząd Miejski w Goldapi Pl. Zwycięstwa 14 19-500 Goldap	NAZWA RYSUNKU: LITERA 'A' FRONT	
OPRACOWAŁ: mgr inż. arch. AGNIESZKA AUGUSTYNOWICZ		ADRES INWESTYCJI: ul. Armii Krajowej 10 19-500 Goldap nr. ewid. działki 885/4	SKALA: 1:50	NR RYS. 8
OBJEKT: NAPIS PRZESTRZENNY 'GOLDAP'			DATA: 07.2017	