
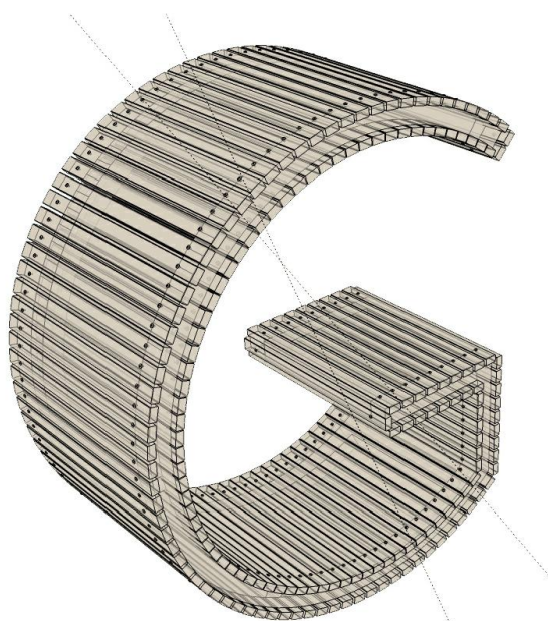


## PROJEKT LITERY 'G'

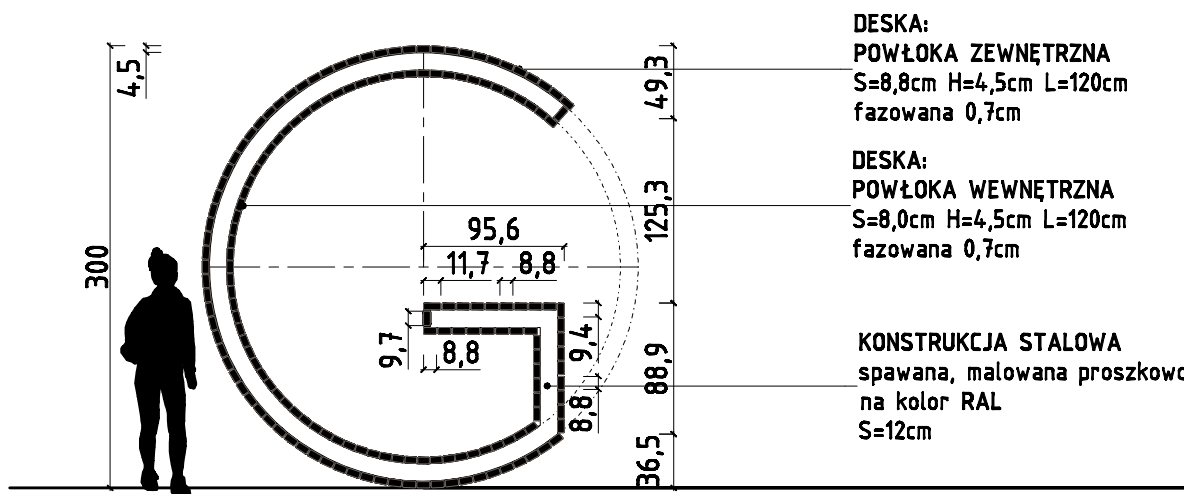

WIDOK PERSPEKTYWICZNY

BRANŻA: ARCHITEKTURA				
PROJEKOWAŁ: mgr inż. arch. AGNIESZKA AUGUSTYNOWICZ	PODPIS:	INWESTOR: Urząd Miejski w Goldapi Pl. Zwycięstwa 14 19-600 Goldap	NAZWA ROBÓT: <b>LITERA 'G' FRONT</b>	
OPRACOWAŁ: mgr inż. arch. AGNIESZKA AUGUSTYNOWICZ		ADRES INWESTYCJI: ul. Armii Krajowej 10 19-600 Goldap nr. ewid. działki 885/4	SKALA: 1:50	NR ROL: <b>4</b>
OBJĘTOŚĆ: <b>NAPIS PRZESTRZENNY 'GOLDAP'</b>			DATA: 07.2017	