
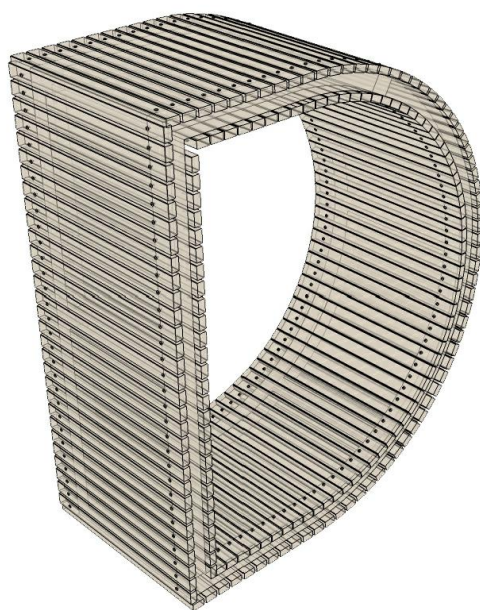


PROJEKT LITERY 'D'

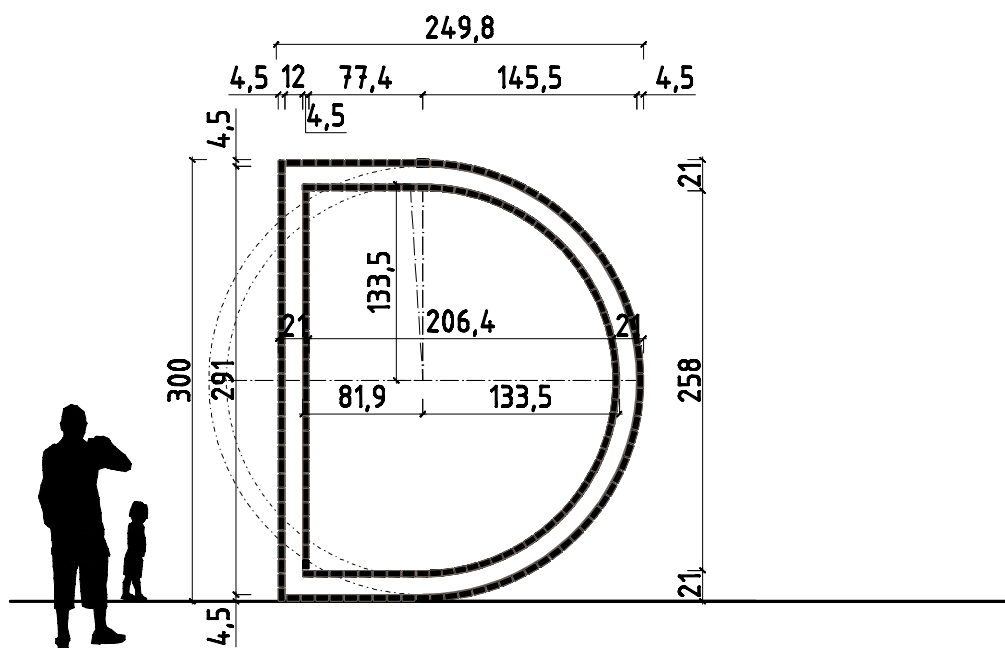

**WIDOK PERSPEKTYWICZNY:
LITERA Z POKRYCIEM Z DREWNA I RAMA KONSTRUKCJI**

BRANŻA: ARCHITEKTURA				
PROJEKTANT: mgr inż. arch. AGNIESZKA AUGUSTYNOWICZ	PODPIS:	INWESTOR: Urząd Miejski w Gołdapi Pl. Zwycięstwa 14 19-500 Gołdap	NAZWA RYSUNKU: LITERA 'D' FRONT	
OPRACOWANIE: mgr inż. arch. AGNIESZKA AUGUSTYNOWICZ		ADRES INWESTYCJI: ul. Armii Krajowej 10 19-500 Gołdap nr. ewid. działki 885/4	SKALA: 1:50	NR RYS. 7
OBIEKT: NAPIS PRZESTRZENNY 'GOŁDAP'			DATA: 07.2017	