


## PROJEKT PRZESTRZENNEGO NAPISU 'GOŁDAP'

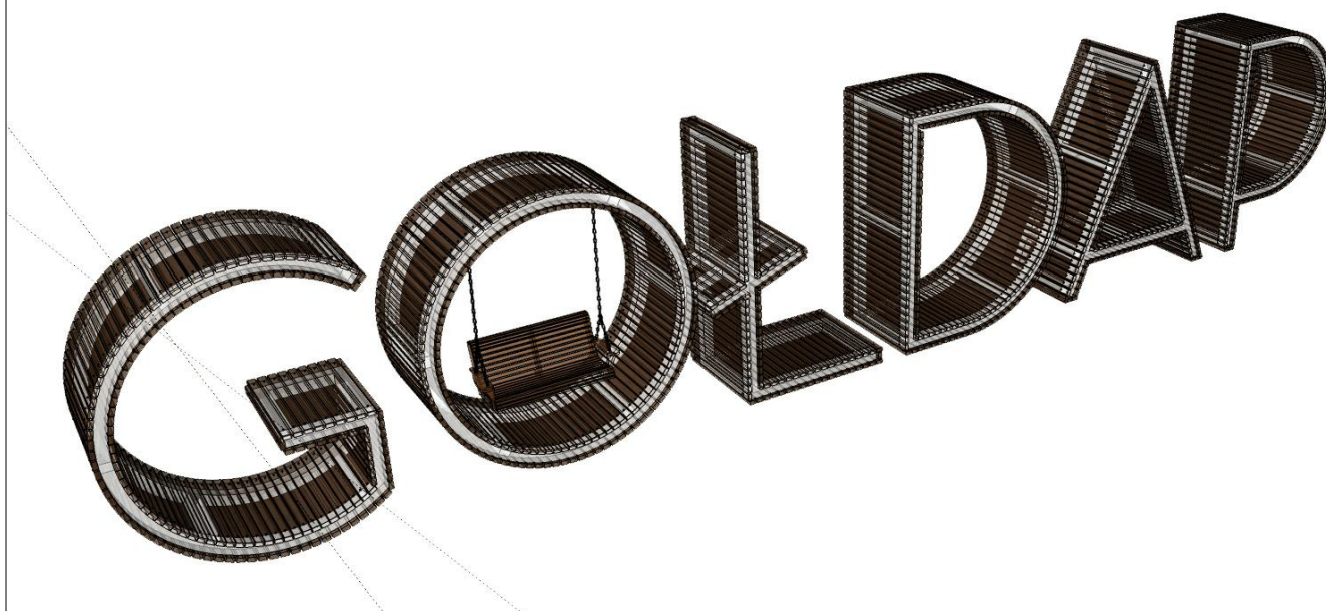

### UWAGI:

- deski: powłoka zewnętrzna o wym. 4,5x8,8x120cm, fazowane 0,7cm lakierowane olejem ekologicznym matowym
- deski: powłoka wewnętrzna o wym. 4,5x8x120cm, fazowane 0,7cm lakierowane olejem ekologicznym matowym
- deski wysunięte poza konstrukcję stalową o 5cm z przodu i z tyłu litery, rozmieszczone z przerwą między deskami ok.1cm.
- deski mocowane do konstrukcji w osi promienia śrubami z gładkimi grzybkowymi główkami, nakrętka umieszczona w nawierconym 'gnieździe' na gładko. Otwór na śrubę odsunięty od końca deski 11cm - w osi kształtownika.
- konstrukcja stalowa w formie ramy z kształtownika giętego i spawanego, malowana proszkowo na kolor RAL.....(ustalenie z Inwestorem), mocowana do fundamentu za pomocą podpór przy użyciu kotew chemicznych.
- w miejscu elementów dodatkowych: wzmocnienia konstrukcji

BRANŻA:		ARCHITEKTURA		
PROJEKTANT: mgr inż. arch. AGNIESZKA AUGUSTYNOWICZ	PODPIS:	INWESTOR: Urząd Miejski w Gołdapi Pl. Zwycięstwa 14 19-500 Gołdap	NAZWA RYSUNKU: <b>LITERA 'G' FRONT</b>	
OPRACOWANIE: mgr inż. arch. AGNIESZKA AUGUSTYNOWICZ		ADRES INWESTYCJI: ul. Armii Krajowej 10 19-500 Gołdap nr. ewid. działki 885/4	SKALA: 1:100	NR RYS. <b>3</b>
OBIEKT: NAPIS PRZESTRZENNY 'GOŁDAP'			DATA: 07.2017	