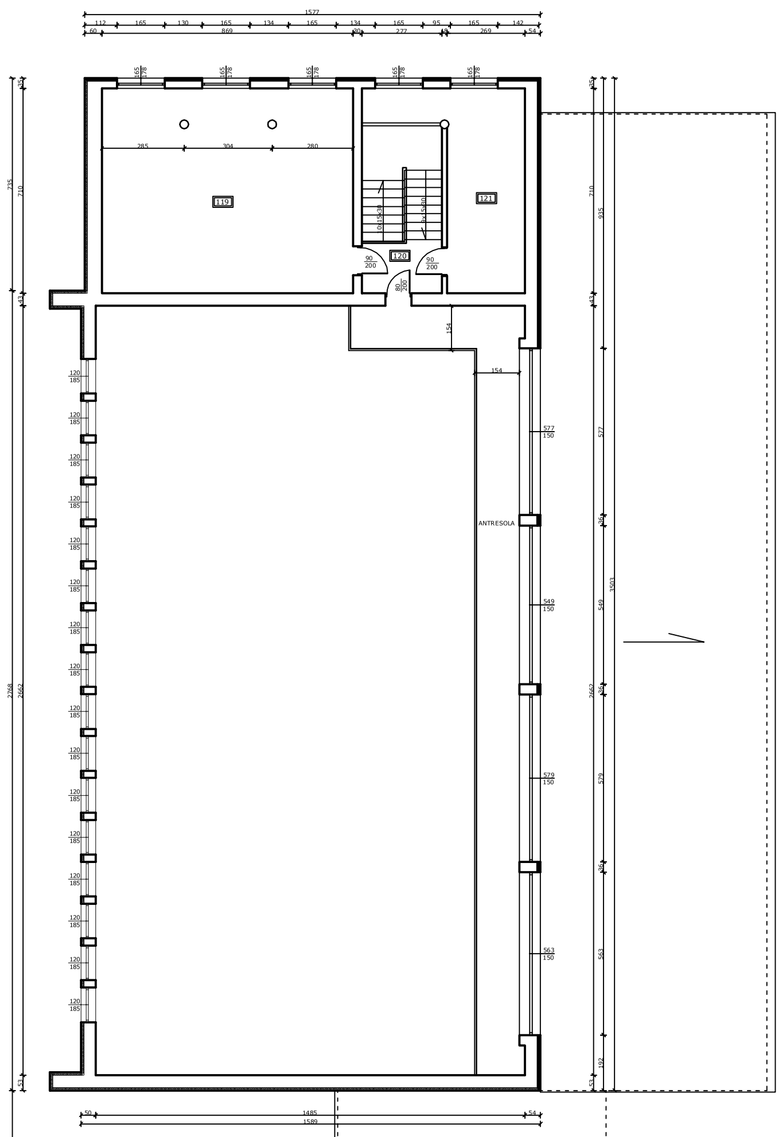

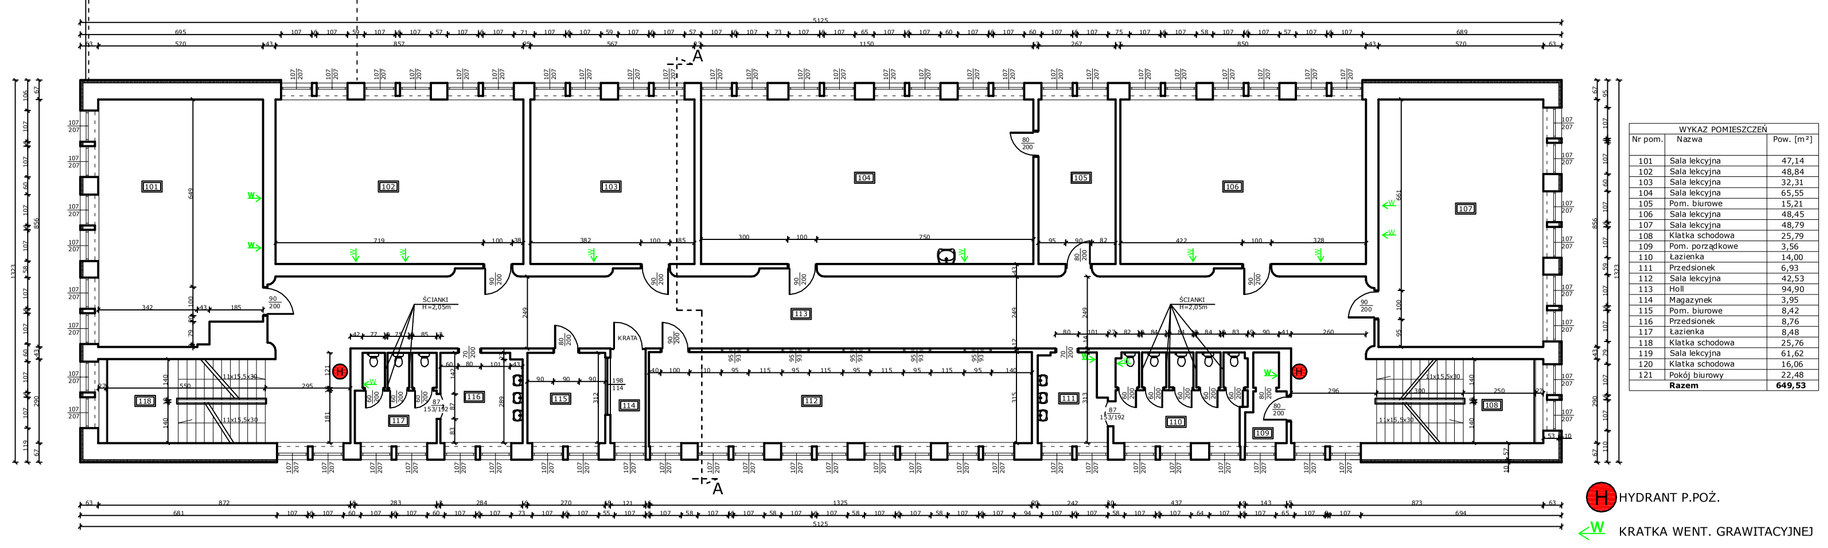

RZUT I PIĘTRA 1:150

WYKAZ POMIESZCZEŃ

Nr pom.	Nazwa	Pow. [m²]
101	Sala lekcyjna	47,14
102	Sala lekcyjna	48,84
103	Sala lekcyjna	32,31
104	Sala lekcyjna	65,55
105	Pom. biurowe	15,21
106	Sala lekcyjna	48,45
107	Sala lekcyjna	48,79
108	Klatka schodowa	25,79
109	Pom. porządkowe	3,56
110	Łazienka	14,00
111	Przedsionek	6,93
112	Sala lekcyjna	42,53
113	Hall	94,90
114	Magazynek	3,95
115	Pom. biurowe	8,42
116	Przedsionek	8,76
117	Łazienka	8,48
118	Klatka schodowa	25,76
119	Sala lekcyjna	61,62
120	Klatka schodowa	16,06
121	Pokój biurowy	22,48
Razem		**649,53**

H HYDRANT P.POŻ.

W KRATKA WENT. GRAWITACYJNEJ

UP-D,ZN w Gołdapi		Skala:	1:150
Obiekt:	Budynek szkoły podstawowej	Nr rys.	
Adres:	**19-500 Gołdap, ul. Tadeusza Kościuszki 25**	Branża:	Arch.
Stadium:	Inwentaryzacja budowlana	Data:	2017.01
Architektura	Specjalność	Nr upr.:	Podpis
inż. Władysław Zajkowski	Arch. i konstr.-budow. Konstr.-budow.	Bi/419/73 SUW-108/77	
Asystent-architektura	Specjalność	Nr upr.:	Podpis
mgr inż. Leszek Zajkowski	Konstr.-bud.	SUW-51/98	