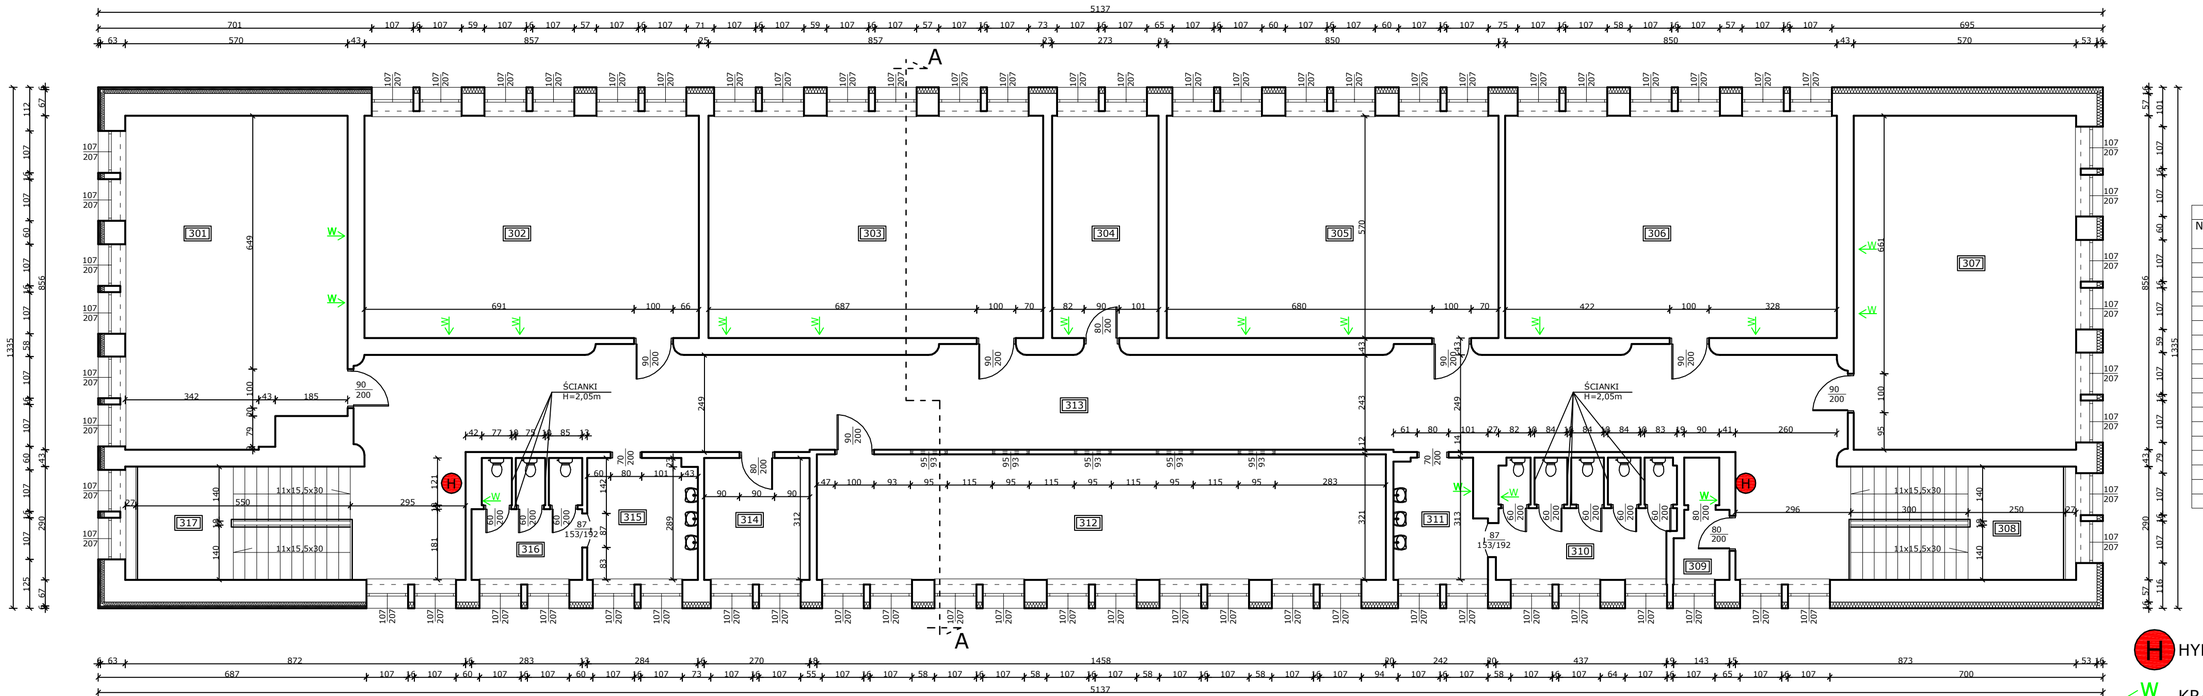

RZUT III PIĘTRA 1:100

WYKAZ POMIESZCZEŃ		
Nr pom.	Nazwa	Pow. [m²]
301	Sala lekcyjna	47,14
302	Sala lekcyjna	48,84
303	Sala lekcyjna	48,84
304	Pom. biurowe	15,56
305	Sala lekcyjna	48,45
306	Sala lekcyjna	48,45
307	Sala lekcyjna	48,79
308	Klatka schodowa	25,79
309	Pom. porządkowe	3,56
310	Łazienka	14,00
311	Przedsionek	6,93
312	Sala lekcyjna	46,80
313	Holl	93,91
314	Pom. biurowe	8,42
315	Przedsionek	8,76
316	Łazienka	8,48
317	Klatka schodowa	25,76
	Razem	**548,48**

H HYDRANT P.POŻ.

W KRATKA WENT. GRAWITACYJNEJ

LEGENDA:

PROJEKTOWANE OCIEPLENIE ŚCIAN ZEWNĘTRZNYCH - STYROPIAN FASADOWY

ŚCIANY NIEOCIEPLONE - ocieplenie płytami styropianowymi gr. 16cm

ŚCIANY OCIEPLONE - ocieplenie płytami styropianowymi gr. 6cm

OŚCIEŻA OKIENNE I DRZWIOWE OCIEPLONE OD ZEWNĄTRZ STYROPIANEM FASADOWYM gr. 3cm

UP-D,ZN w Gołdapi		Skala:	1:100
Obiekt:	Budynek szkoły podstawowej	Nr rys.	
Adres:	**19-500 Gołdap, ul. Tadeusza Kościuszki 25**	Branża:	Arch.
Stadium:	**Projekt budowlany na termomodernizację**	Data:	2017.01
Architektura	Specjalność	Nr upr.:	Podpis
inż. Władysław Zajkowski	Arch. i konstr.-budow. Konstr.-budow.	Bł/419/73 SUW-108/77	
Asystent-architektura	Specjalność	Nr upr.:	Podpis
mgr inż. Leszek Zajkowski	Konstr.-bud.	SUW-51/98	