



PRZEKRÓJ KONSTRUKCYJNY TYPOWY
skala 1:50

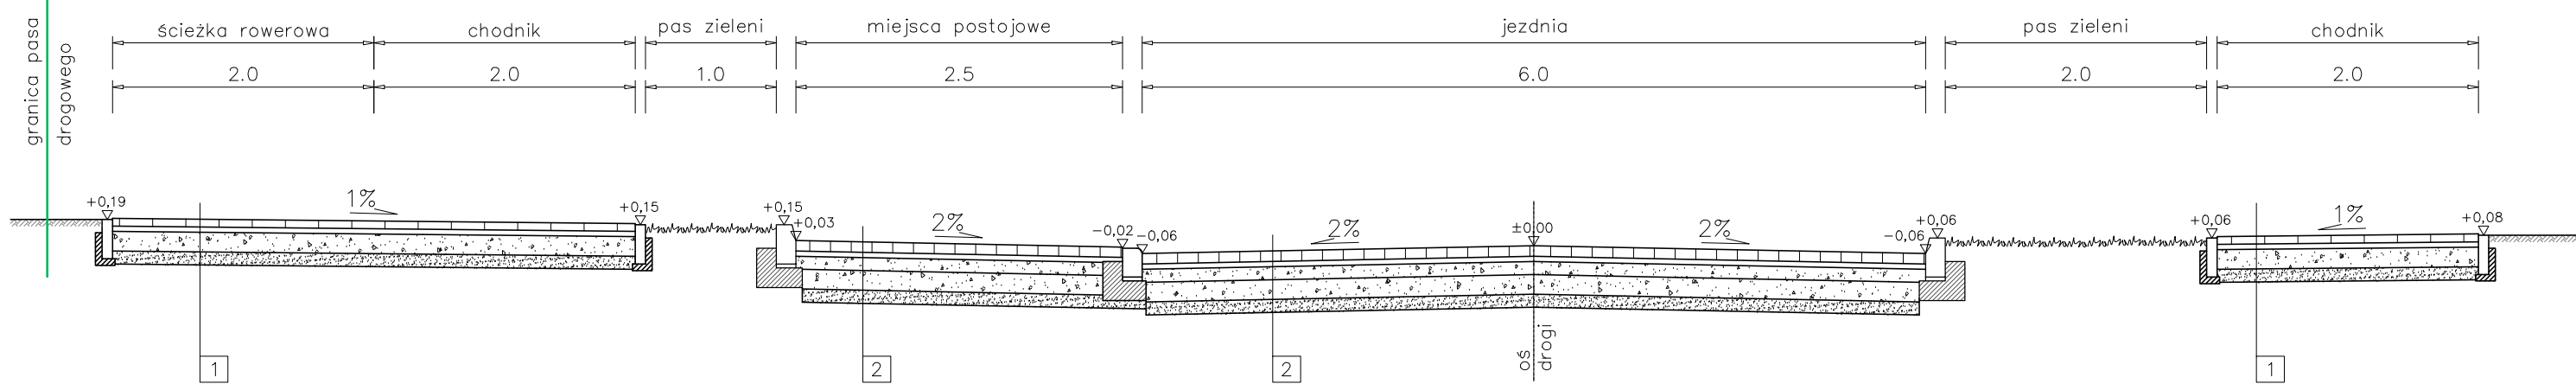

PRZEKRÓJ KONSTRUKCYJNY TYPOWY
skala 1:50

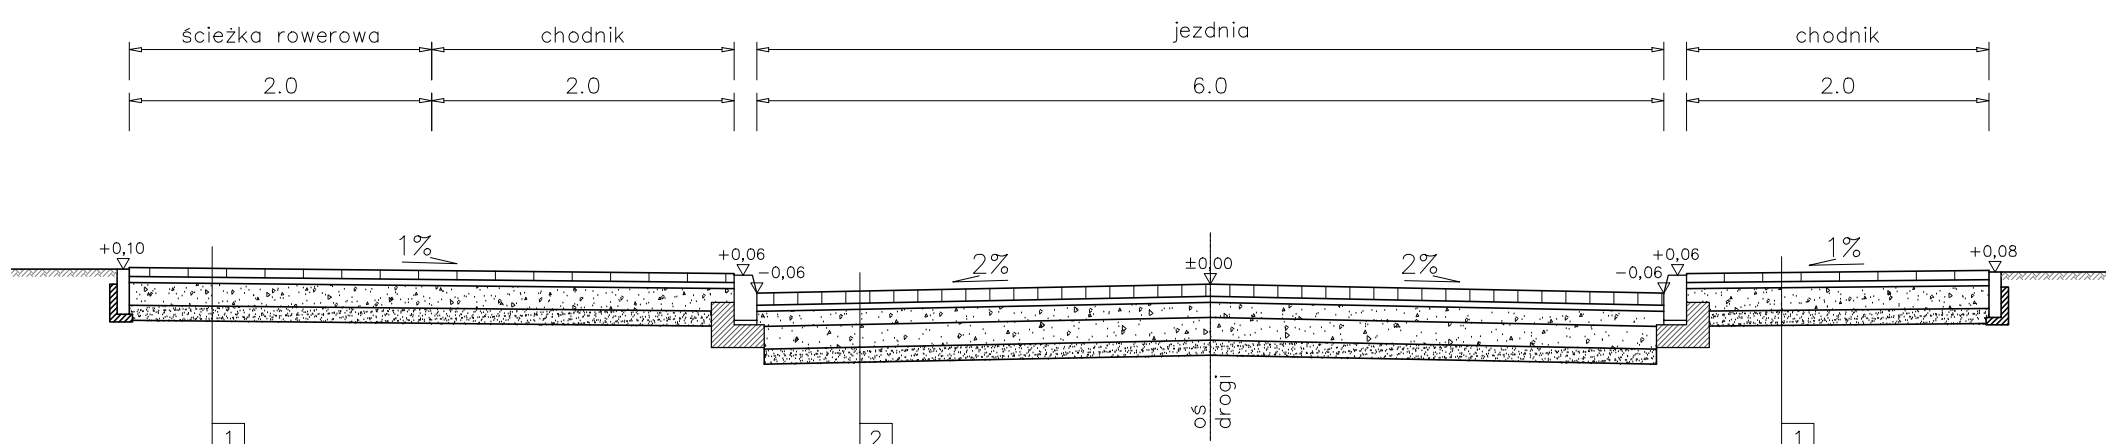


1

- warstwa ścierna z kostki betonowej o kształcie trapezowym) – 6 cm
- podsyпка cementowa – piaskowa 1:4 – 4 cm
- podbudowa z kruszywa łamanego stabilizowanego mechanicznie 0/31,5 mm – 15 cm
- warstwa odsączająca z pospółki – 10 cm

2


- warstwa ścierna z kostki betonowej – 8 cm
- podsyпка cementowa – piaskowa 1:4 – 4 cm
- podbudowa z kruszywa łamanego stabilizowanego mechanicznie 0/31,5 mm – 10 cm
- podbudowa z kruszywa łamanego stabilizowanego mechanicznie 0/63,0 mm – 15 cm
- warstwa odsączająca z pospółki – 10 cm

PRZEKRÓJ KONSTRUKCYJNY TYPOWY
skala 1:50

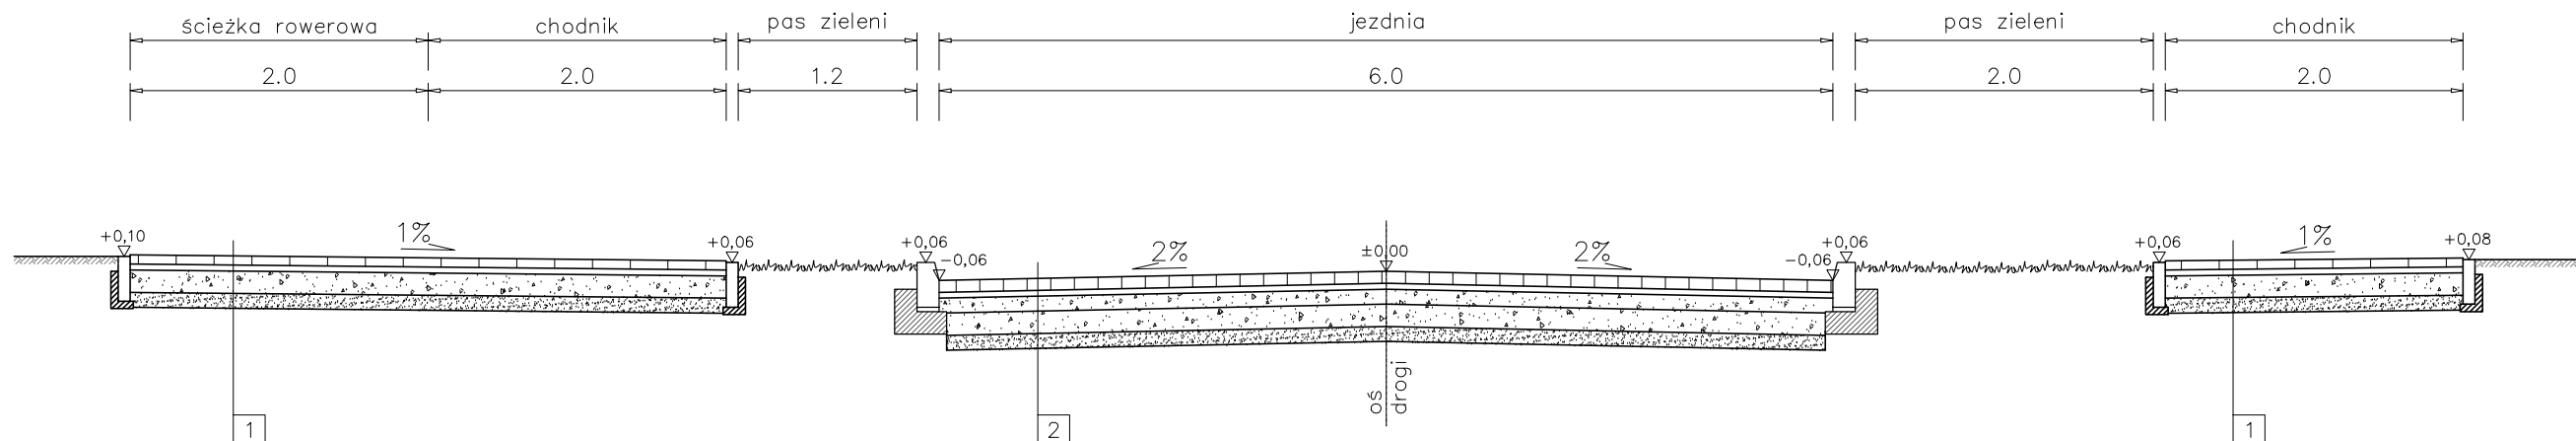


Szczegół posadowienia
krawężnika betonowego 15x30cm

Skala 1:20

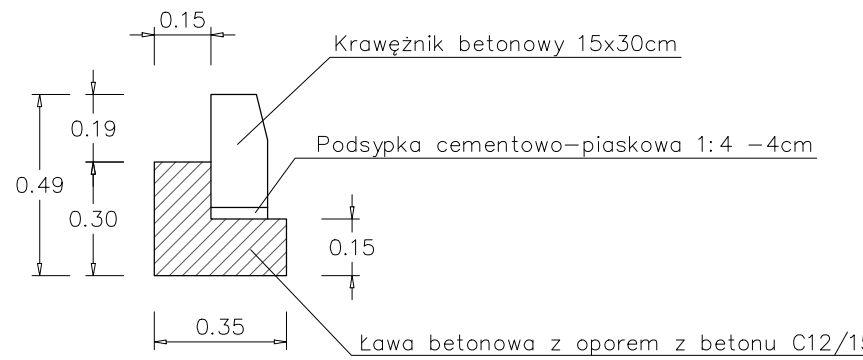


Szczegół posadowienia
krawężnika betonowego 15x22cm

Skala 1:20

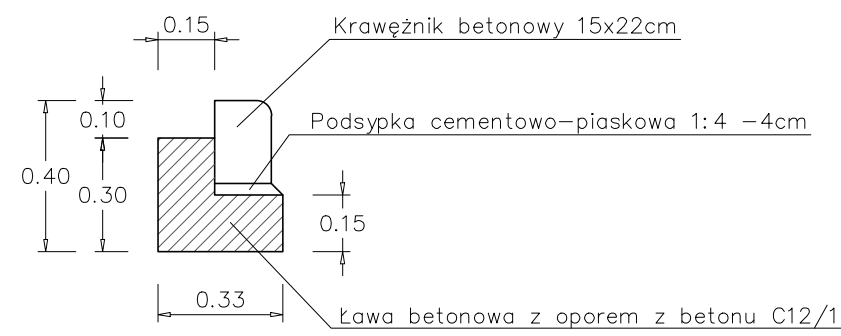

Szczegół posadowienia obrzeża
betonowego 8x30cm

Skala 1:20

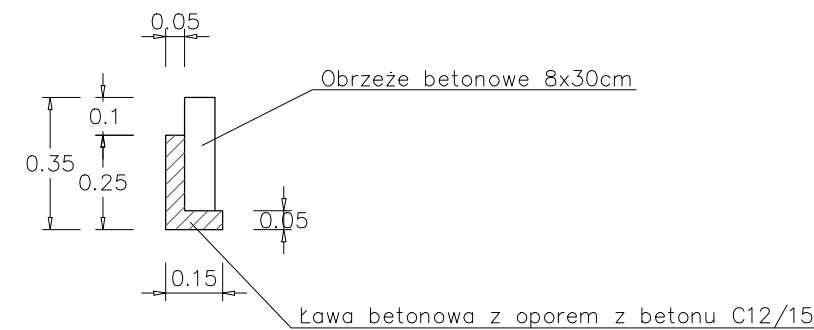

PRACOWNIA PROJEKTOWA "VITARO"			Data: VI 2017
Inwestycja	Rozbudowa promenady zdrojowej w Uzdrowisku Goldap - zamknięcie kinezyterapeutycznej pętli zdrojowej na dz. nr ewid. 1987, 280/1.		Skala 1:50/1:20
Adres inwestycji	Dz. nr ewid. 1987, 280/1; 19-500 Goldap		Nr rys: D-PW-03
Inwestor	Gmina Goldap		Branża / Etap DROG / PW
Adres inwestora	Pl. Zwycięstwa 14, 19-500 Goldap		Podpis:
Temat rysunku	PRZEKROJE KONSTRUKCYJNE		
Branża drogowa	Projektant	mgr inż. Kamil Ziółkowski nr upr. LOD/2541/PWOD/14 Upr. bud. do projekt. bez ograniczeń w spec. inżynierii drogowej	
	Asystent proj.	mgr inż. Krystian Kuligowski	