



ELEWACJA ZACHODNIA 1:100

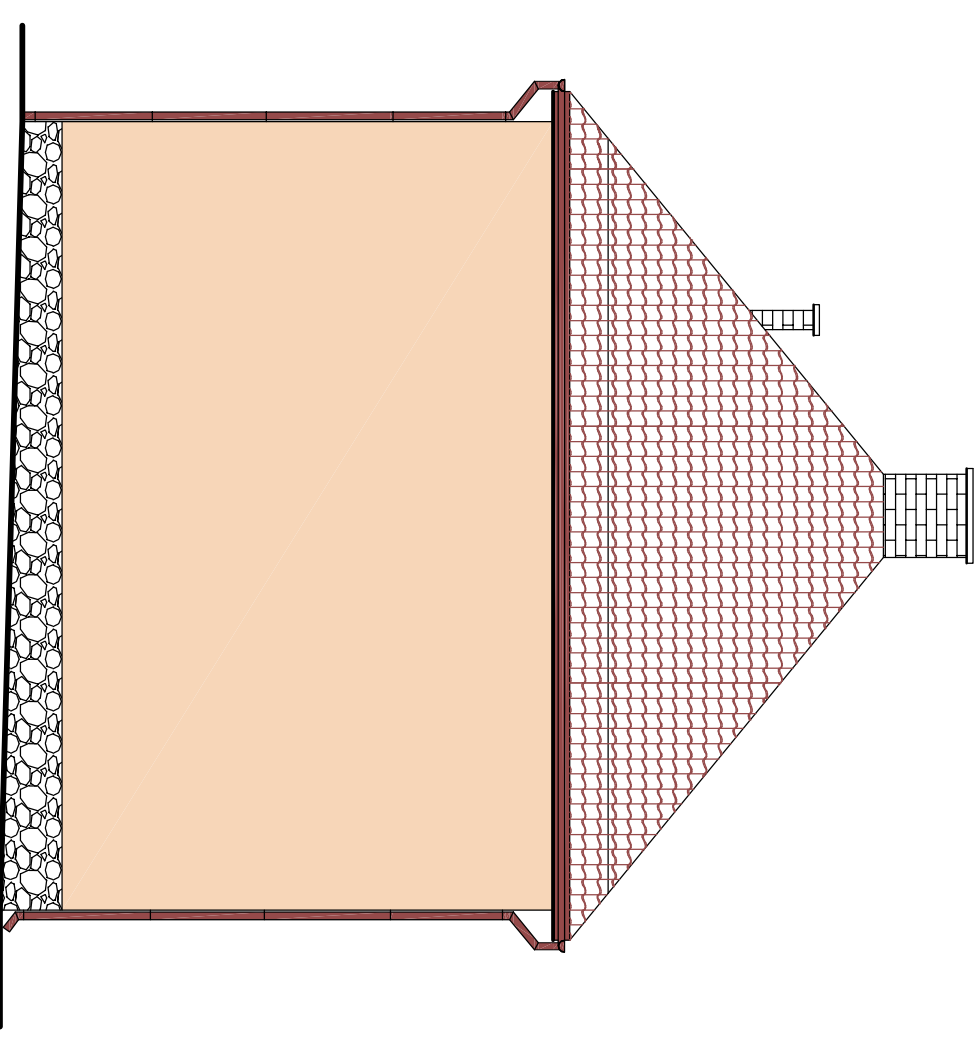

ELEWACJA POŁUDNIOWA 1:100

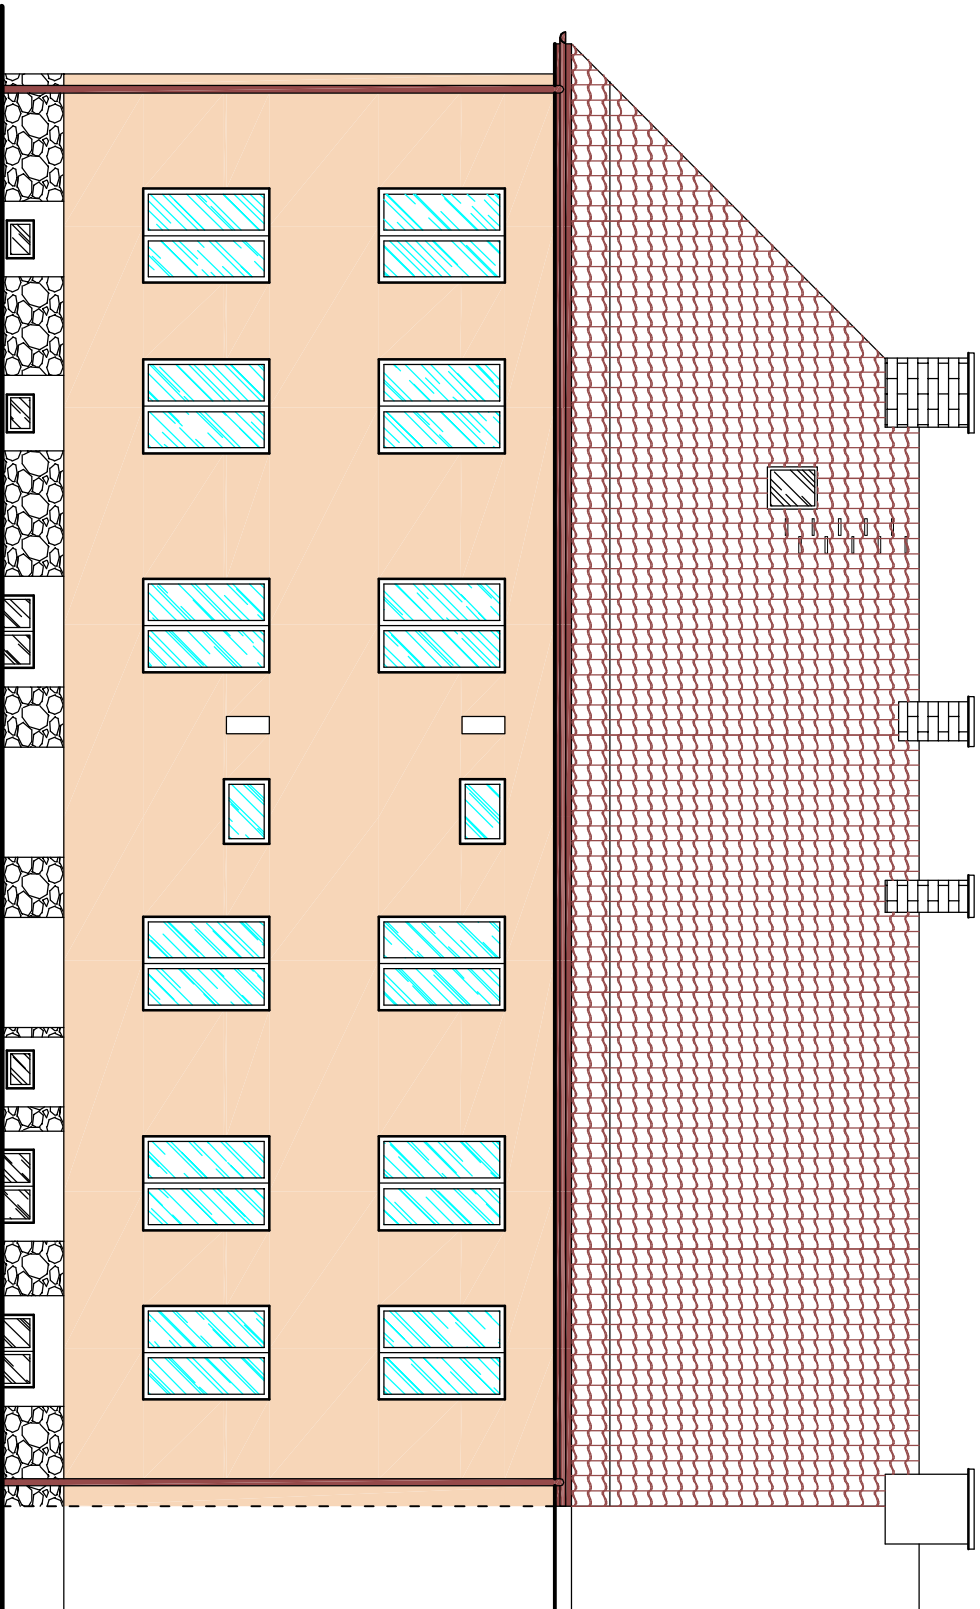

ELEWACJA WSCHODNIA 1:100

UP-D, ZN w Góldapi		Skala:	1:100
Obiekt:	Budynnek mieszkalny wielorodzinny	Nr rys.	
Adres:	19-500 Góldap, ul. Kościuszki 8	Branża:	Arch.
Stadium: Projekt budowlany		Data:	2018.12
Architektura		Nr upr.:	Podpis
inż. Władysław Zajkowski	Specjalność Arch. i konstr.-budow. Konstr.-budow.	Bt/419/73 SUW-108/77	
Asystent-architektura	Specjalność	Nr upr.:	Podpis
mgr inż. Leszek Zaikowski	Konstr.-bud.	SUW-51/98	

kolonistike  
naqadjudug

**Z up. BUD. MISI KLZA**  
mgr inż. ~~szczęsł~~ Beata Koliakowska  
p. o. KIEŁCZANKA  
Wydział Gospodarki Przeciwpożarowej

11C	
12A	