


# Cofnięty cokół bez docieplenia piwnicy (ściana ocieplona płytą ze styropianu) - przekrój pionowy

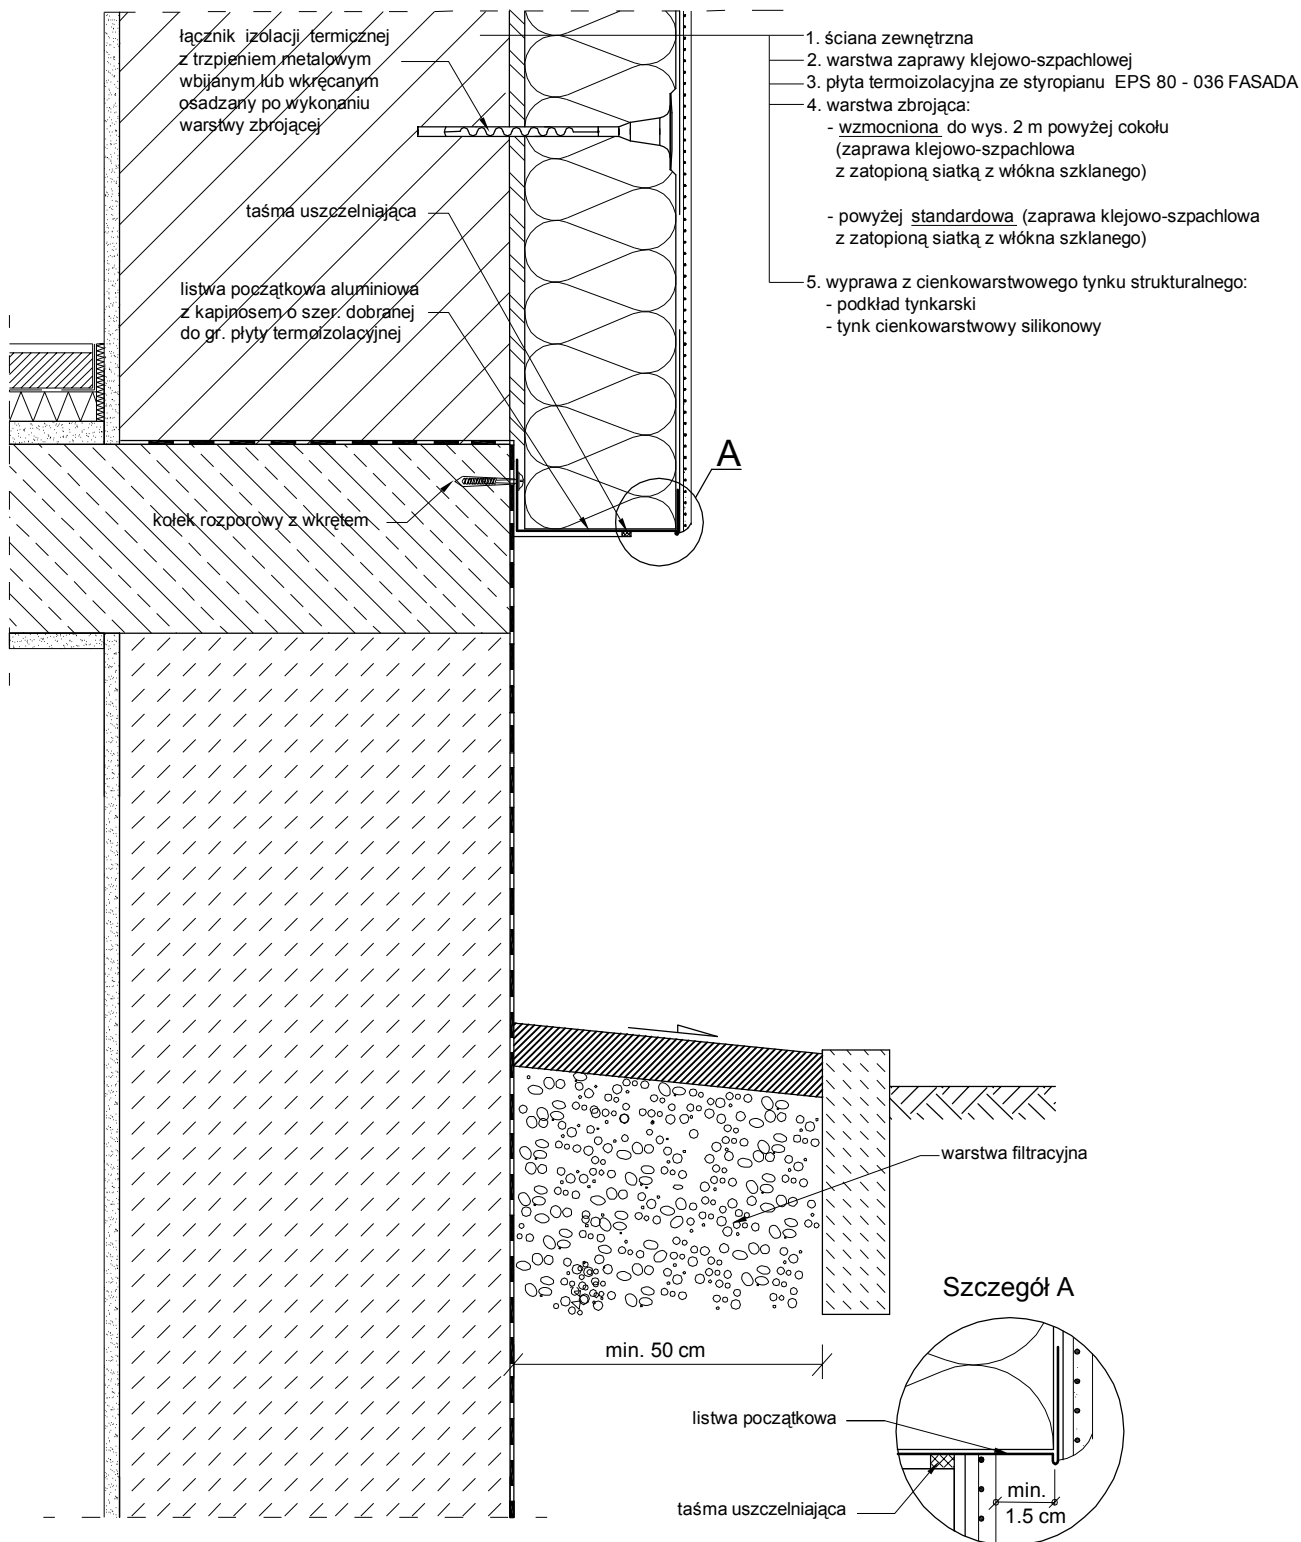

Usługi Projektowo-Doradcze Zarządzanie nieruchomościami Leszek Zajkowski 19-500 Gólkap ul. Paderewskiego 32a		stanowisko	Imię, nazwisko	podpis
Obiekt:	Budynek mieszkalny wielobrodziny ul. Kościuszki 8, 19-500 Gólkap	Projektant:	mgr inż. Leszek Zajkowski upr.nr SUW-51/98	
Inwestor:	Wspólnota Mieszkaniowa „KOŚCIUSZKI 8”	Asystent:	inż. Szymon Bondzio	
Rysunek:	Cofnięty cokół z dociepleniem piwnicy o niewielkim zagłębieniu w gruncie (ściana ocieplona płytą ze styropianu) - przekrój pionowy			
Uwagi:		Data: 13.03.2019	Faza: projekt	Skala: 1:5 Nr rys.