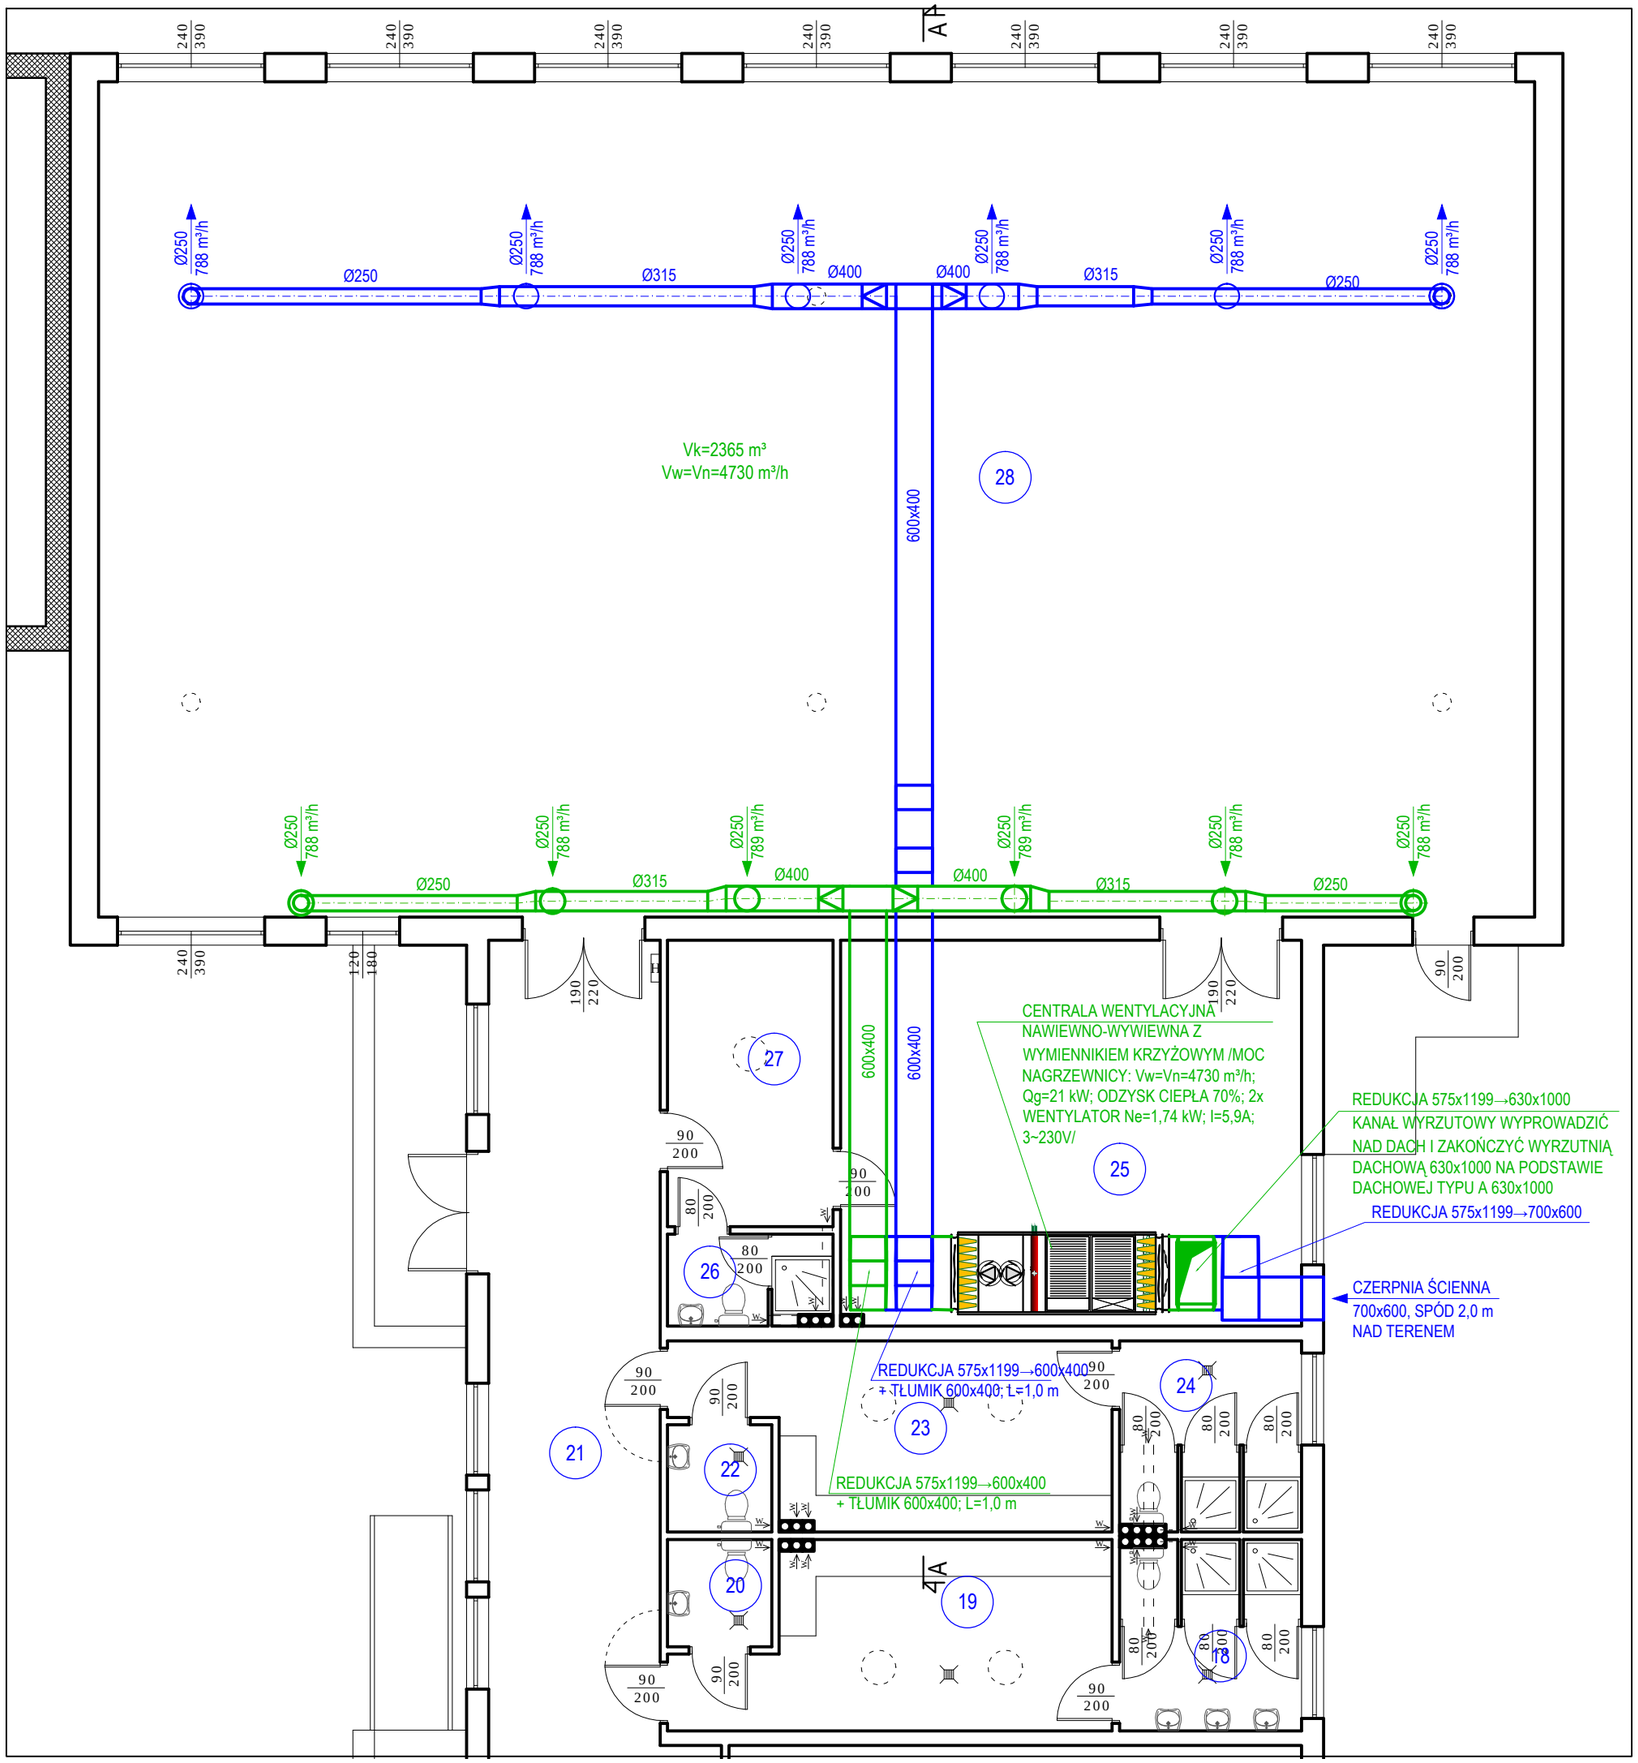

UWAGI:
1. WYKONAWCY I PODWYKONAWCY ZOBOWIĄZANI SĄ DO SPRAWDZENIA PROJEKTU A W SZCZEGÓLNOŚCI WYMIARÓW PRZED PRZYSTĄPIENIEM DO PRAC BUDOWLANYCH.
2. PROJEKT WYKONANY W PROGRAMIE AUTOCAD 2007

UWAGI I OZNACZENIA:

KANAŁ WENTYLACYJNY NAWIEWNY IZOLOWANY WEŁNĄ MINERALNĄ O GRUBOŚCI 50 MM W PŁASZCZU OCHRONNYM Z FOLI ALUMINIOWEJ

KANAŁ WENTYLACYJNY WYCIĄGOWY IZOLOWANY WEŁNĄ MINERALNĄ O GRUBOŚCI 50 MM W PŁASZCZU OCHRONNYM Z FOLI ALUMINIOWEJ

WYKAZ POMIESZCZEŃ

Nr pom.	Nazwa	Powierzchnia [m²] użytkowa	Posadzka
18	Umywalnia	9,26	Gress
19	Przebieralnia	17,00	PCW
20	WC	2,98	Gress
21	Korytarz-łącznik	58,65	PCW
22	WC	2,98	Gress
23	Przebieralnia	17,00	PCW
24	Umywalnia	9,26	Gress
25	Magazyn sprzetu sportowego	47,30	PCW
26	Łazienka trenerów	3,75	Gress
27	Pomieszczenie trenerów	12,60	PCW
28	Sala gimnastyczna	318,98	PCW
	Razem	**1121,48**	

INWESTOR

Urząd Miejski w Gołdapi
Plac Zwycięstwa 14, 19-500 Gołdap

INWESTYCJA

Projekt budowlany przebudowy i modernizacji instalacji c.o., c.w.u. i wentylacji /sala gimnastyczna/ w budynku Szkoły Podstawowej nr 1 z Oddziałem Integracyjnym im. Mikołaja Kopernika
ul. Szkolna 4, 19-500 Gołdap

JEDNOSTKA PROJEKTOWA

USŁUGI PROJEKTOWE
Małgorzata Roszkowska
PRACOWNIA:
16-400 Suwałki, ul. Gen. K. Pułaskiego 68C
80-299 Gdańsk, ul. Antygony 29/3
BIURO:
16-400 Suwałki, ul. K. O. Falka 1/29
tel./fax:/87/ 567 80 89, tel. kom. 513020152

AUTORZY	NR UPRAWNIEŃ	DATA I PODPIS
PROJEKTANT mgr inż. Małgorzata Roszkowska	SUW - 6/90 PDL/0035/OWOS/05	
SPRAWDZAJĄCY mgr inż. Zdzisław Ścięgaj	SUW-12/90	

BRANŻA: SANITARNA

STADIUM: PROJEKT BUDOWLANO-WYKONAWCZY

RYSUNEK: RZUT SALI GIMNASTYCZNEJ - INSTALACJA WENTYLACJI

SKALA	NR RYS.	DATA
1:100	S- 06	11. 2016