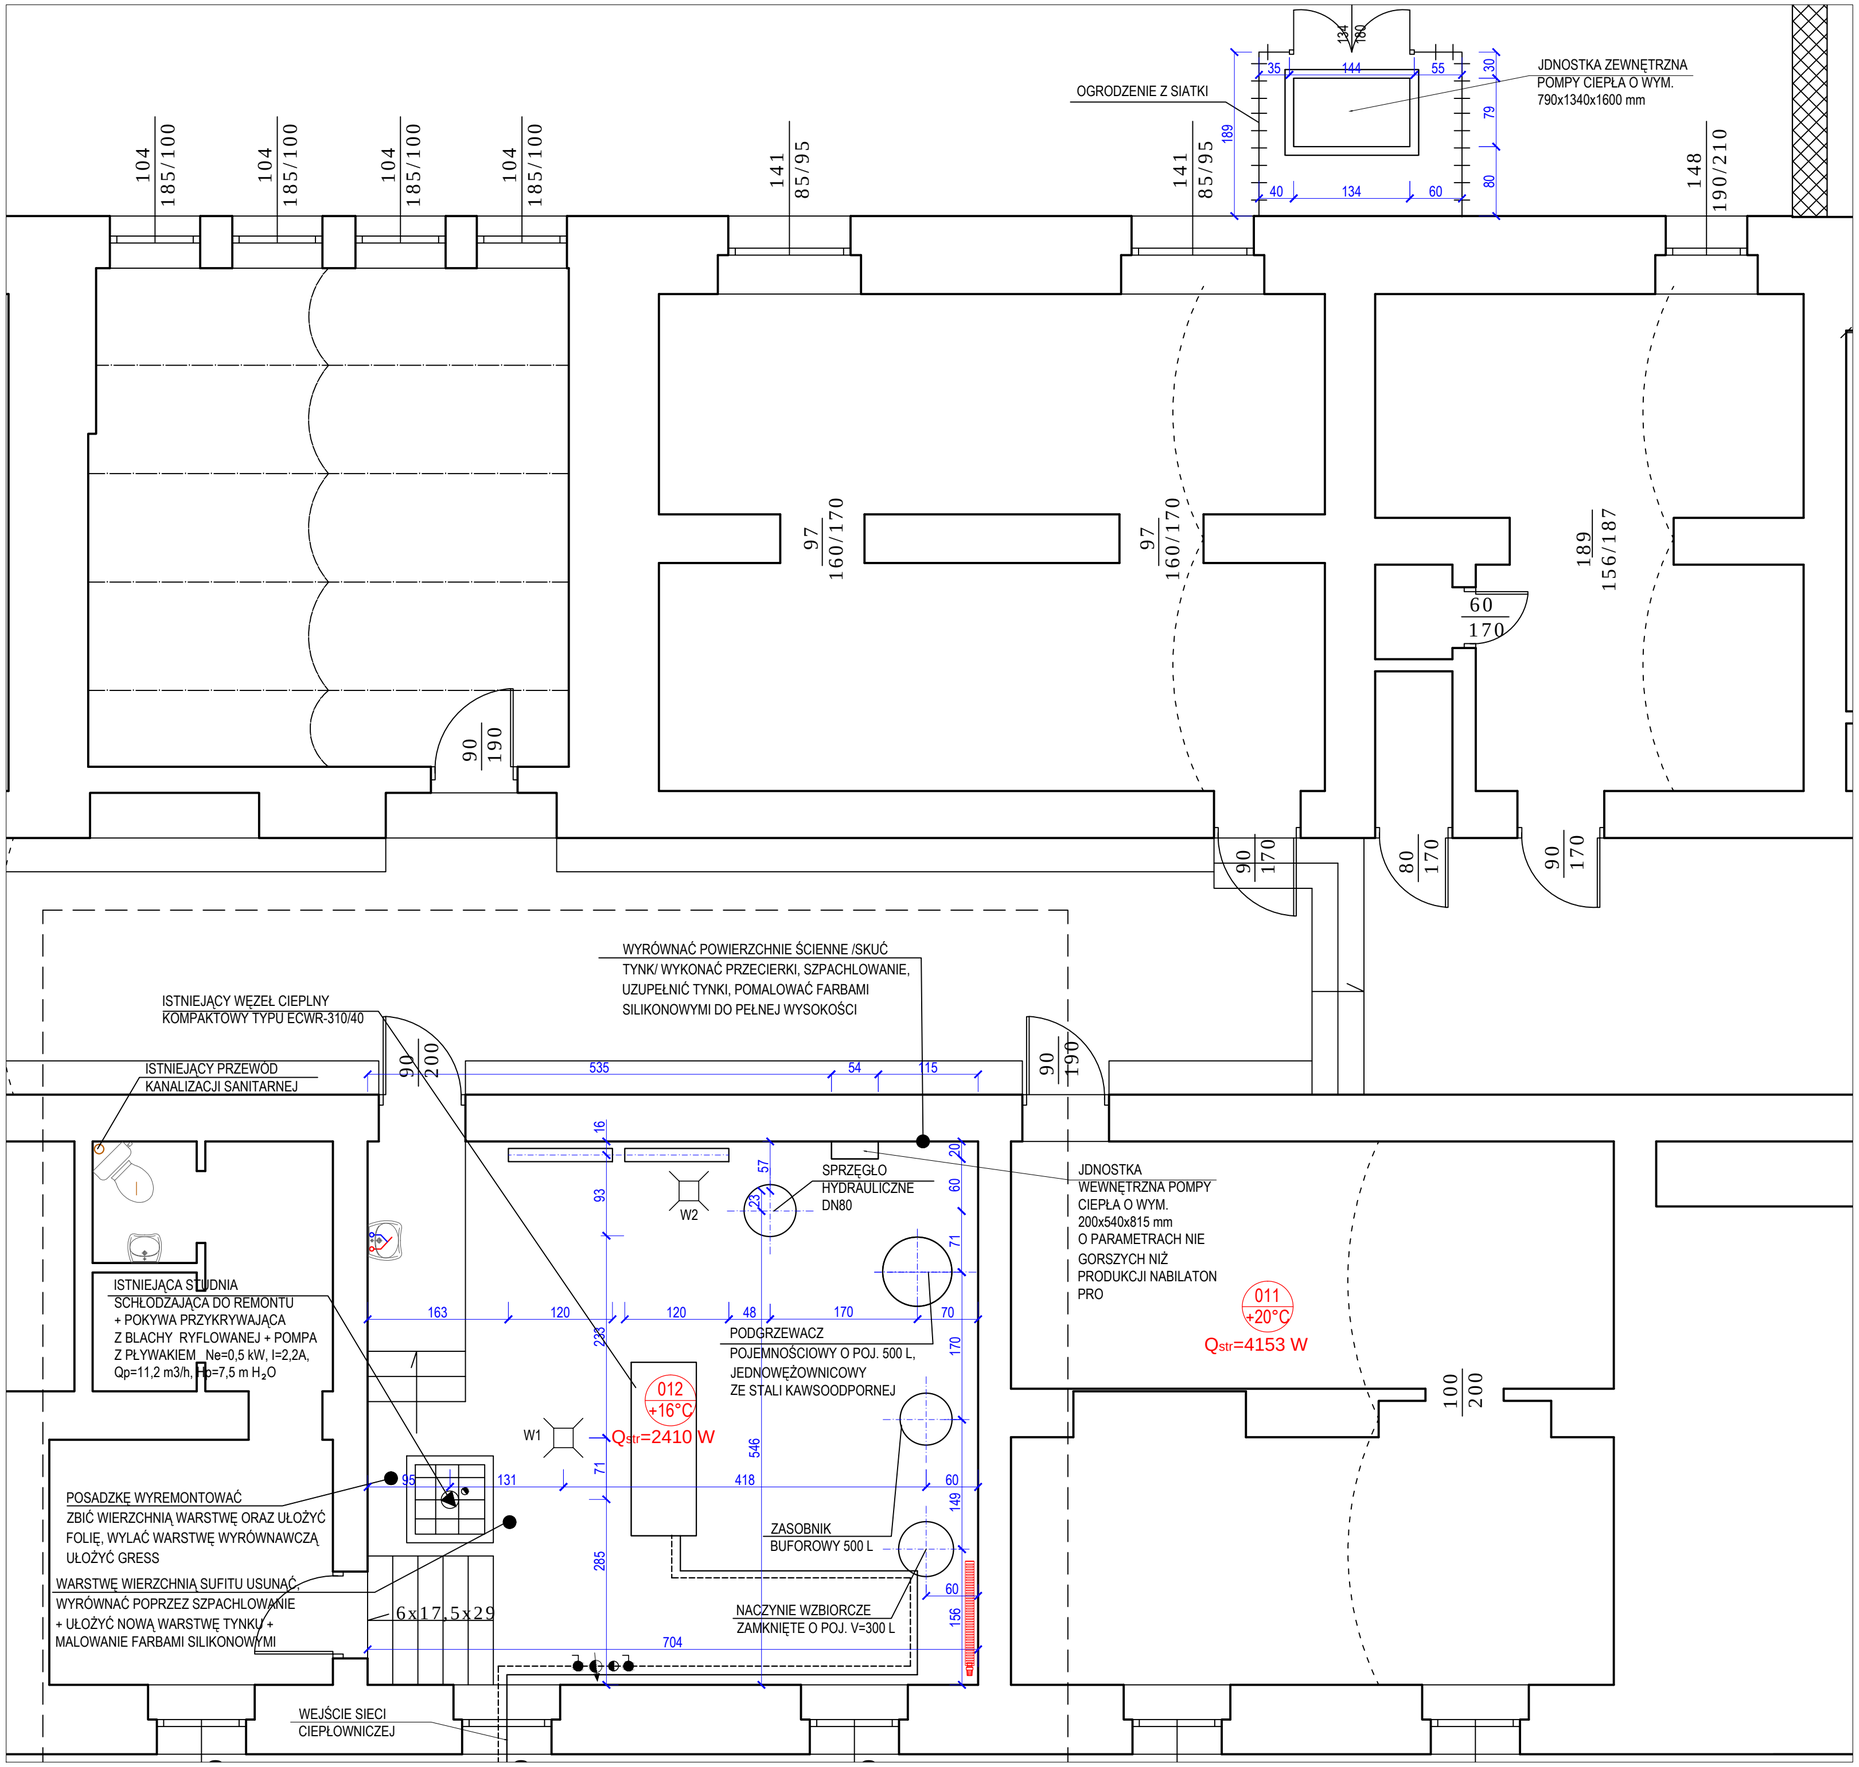

UWAGI:

1. WYKONAWCY I PODWYKONAWCY ZOBOWIĄZANI SĄ DO SPRAWDZENIA PROJEKTU A W SZCZEGÓLNOŚCI WYMIARÓW PRZED PRZYSTĄPIENIEM DO PRAC BUDOWLANYCH.
2. PROJEKT WYKONANY W PROGRAMIE AUTOCAD 2007

WYKAZ POMIESZCZEŃ

Nr pom.	Nazwa	Powierzchnia [m²] użytkowa	Posadzka
01	Biblioteka	41,29	
02	Kuchnia	13,21	
03	Stołówka	28,30	
04	Świetlica	31,68	
05	Pom. gospodarcze	39,69	
06	Pom. gospodarcze	1,60	
07	Pom. gospodarcze	0,97	
08	Szatnia	23,53	
09	Klatka schodowa	7,53	
010	Pom. gospodarcze	6,47	
011	Szatnia	41,53	
012	Węzeł cieplny	44,10	
013	Pom. socjalne konserwatora	9,23	
014	Zaplecze sanitarne	7,72	
015	Pom. gospodarcze	21,57	
016	Szatnia	21,17	
017	Szatnia	20,36	
018	Pom. gospodarcze	8,16	
019	Korytarz	108,42	
020	Wiatrołap	6,21	
	Razem	**482,74**	

INWESTOR

Urząd Miejski w Gołdapi
Plac Zwycięstwa 14, 19-500 Gołdap

INWESTYCJA

Projekt budowlany przebudowy i modernizacji instalacji c.o., c.w.u. i wentylacji /sala gimnastyczna/ w budynku Szkoły Podstawowej nr 1 z Oddziałem Integracyjnym im. Mikołaja Kopernika
ul. Szkolna 4, 19-500 Gołdap

JEDNOSTKA PROJEKTOWA

USŁUGI PROJEKTOWE
Małgorzata Roszkowska
PRACOWNIA:
16-400 Suwałki, ul. Gen. K. Pułaskiego 68C
80-299 Gdańsk, ul. Antygony 29/3
BIURO:
16-400 Suwałki, ul. K. O. Falka 1/29
tel./fax:/87/ 567 80 89, tel. kom. 513020152

AUTORZY	NR UPRAWNIEŃ	DATA I PODPIS
PROJEKTANT mgr inż. Małgorzata Roszkowska	SUW - 6/90 PDL/0035/OWOS/05	
SPRAWDZAJĄCY mgr inż. Zdzisław Ściegaj	SUW-12/90	

BRANŻA: SANITARNA

STADIUM: PROJEKT BUDOWLANO-WYKONAWCZY

RYSUNEK

RZUT WĘZŁA - DYSPOZYCJA URZĄDZEŃ I WYTYCZNE BUDOWLANE

SKALA	NR RYS.	DATA
1:50	S-16	11. 2016