


WYKAZ POMIESZCZEŃ		
Nr pom.,	Nazwa	Powierzchnia [m²]
		użytkowa
201	Sala lekcyjna	46,19
202	Sala lekcyjna	46,72
203	Zaplecze sali lekcyjnej	19,27
204	Gabinet lekarski	19,20
205	Sala lekcyjna	45,84
206	Sala lekcyjna	29,62
207	Klatka schodowa	16,04
208	Pom. porządkowe	3,18
209	Łazienka	24,00
210	Sala lekcyjna	44,42
211	Sala lekcyjna	43,73
212	Sala lekcyjna	43,61
213	Sala lekcyjna	44,17
214	Korytarz	110,02
215	Magazynek	10,20
216	Klatka schodowa	27,43
Razem		573,64

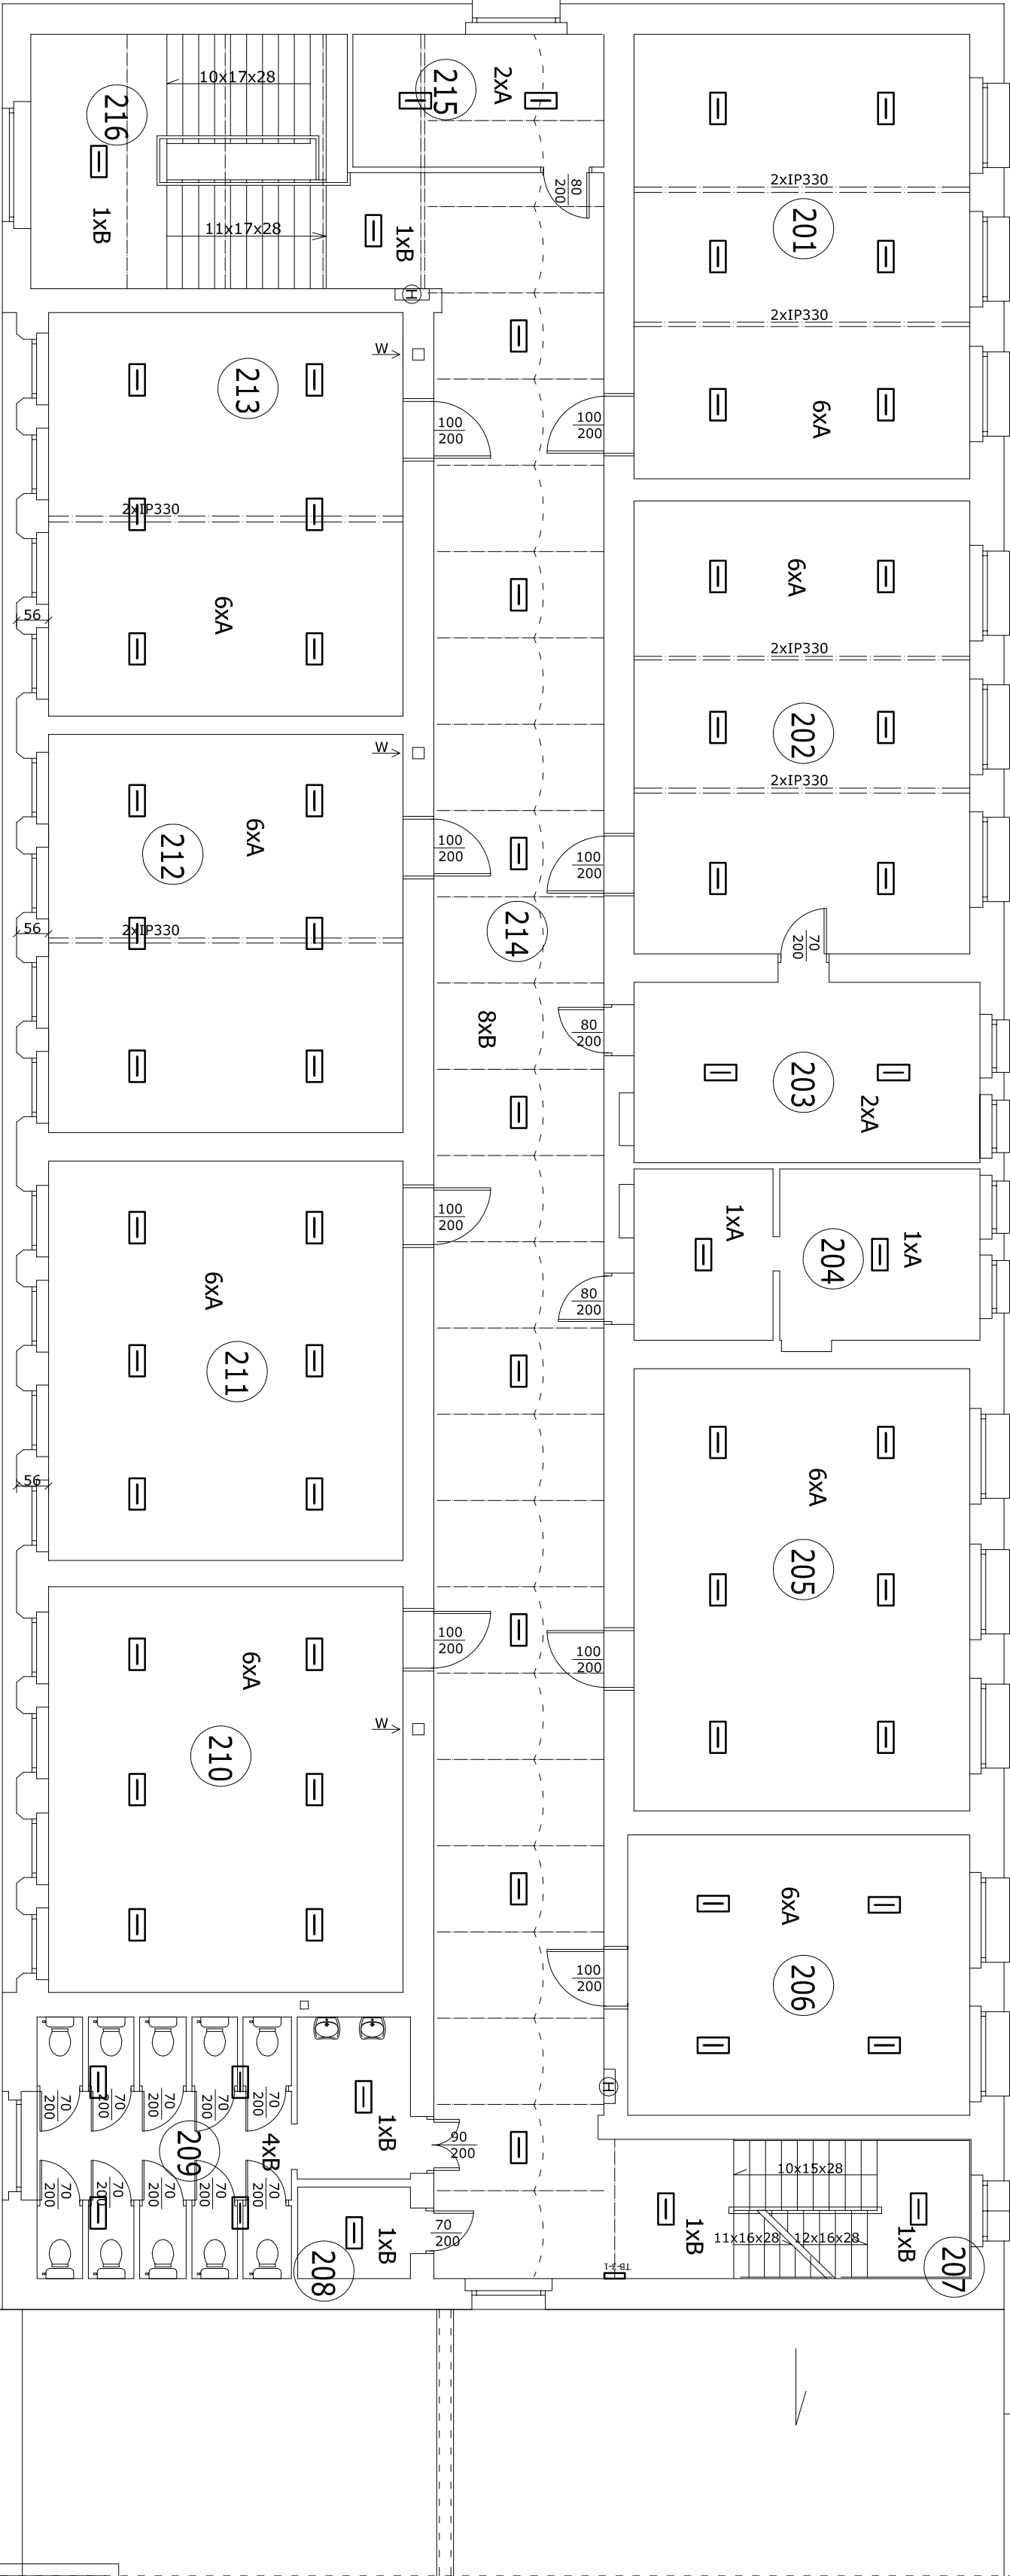

A – Oprawa świetłkowa OFFICE LB LED surface mounted ED 4700m 840 SLB white
B – Oprawa świetłkowa LUGCLASSIC ECO LB LED surface mounted ED 4500m 840 white

RZUT II PIĘTRA 1:100

UP-D, ZN w Gołdapi	Skala:	1:100
Obiekt: Budynek szkoły podstawowej	Nr rys.	E4
Adres: 19-500 Gołdap, ul. Szkolna 4 nr geod. działki 899	Branża:	ELEKT.
Stadium: Plan instalacji elektrycznej - II piętro	Data:	2016.09
Projektant	Nr upr.:	Podpis
mgr inż. Marian Malinowski/PDL/0137/POOE/11		
Sprawdzający	Nr upr.:	Podpis
mgr inż. Mariusz Ostrowski/PDL/0138/POOE/11		