


Cofnięty cokół bez docieplenia piwnicy (ściana ocieplona płytą ze styropianu) - przekrój pionowy

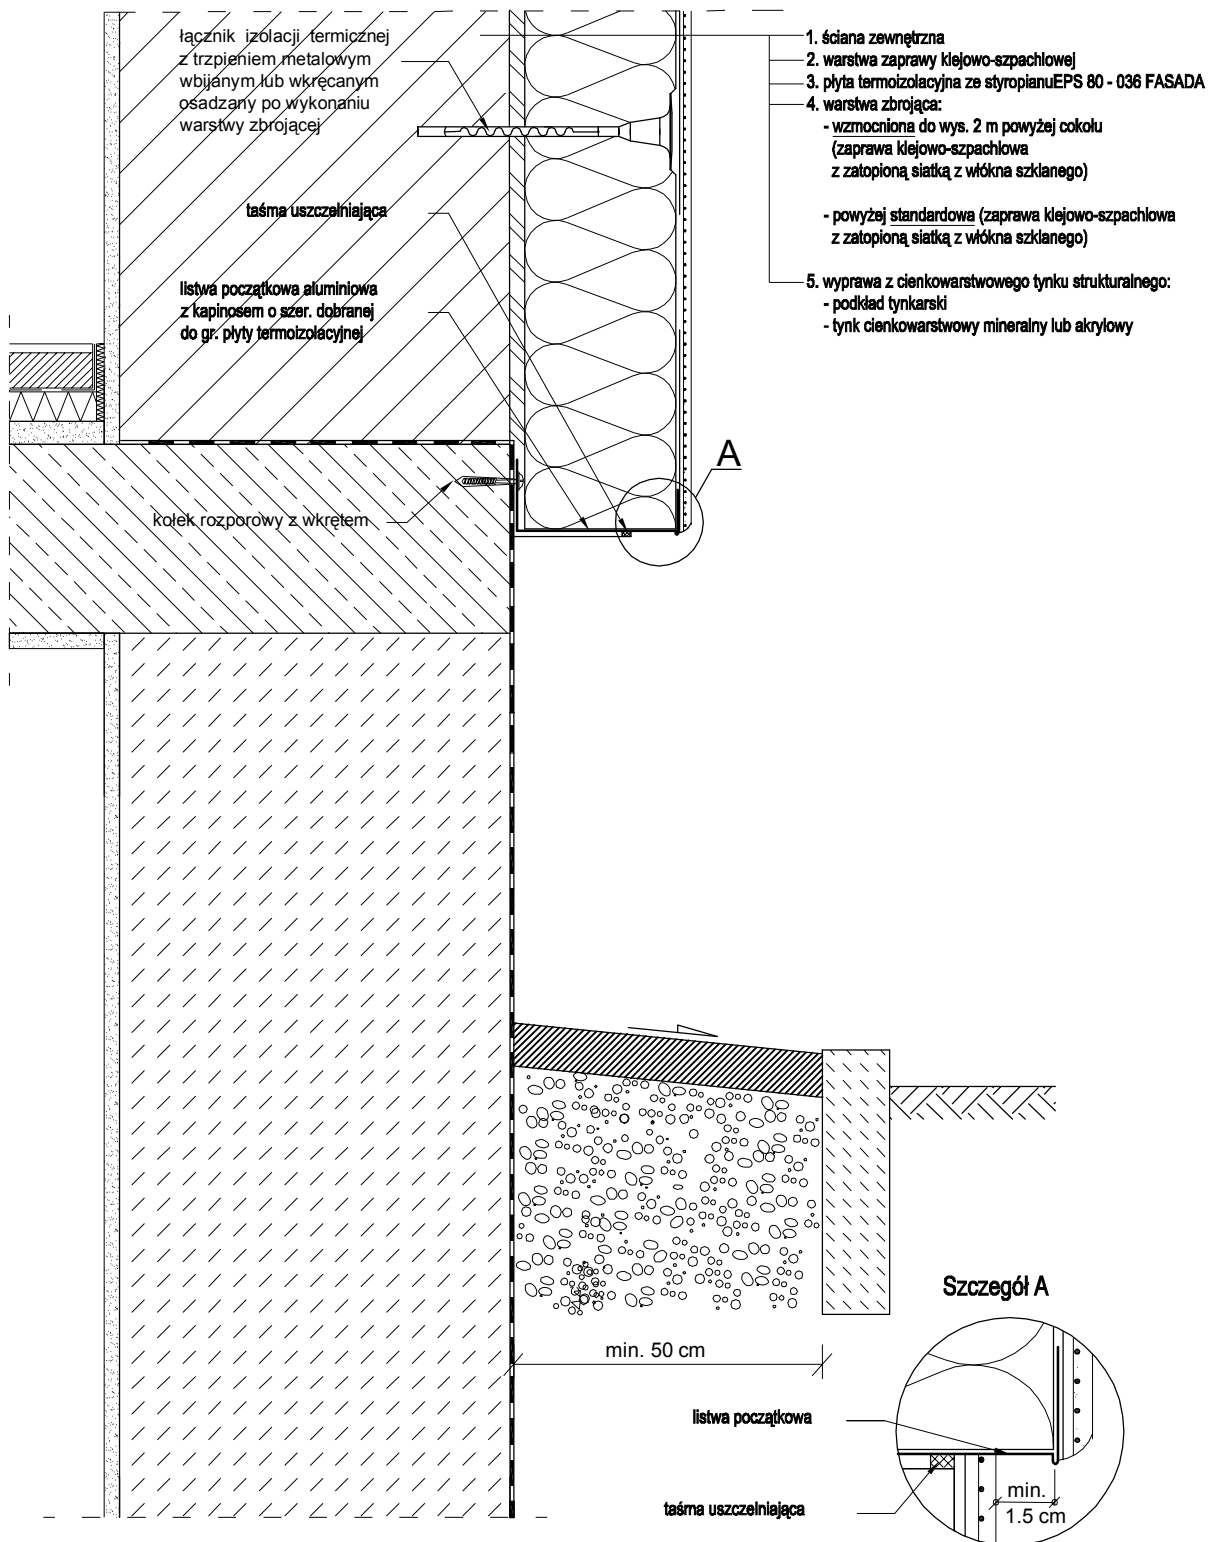

Usługi Projektowo-Doradcze Zarządzanie nieruchomościami Leszek Zajkowski 19-500 Gołdap ul. Paderewskiego 32a		stanowisko	Imię, nazwisko	podpis
Obiekt:	Szkoła podstawowa nr 2 ul. 1 Maja 25, 19-500 Gołdap	Projektant:	mgr inż. Leszek Zajkowski upr.nr SUW-51/98	
Inwestor:	Gmina Gołdap Plac Zwycięstwa 14	Asystent:	inż. Szymon Bondzio	
Rysunek:	Cofnięty cokół z dociepleniem piwnicy o niewielkim zagłębieniu w gruncie (ściana ocieplona płytą ze styropianu) - przekrój pionowy	Sprawdził:		
Uwagi:		Data:	Faza:	Skala:
		11.2016	1:1	1:1
				Nr rys.