

MAPA DO CELÓW PROJEKTOWYCH
SKALA 1:500

ark. mapy zasadniczej 7.220.31.24.3.1
Obiekt: ul. Szkolna dz. nr 899, 900/4, 901/13, 902/9
Jednostka ewidencyjna: 281803, 4 Góldap – obszar miejski
Obręb ewidencyjny: 0002 Góldap 2
Wykonana dnia 3.11.2016 r. przez geodetę Andrzeja Olszewskiego.
Kierownik roboty geodeta uprawniony Wanda Kulewicz nr upr. zaw. 14574
Mapa w układzie "2000/21", układ wysokości Kronsztadt 86
Nr ks. zam. 42/2016, GN. 6640 2.456.2016

Nie wydrukuje się iawnienia w terenie innych nie wskazanych na niniejszej mapie urządzeń podziemnych.
Kolor nie był zgodzony do inwentaryzacji pomiarową wężel zgodnie z art. 27 ustawy z dnia 17 maja 1998 r.
Prawo geodezyjne i kartograficzne. Jedn. tekst. Dz. U. 2016, poz. 1628/
Odniesieniem inwestora (wykonawcy) jest zgłoszenie przed zasypaniem wszelkich urządzeń podziemnych
celom inwentaryzacji powykonawczej.
Wymiarowanie niniejszej mapy nie było poprzedzone ustaleniami dot. ewentualnych służebności gruntowych
otaczających grunty położone w granicach projektowanej inwestycji budowlanej.
Dane w zakresie ewidencji gruntów wniesiono z numerycznej mapy ewidencyjnej gruntów i budynków
artwielopłaszczyznowej przez POCiK w Góldapi, bez prawnego ustalenia granic.
Mapa sporządzono na podstawie materiałów archiwalnych POCiK w Góldapi, bez danych mapy
zasadniczej i pomiaru sytuacyjnego z dnia 31.10.2016 r.

Usługi Geodezyjno-Kartograficzne
KLASYFIKACJA GRUNTÓW
Andrzej Olszewski
19-500 Góldap, Osiedle Młodych 71/23
Procowita, ul. Żeromskiego 8A
Tel. 602 115-439; (67) 615 30 52
REGON 364042754; NIP 842-119-77-56

SZKIC ORIENTACYJNY
SKALA 1:10000



Przekazuje się ten niniejszy dokument został opracowany w wyniku prac geodezyjnych i kartograficznych, których rezultaty stanowi opis techniczny wpisany do ewidencji materiałów geodezyjnych i kartograficznych, stanowiących część dokumentacji geodezyjnej i kartograficznej.	
Organ prowadzący państwowy zasób geodezyjny i kartograficzny	STANOWISKO GÓLDAPSKI
Identyfikator ewidencji materiałów zasobu geodezyjnego i kartograficznego	P 281803.0016.439
Data wpisu do ewidencji technicznego do ewidencji zasobu geodezyjnego i kartograficznego	17.11.2016
Imię, nazwisko i pełnia osoby reprezentującej organ	PODPISEK

Stanisław Jaborowski

Z. upr. STANISŁAW JABOROWSKI
Piotr Olszewski
INSPEKTOR
Wydanie Geodezji i Kartografii


PLAN SYTUACYJNY 1:500

INWESTOR: Gmina Góldap Plac Zwycięstwa 14
ADRES: 19-500 Góldap, ul. Szkolna 4, dz. nr geod. 899, 901/13, 902/9, 900/4
ZADANIE: Termomodernizacja budynku szkoły podstawowej nr 1 w Góldapi

OPIS:

1. Budynek główny szkoły
2. Budynek sali gimnastycznej z łącznikiem
3. Projektowana pompa ciepła
4. Istniejący budynek szkolny
5. Istniejący plac zabaw
6. Istniejący budynek mieszkalny

- proj. ocieplenie ścian zewnętrznych styropianem
- proj. ocieplenie fundamentów poniżej gruntu
- istn. sieci i przyłącza wodociągowe
- istn. sieci i przyłącza kanalizacyjne
- istn. sieci i przyłącza telekomunikacyjne
- istn. sieci i przyłącza elektryczne
- istn. sieci i przyłącza ciepłownicze
- granicie działek

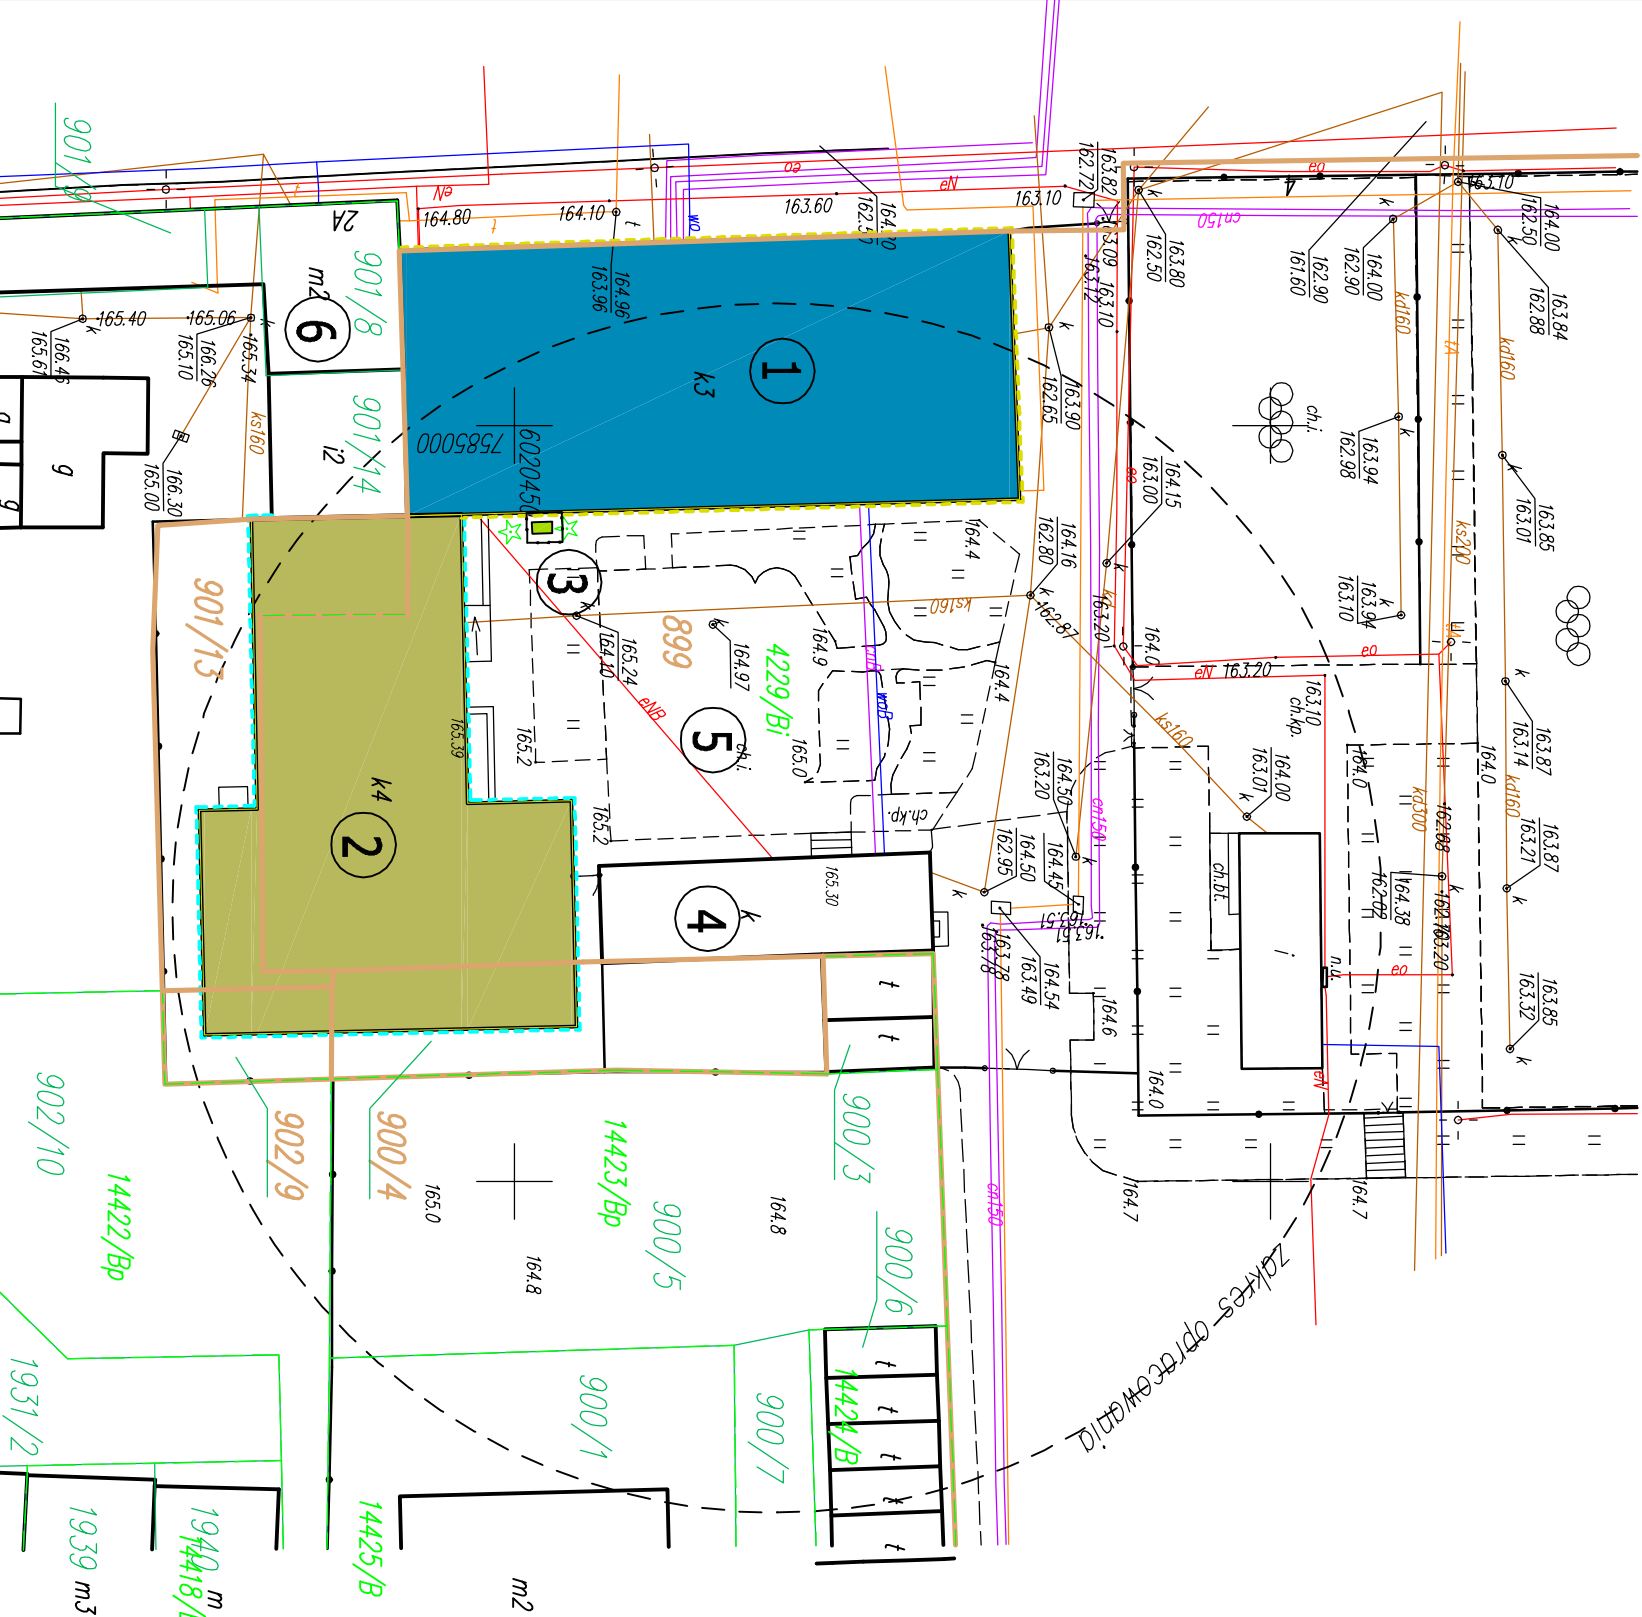

UP-D, ZN w Góldapi	Skala:	1:500
Obiekt: Budynek szkoły podstawowej	Nr rys.	Arch.
Adres: 19-500 Góldap, ul. Szkolna 4 nr geod.	Brzoza:	Arch.
Stadium: Plan sytuacyjny	Data:	2016.11
Architektura	Specjalność	Nr upr.:
inż. Włodysław Zojkowski	Arch. i konstr.-budow.	B1/419/773
Asystent-architektura	Specjalność	SUW-108/77
mjr inż. Leszek Zojkowski	Konstr.-bud.	Nr upr.:
		SUW-51/98