


# Ocieplenie ogniomuru - przekrój pionowy.

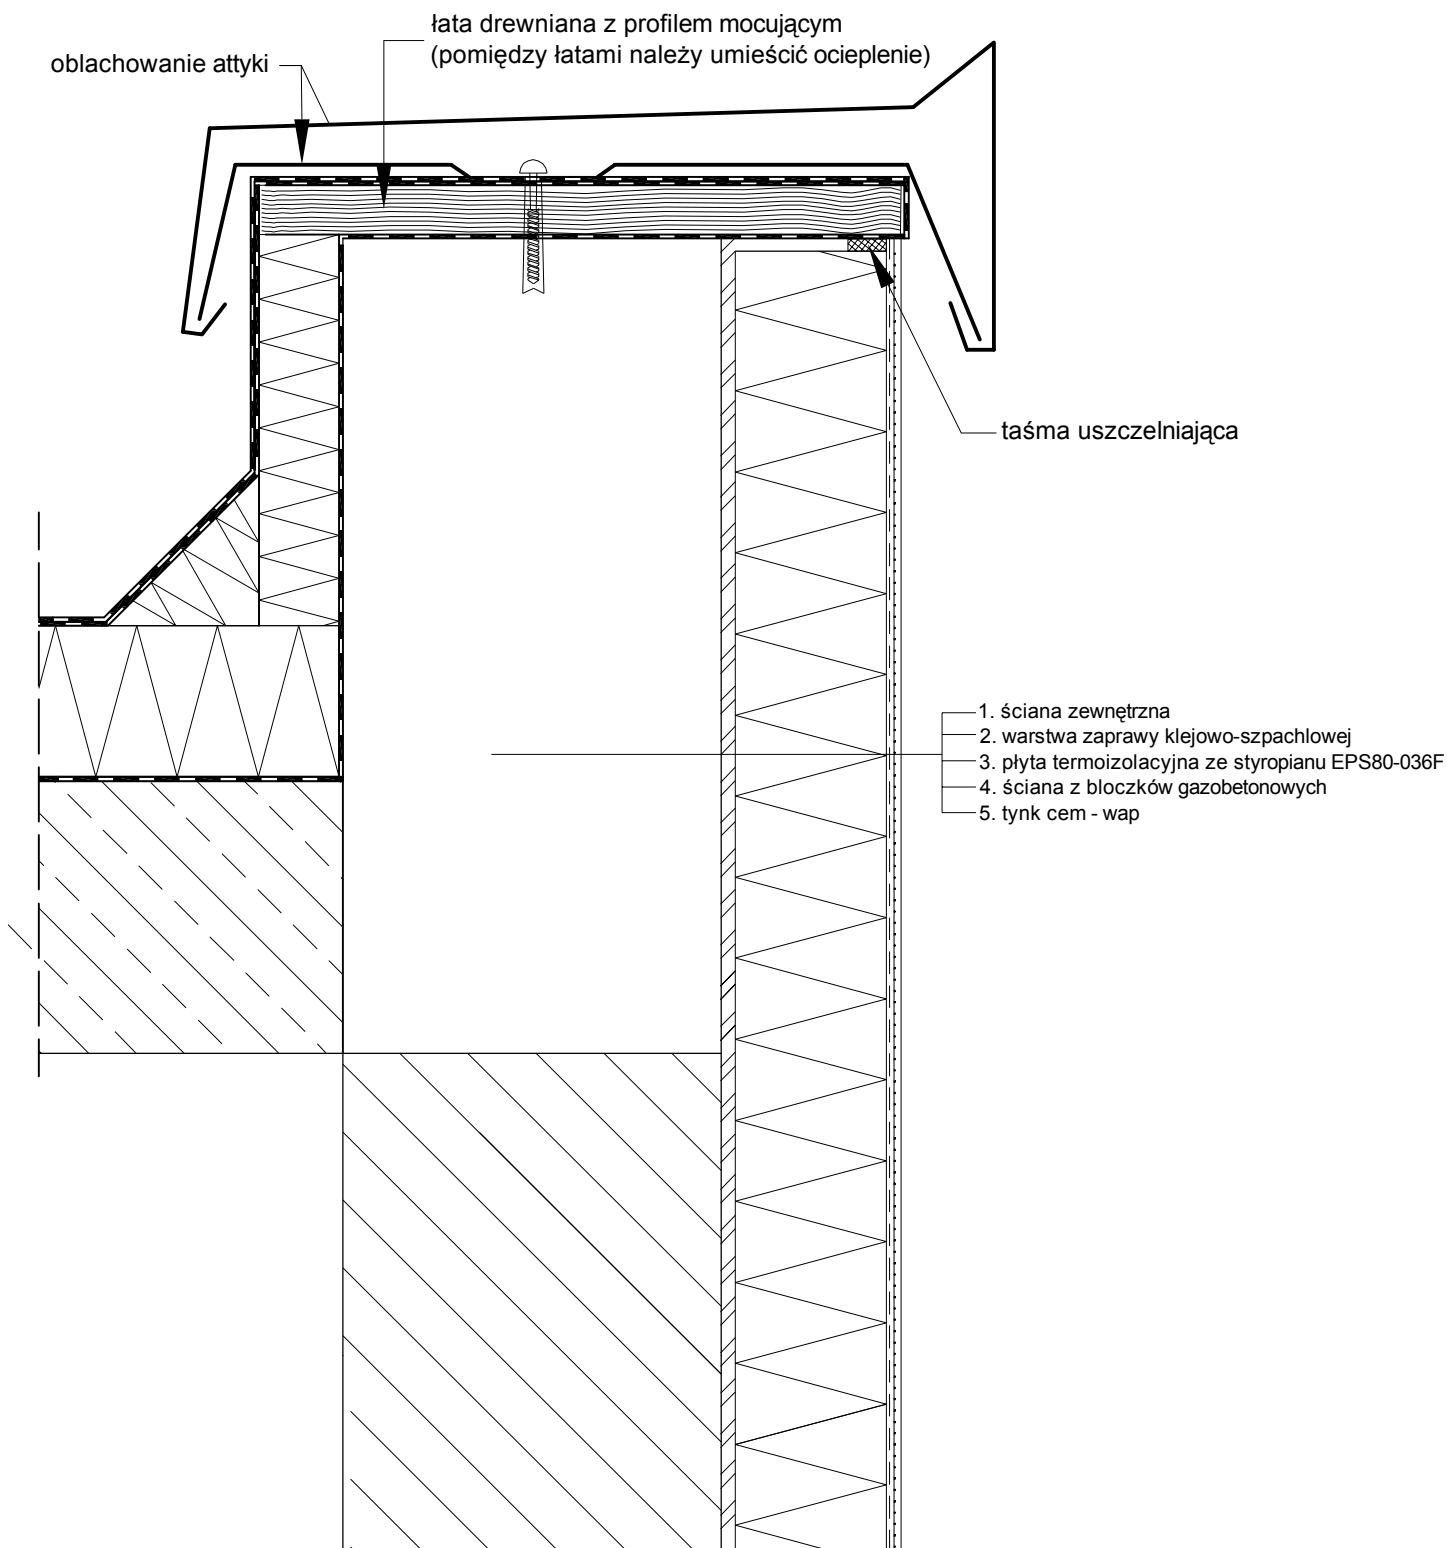

<b>Usługi Projektowo-Doradcze</b> <b>Zarządzanie Nieruchomościami</b> <b>Leszek Zajkowski</b> 19-500 Goldap ul. Paderewskiego 32a		stanowisko	Imię, nazwisko		podpis
<b>Obiekt:</b> Szkoła Podstawowa nr 1 w Goldapi		Projektant:	mgr inż. Leszek Zajkowski		
<b>Inwestor:</b> Gmina Goldap Plac Zwycięstwa 14, 19-500 Goldap		Asystent:	inż. Szymon Bondzio		
<b>Rysunek:</b> Ocieplenie ogniomuru - przekrój pionowy.		Sprawdził:			
<b>Uwagi:</b>		Data:	Faza:	Skala:	Nr rys.
		11.08.16	projekt	1:5	