


ELEWACJA ZACHODNIA 1:200

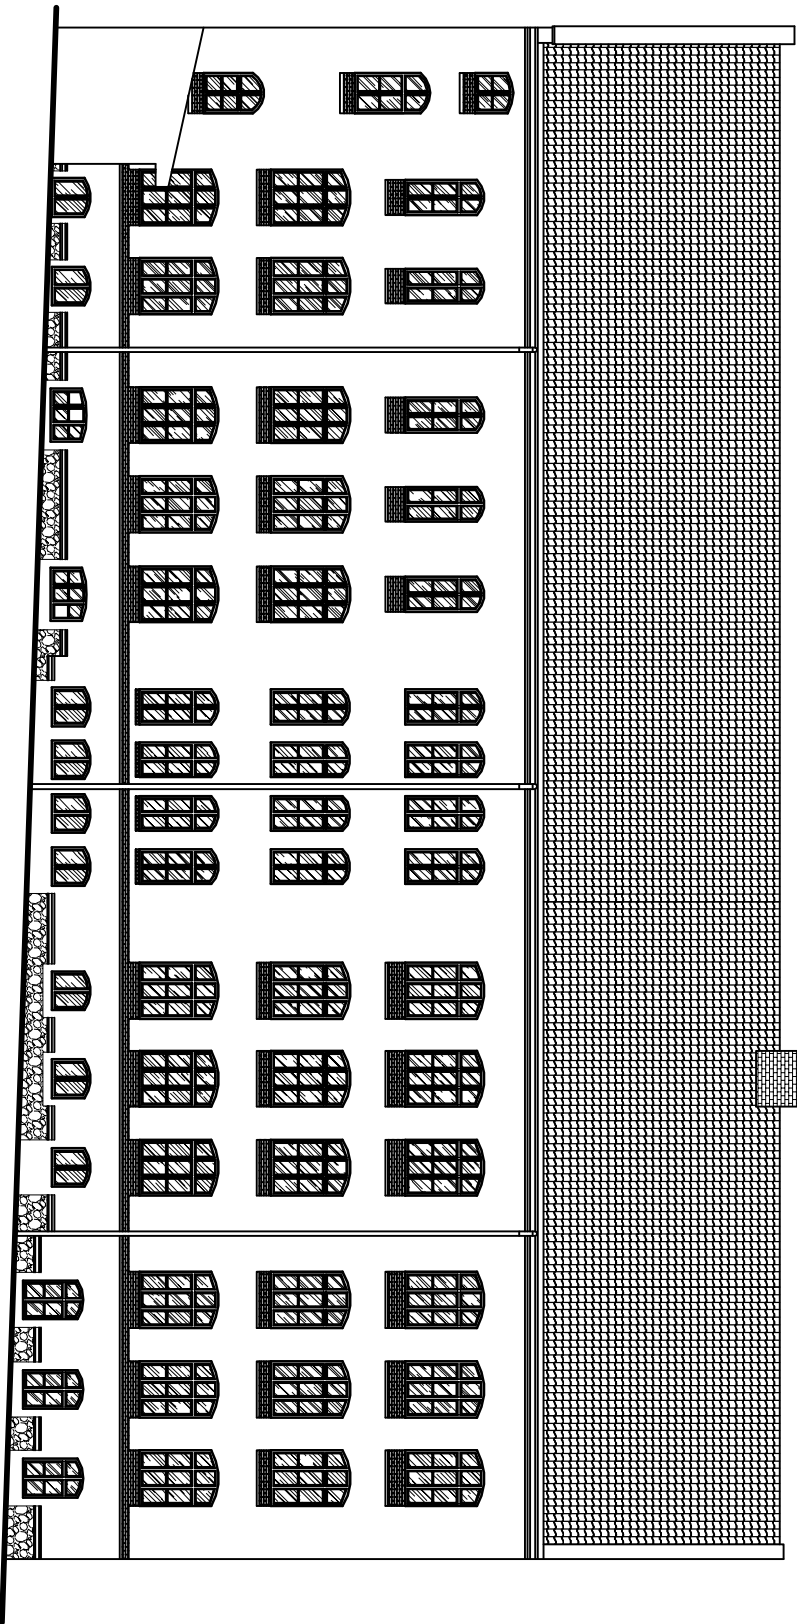

ELEWACJA WSCHODNIA 1:200

Up-D, ZN w Gołdapi			Skala:	1:200
Obiekt:	Budynek szkoły podstawowej		Nr rys.	
Adres:	19-500 Gołdapi, ul. Szkolna 4 nr geod. działki 899		Branża:	Arch.
Stadium:	Inwentaryzacja budowlana		Data:	2016.11
Architektura		Specjalność	Nr upr.:	Podpis
inż. Władysław Zajkowski		Arch. i konstr.-budow.	B/419/73	
Asystent-architektura		Specjalność	Nr upr.:	Podpis
mgr inż. Leszek Zajkowski		Konstr.-bud.	SUW-51/98	