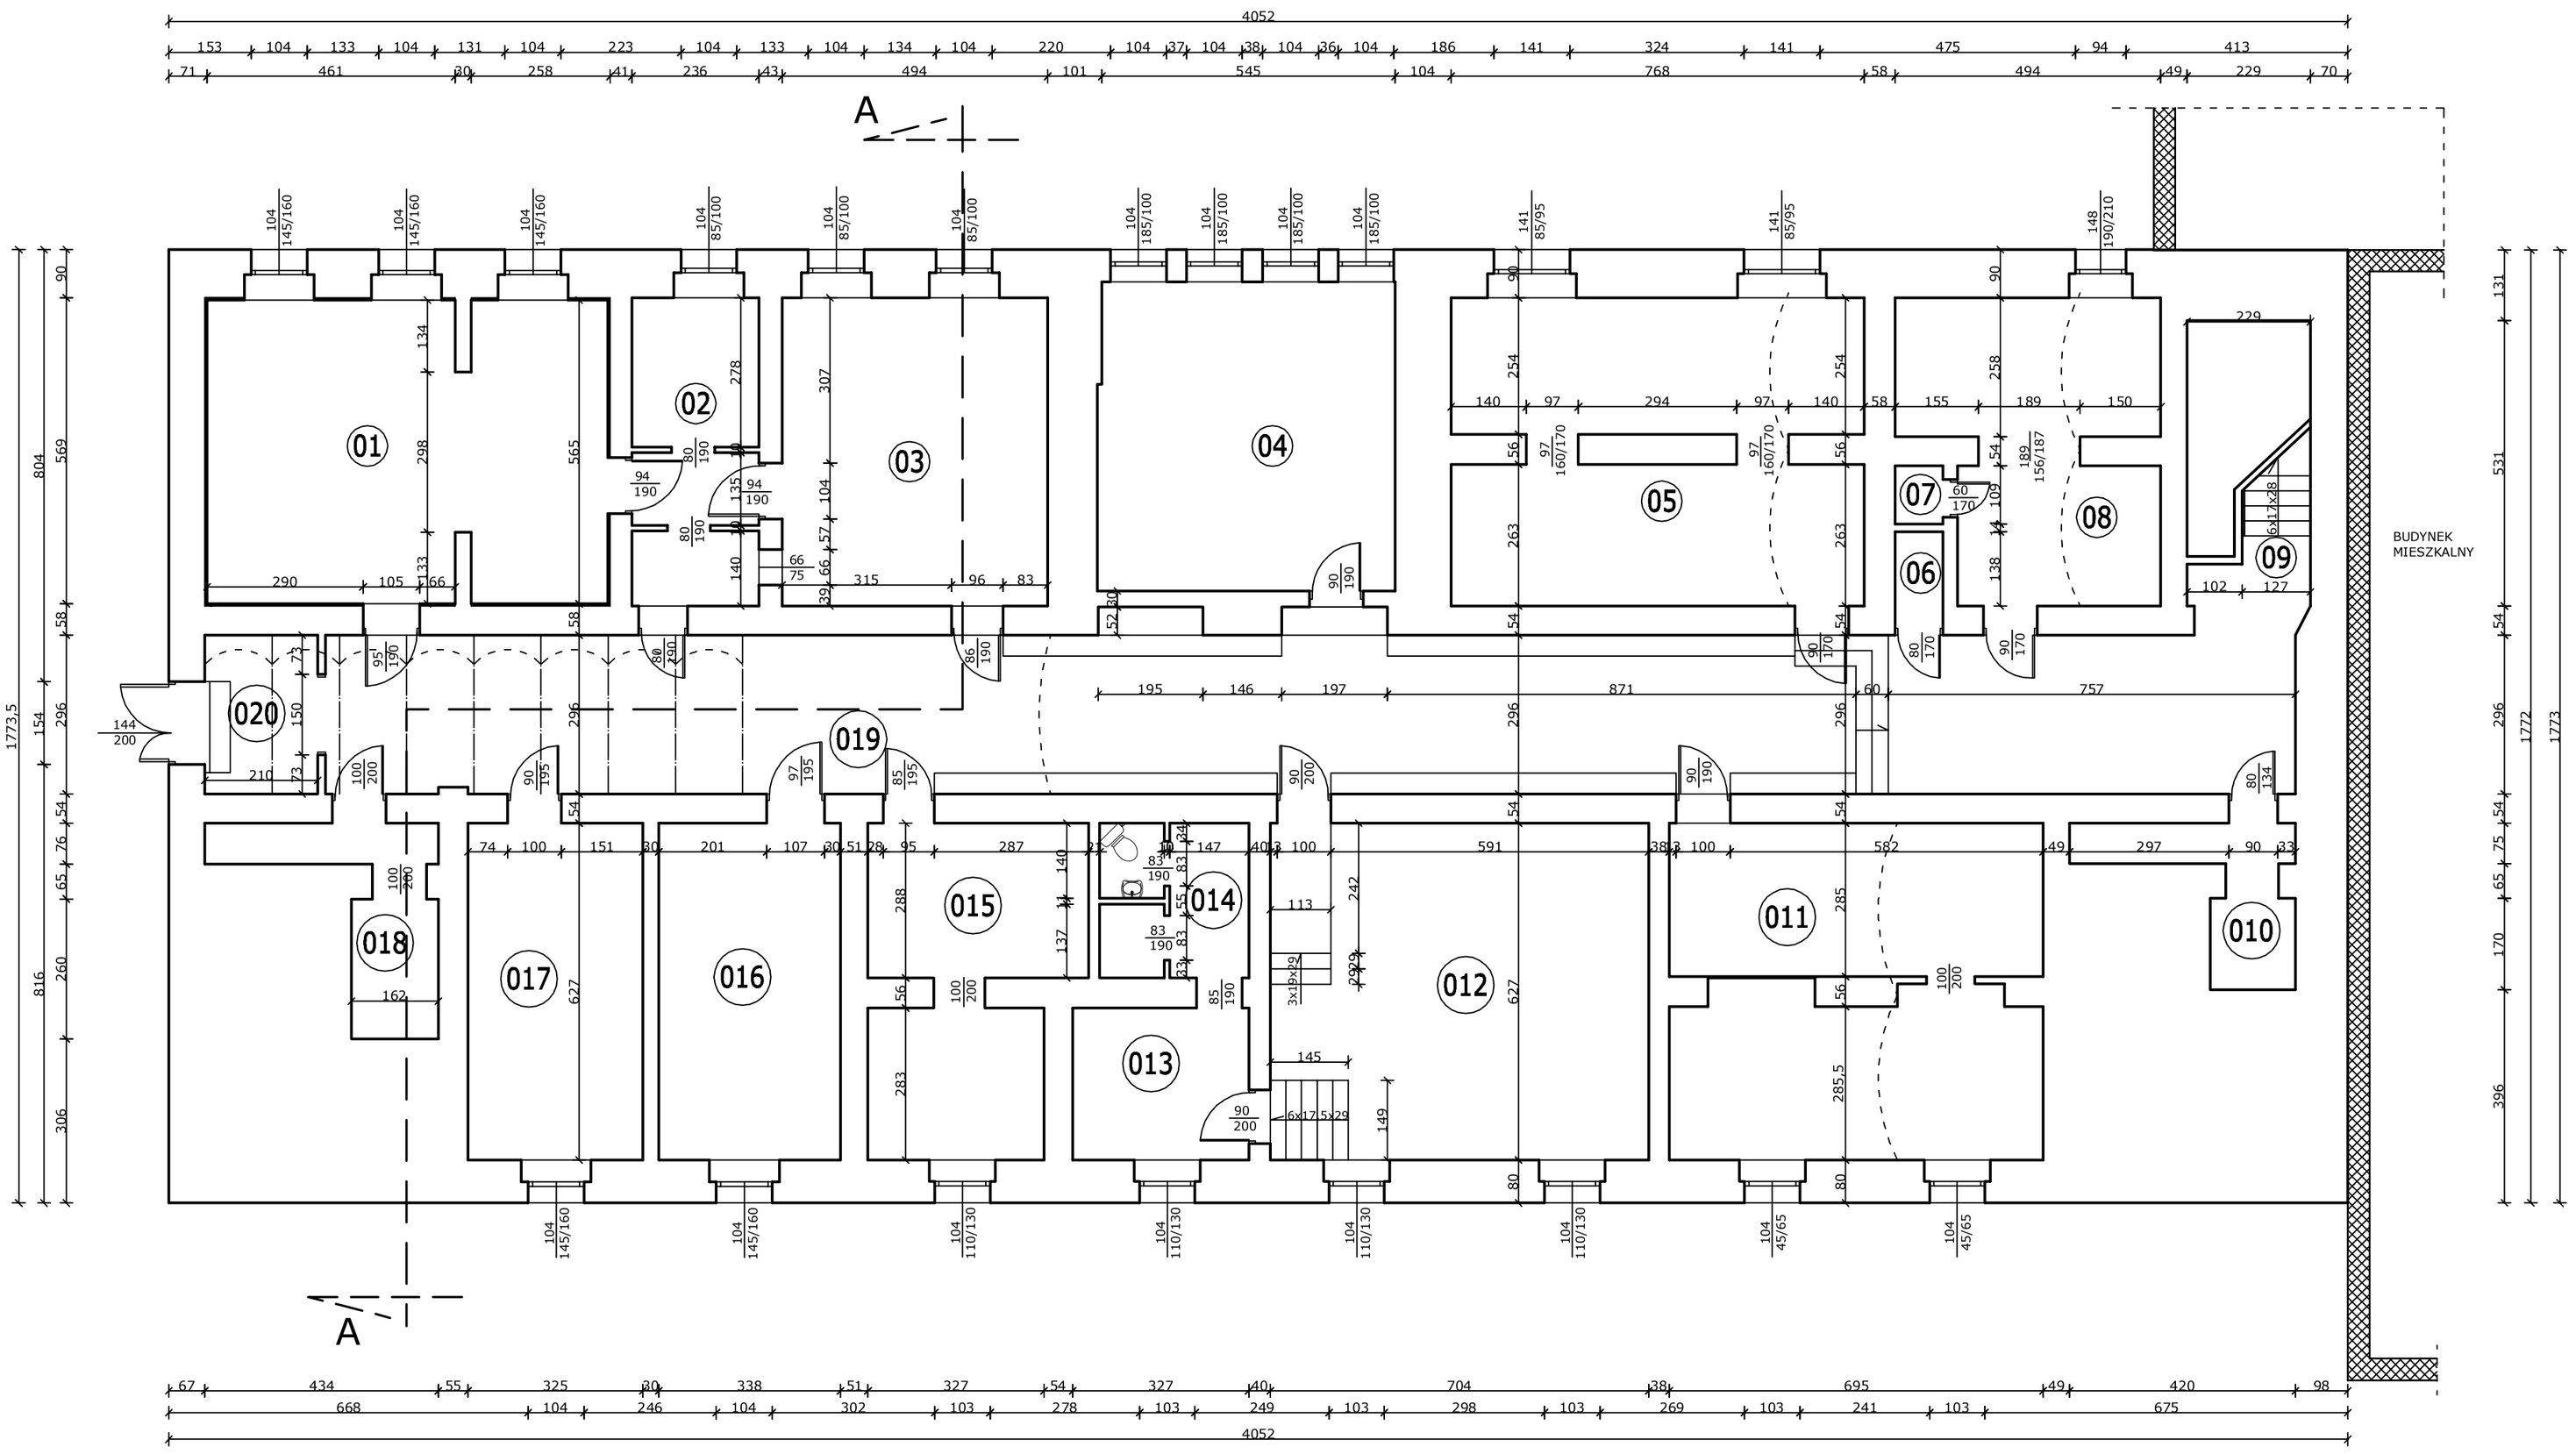

WYKAZ POMIESZCZEŃ		
Nr pom.	Nazwa	Powierzchnia [m²] użytkowa
01	Biblioteka	41,29
02	Kuchnia	13,21
03	Stołówka	28,30
04	Świetlica	31,68
05	Pom. gospodarcze	39,69
06	Pom. gospodarcze	1,60
07	Pom. gospodarcze	0,97
08	Szatnia	23,53
09	Klatka schodowa	7,53
010	Pom. gospodarcze	6,47
011	Szatnia	41,53
012	Węzeł cieplny	44,10
013	Pom. socjalne konserwatora	9,23
014	Zaplecze sanitarne	7,72
015	Pom. gospodarcze	21,57
016	Szatnia	21,17
017	Szatnia	20,36
018	Pom. gospodarcze	8,16
019	Korytarz	108,42
020	Wiatrołap	6,21
	Razem	**482,74**

RZUT PIWNIC 1:100

UP-D,ZN w Gołdapi		Skala:	1:100
Obiekt:	Budynek szkoły podstawowej	Nr rys.	
Adres:	19-500 Gołdap, ul. Szkolna 4 nr geod. działki 899	Branża:	Arch.
Stadium:	Inwentaryzacja budowlana	Data:	2016.11
Architektura	Specjalność	Nr upr.:	Podpis
inż. Władysław Zajkowski	Arch. i konstr.-budow. Konstr.-budow.	Bł/419/73 SUW-108/77	
Asystent-architektura	Specjalność	Nr upr.:	Podpis
mgr inż. Leszek Zajkowski	Konstr.-bud.	SUW-51/98	