


ELEWACJA ZACHODNIA 1:200

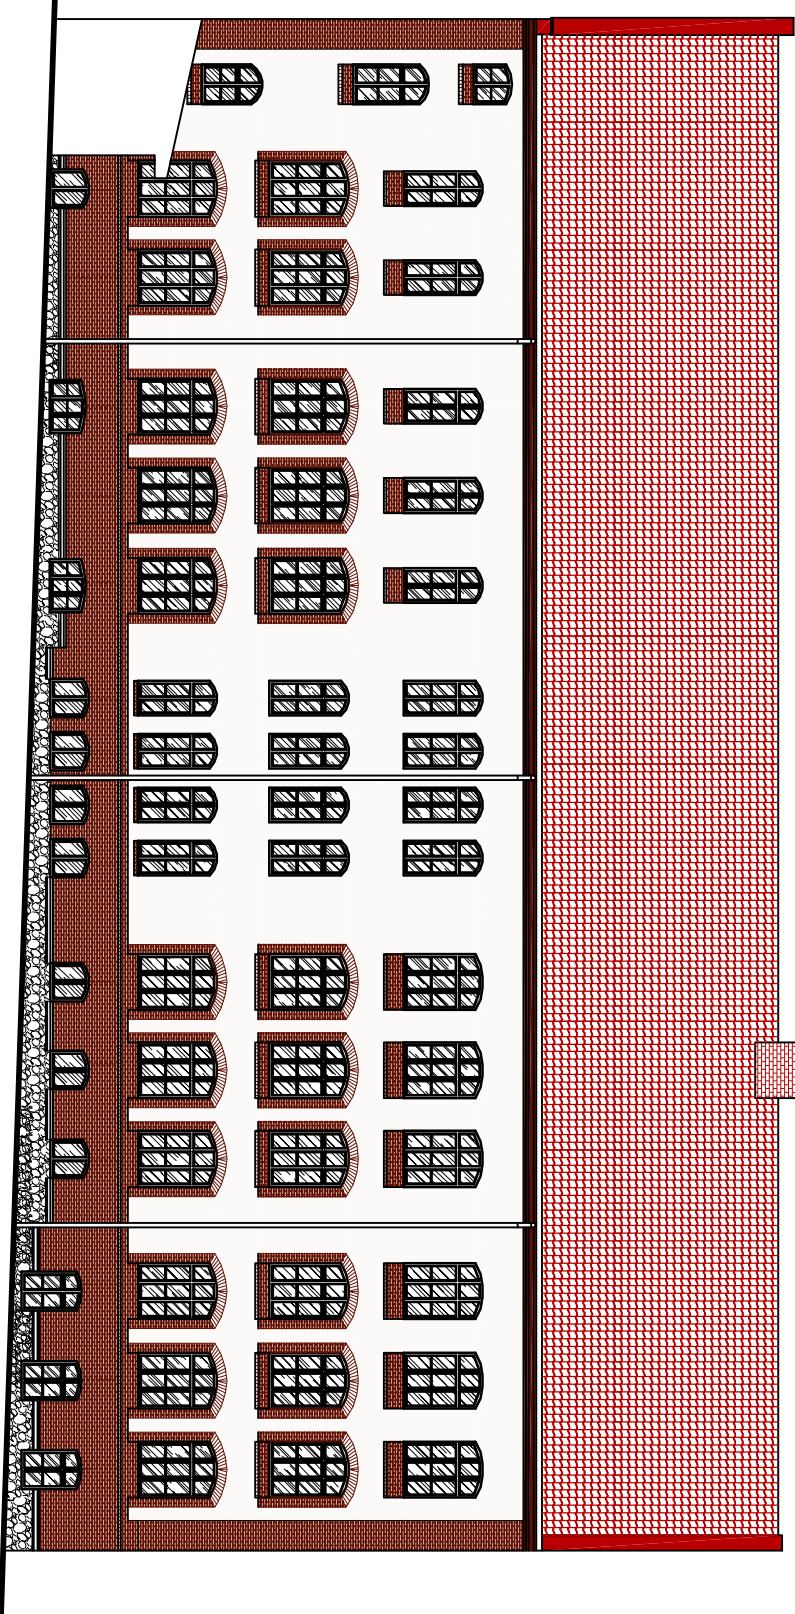

ELEWACJA WSCHODNIA 1:200

UP-D, ZN w Goidapi		Skala:	1:200
Obiekt:	Budynek szkoły podstawowej	Nr rys.	
Adres:	19-500 Goidap, ul. Szkolna 4 nr geod. działki 899	Branża:	Arch.
Stadium:	Projekt budowlany na termomodernizację		Data: 2016.11
Architektura		Specjalność	Nr upr.:
inż. Władysław Zajkowski		Arch. i konstr.-budow.	B/419/73
Asystent-architektura		Specjalność	Nr upr.:
mgr inż. Leszek Zajkowski		Konstr.-bud.	SUW-51/98
			Podpis