


konstrukcja jezdni

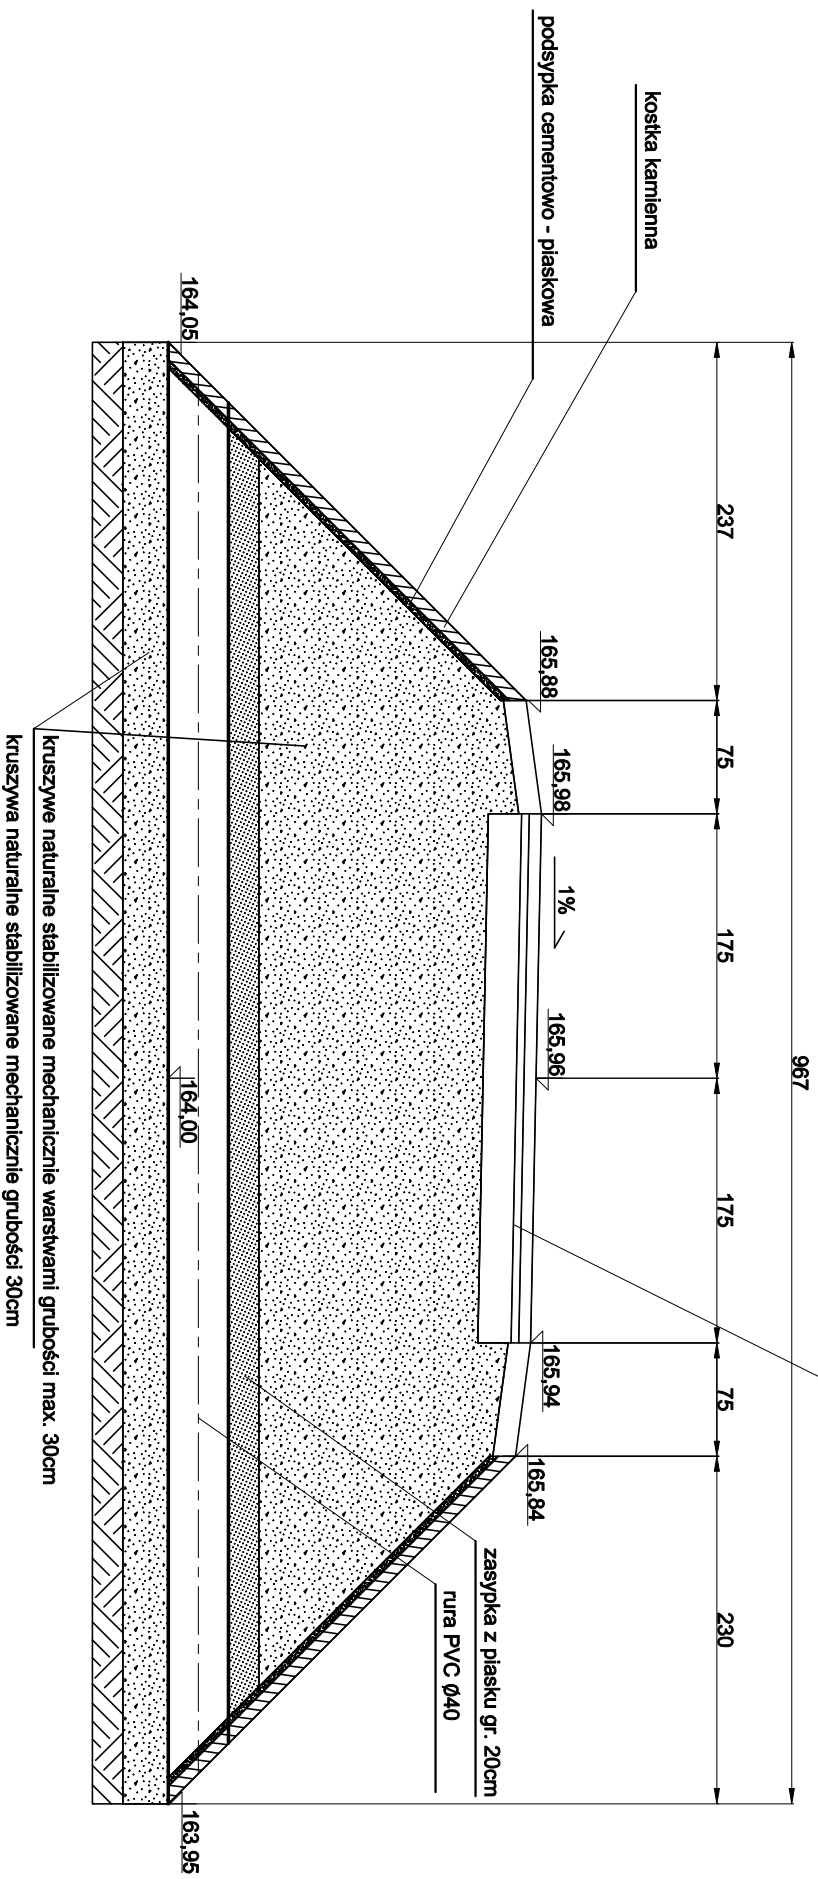

Usługi Inżynierskie "A-D DROGA"			
Wiesław Urbanowicz, ul. E. Plater 15/5, 16 - 400 Suwałki			
Nazwa i adres obiektu	Budowa zjazdu publicznego z drogi wojewódzkiej nr 650 na drogę działość nr 04/1/2 Gódkapi ul. Wojska Polskiego, działka n geod. 1204/09		
Faza	Projekt budowlany	data: 07.2020r.	
Tytuł rysunku	Przekrój podłużny przepustu	skala 1:50	rys nr 4.1
Projektant	mgr inż. Wiesław Urbanowicz upr nr PDL0106/POOD/14		
Investor	Gmina Gódkap, ul. Plac Zwycięstwa 14, 19 - 500 Gódkap		