


profil podłużny zjazdu w m. Gołdap

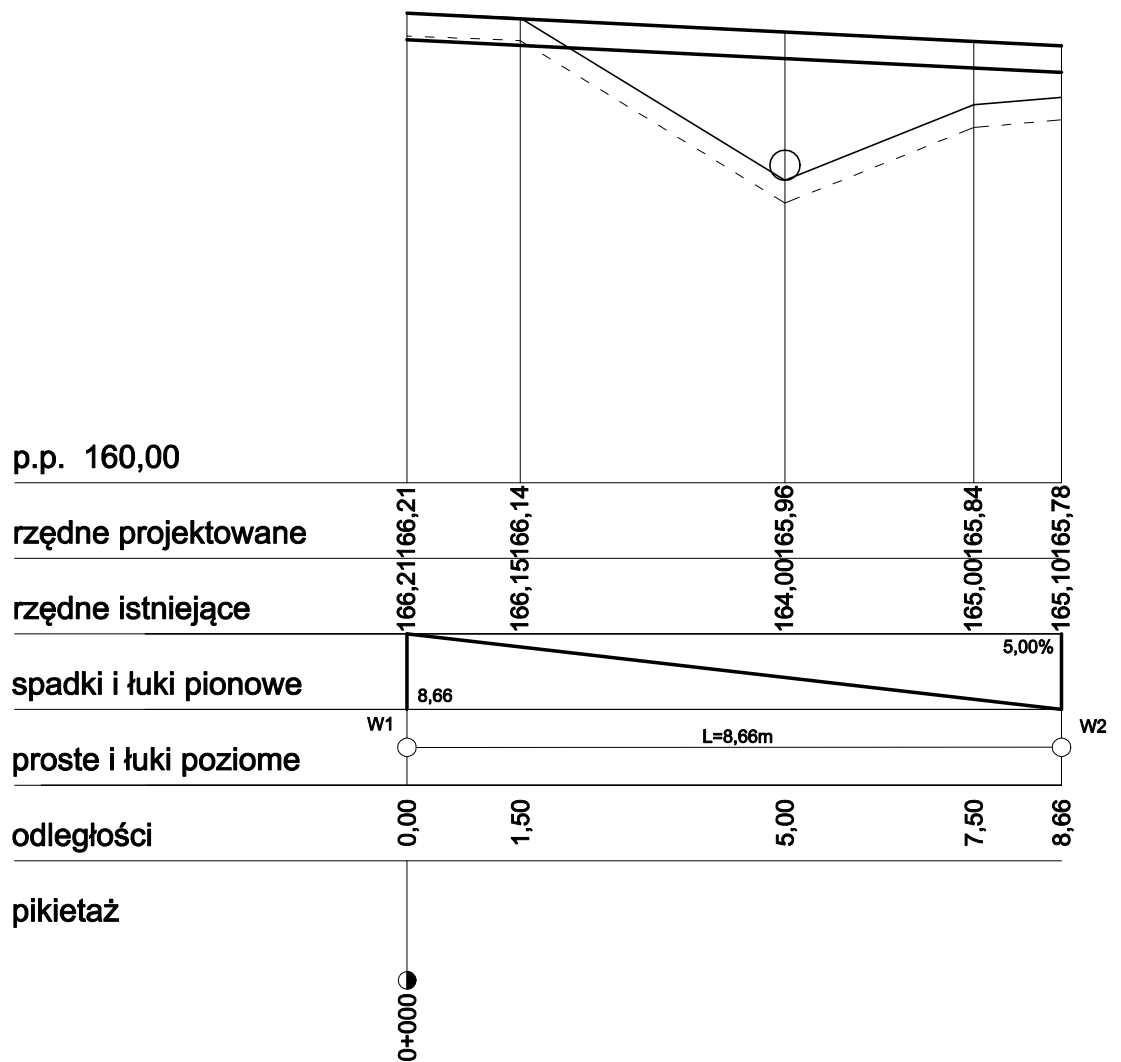

| | | | |
|----------------------------------------------------------|---|-----------------|-----------|
| Usługi Inżynierskie "A-D DROGA" | | | |
| Wiesław Urbanowicz, ul. E. Plater 15/5, 16 - 400 Suwałki | | | |
| Nazwa i adres obiektu | Budowa zjazdu publicznego z drogi wojewódzkiej nr 650 na drogę działkę nr 841/2 Gołdapi ul. Wojska Polskiego, działka nr geod. 1204/09 | | |
| Faza | Projekt budowlany | data: 07,2020r. | |
| Tytuł rysunku | Profile podłużne odcinków W1 - W2 | skala 1:100 | Rys. 2.1. |
| Projektant | mgr inż. Wiesław Urbanowicz upr nr PDL/0106/POOD/14 | | |
| Inwestor | Gmina Gołdap, ul. Plac Zwycięstwa 14, 19 - 500 Gołdap | | |