




szczegół A

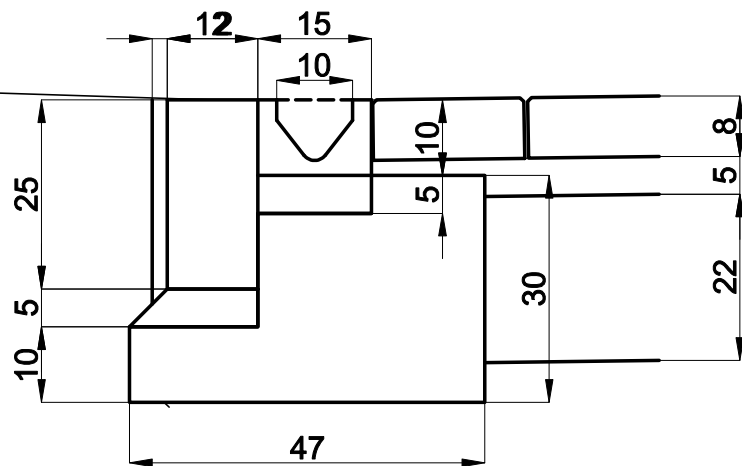

szczegół B

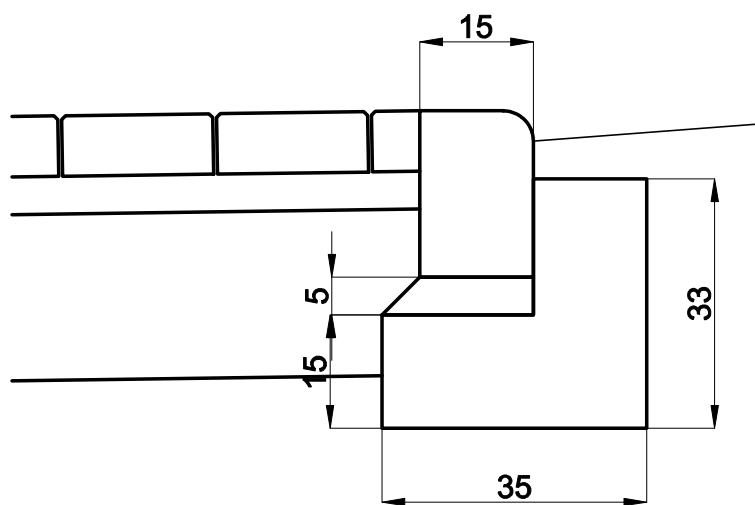

szczegół C

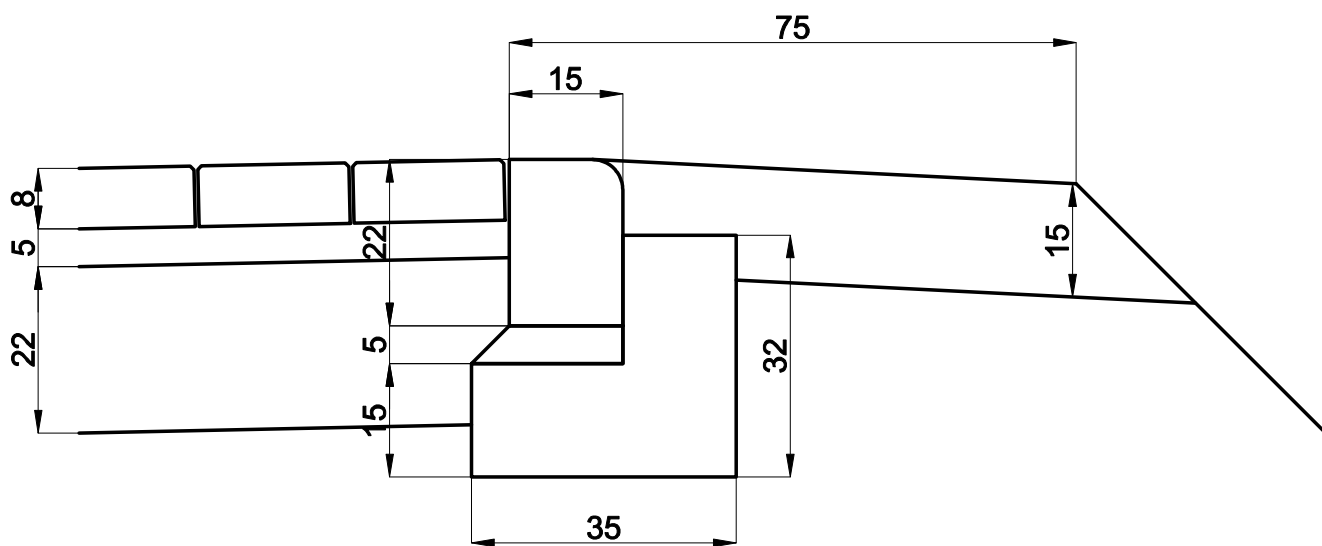

Usługi Inżynierskie "A-D DROGA"
Wiesław Urbanowicz, ul. E. Plater 15/5, 16 - 400 Suwałki

| | | | |
|-----------------------|--|-----------------|-----------|
| Nazwa i adres obiektu | Przebudowa zjazdu indywidualnego z drogi powiatowej nr 1815N, działka nr geod. 185 na drogę gminną w miejscowości Kośmidry, działka nr geod. 168/2 | | |
| Faza | Projekt budowlany | data: 07,2020r. | |
| Tytuł rysunku | Szczegóły konstrukcyjne | skala 1:10 | rys. 3.2. |
| Projektant | mgr inż. Wiesław Urbanowicz upr nr PDL/0106/POOD/14 | | |
| Inwestor | Gmina Gołdap, ul. Plac Zwycięstwa 14, 19 - 500 Gołdap | | |