



projektowany zjazd indywidualny w obrębie pasa drogowego w m. Kośmідry

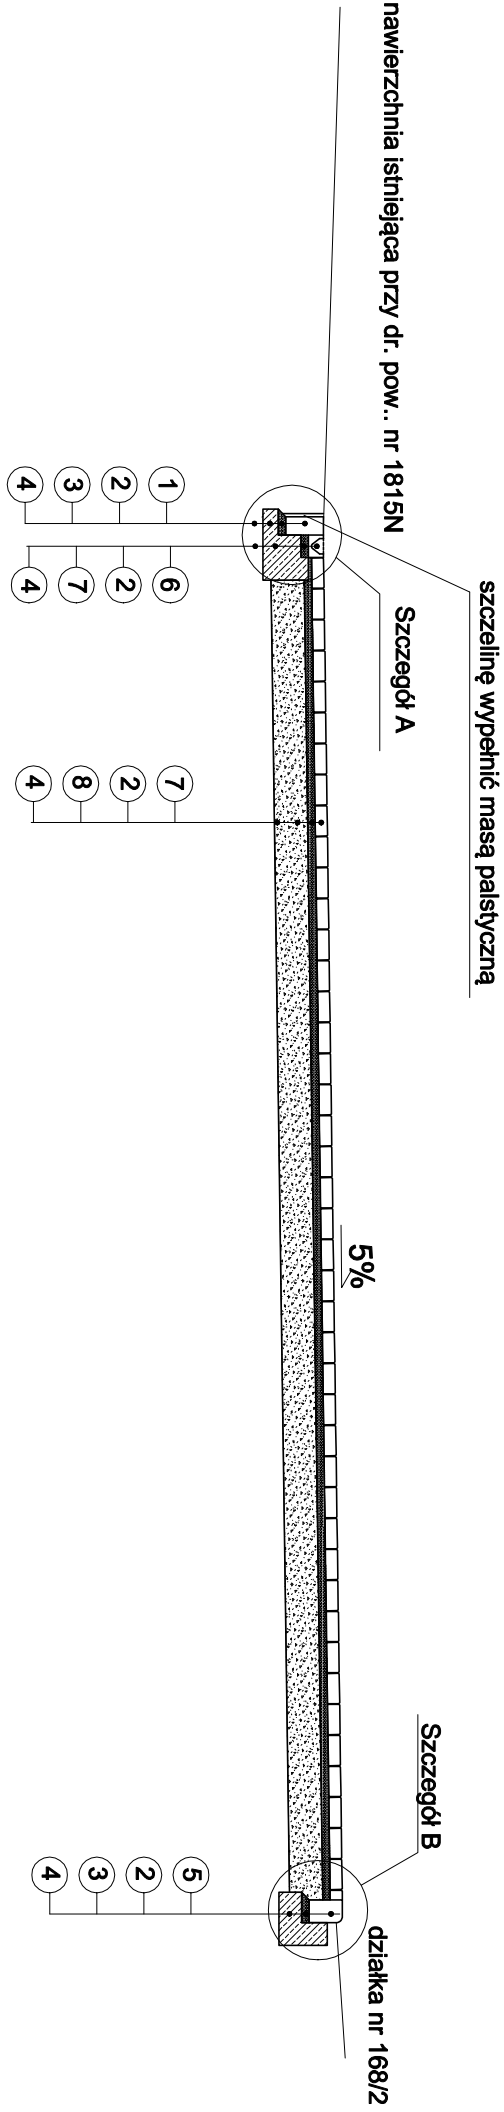

projektowany zjazd indywidualny w obrębie w m. kośmідry

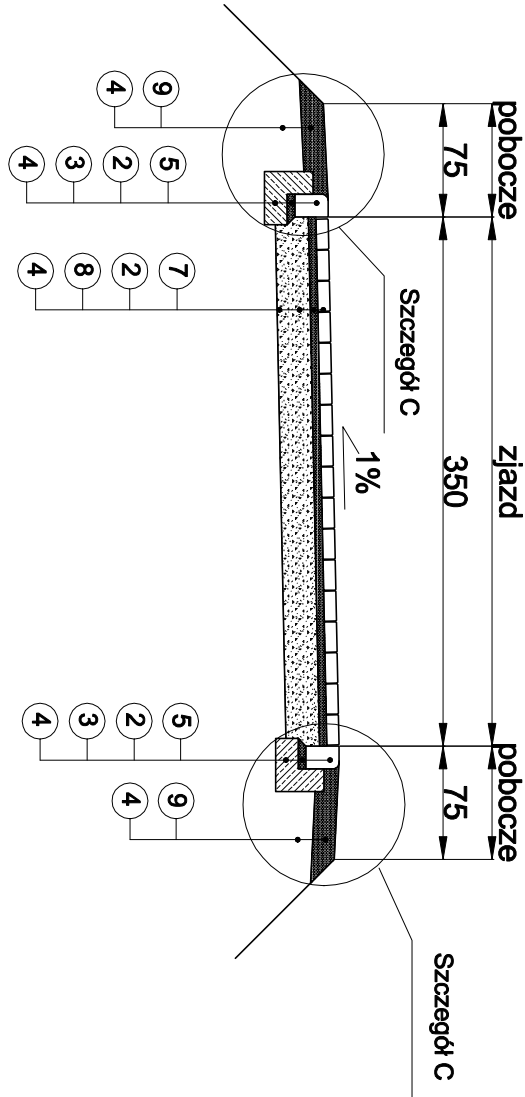

- 1. Opornik betonowy 12x25
 - 2. Podsyypka cementowo - piaskowa
 - 3. Ława betonowa beton C-12/15
 - 4. podłoże gruntowe zagęszczone do Is = 0,98
 - 5. Krawężnik betonowy 15x22 najeżdżowy
 - 6. Odwodnienie liniowe dla klasy obciążenia B 125
 - 7. Kostka betonowa koloru szarego
 - 8. Warstwa podbudowy zasadniczej z mieszanki
 - 9. Pobocze z kruszywa naturalnego
- gr. 5cm
- gr. 10cm
- gr. 8cm
- gr. 22cm
- gr. 15cm

Usługi Inżynierskie "A-D DROGA"			
Wiesław Urbanowicz, ul. E. Piłster 15/5, 16 - 400 Suwałki			
Nazwa i adres obiektu	Przebudowa zjazdu indywidualnego z drogi powiatowej nr 1815N, działka nr geod. 165 na drogę gminną w miejscowości Kośmідry, działka nr geod. 168/2		
Faza	Projekt budowlany	data: 07.2020r.	
Tytuł rysunku	Przekroje konstrukcyjne	skala	rys nr.3.1.
Projektant	mgr inż. Wiesław Urbanowicz upr nr PDL0106/POOD/14		
Inwestor	Gmina Gołdap, ul. Plac Zwycięstwa 14, 19 - 500 Gołdap		