


profil podłużny zjazdu w m. Kośmidry

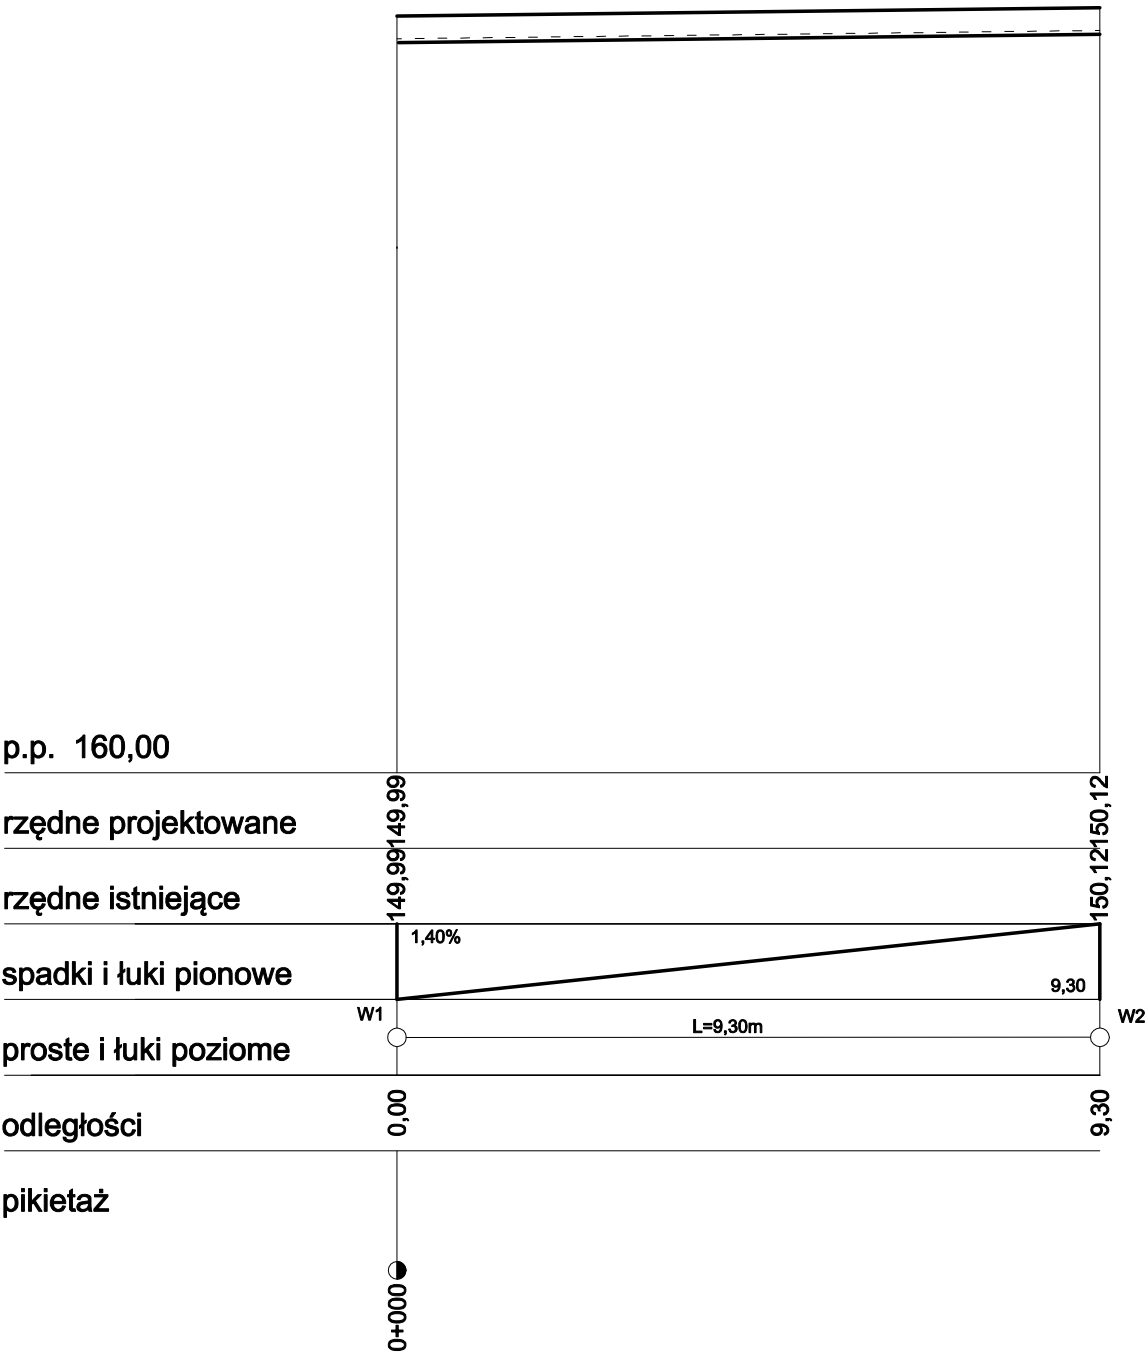

Usługi Inżynierskie "A-D DROGA"			
Wiesław Urbanowicz, ul. E. Plater 15/5, 16 - 400 Suwałki			
Nazwa i adres obiektu	Przebudowa zjazdu indywidualnego z drogi powiatowej nr 1815N, działka nr geod. 185 na drogę gminną w miejscowości Kośmidry, działka nr geod. 168/2		
Faza	Projekt budowlany	data: 07,2020r.	
Tytuł rysunku	Profile podłużne odcinków W1 - W2	skala 1:100	Rys. 2.1.
Projektant	mgr inż. Wiesław Urbanowicz upr nr PDL/0106/POOD/14		
Inwestor	Gmina Gołdap, ul. Plac Zwycięstwa 14, 19 - 500 Gołdap		