



<b>ZAKŁAD OBSŁUGI INWESTYCJI "KOMPLEX-BUD"</b> 11-500 Giżycko, ul. Królowej Jadwigi 18C/4, tel./fax. 87 428 50 13 Rozbudowa sieci wodociągowej i kanalizacyjnej z przebudową przepompowni ścieków dla potrzeb Strefy Uzdrawiskowej w Gołdapi	
Obiekt	<b>Profil podłużny wodociągu w1-w4</b> Nr rys. 1
Inwestor	Przedsiębiorstwo Wodociągów i Kanalizacji Sp. z o.o. ul. Gen. Sikorskiego 9 A, 19-500 Gołdapi
Branża	Projektant: mgr inż. Marta Skarżyńska-Stańczyk upr. Nr SUW-31/14 Data

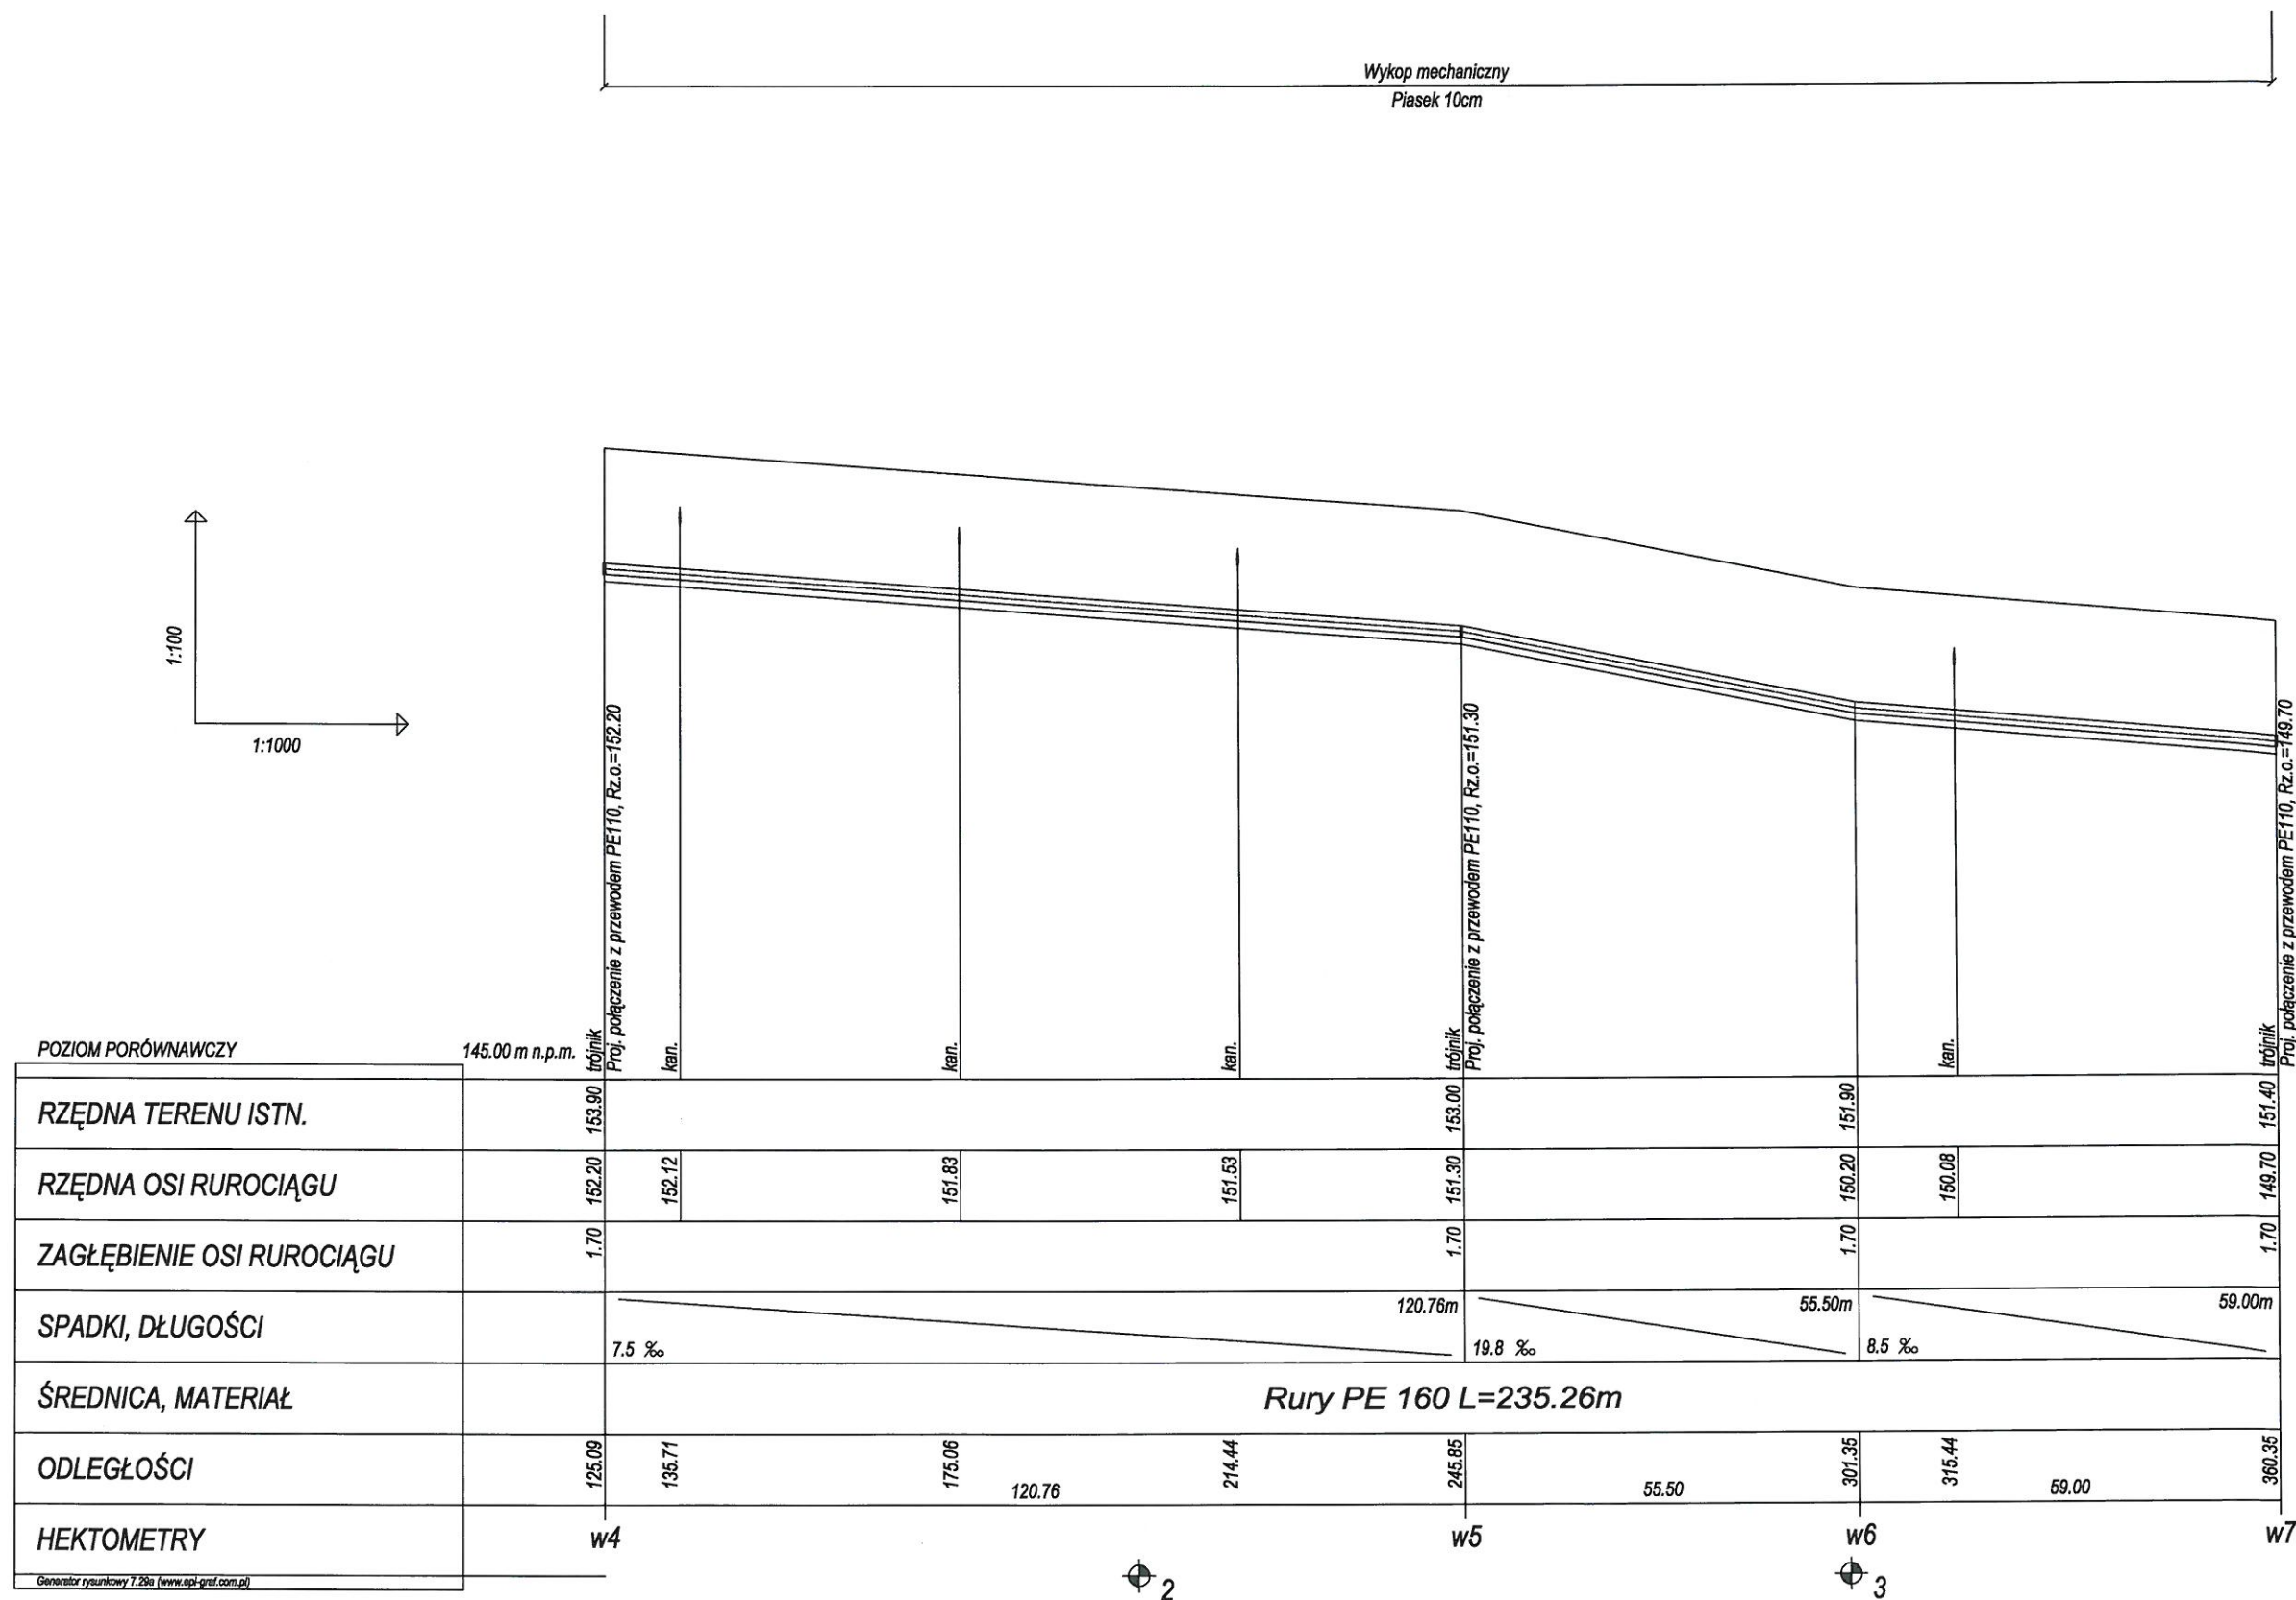


ZAKŁAD OBSŁUGI INWESTYCJI "KOMPLEX-BUD"			
11-500 Głizycko, ul. Królowej Jadwigi 18C/4, tel./fax. 87 428 50 13			
Tytuł opracowania	Rozbudowa sieci wodociągowej i kanalizacyjnej z przebudową przepompowni ścieków dla potrzeb Strefy Uzdrawiskowej w Gołdapi		
Obiekt	Profil podłużny wodociągu w4-w7	Nr rys.	2
Inwestor	Przedsiębiorstwo Wodociągów i Kanalizacji Sp. z o.o.	Skala	1:100/1:1000
Branża	ul. Gen. Sikorskiego 9 A, 19-500 Gołdap	Data	paź-20
S	Projektant: mgr inż. Marta Skarżyńska-Stańczyk upr. Nr SUW-3/14		
	Sprawdził: mgr inż. Jan Giedziuszewicz upr. Nr WAM/0026/PWQ/03		

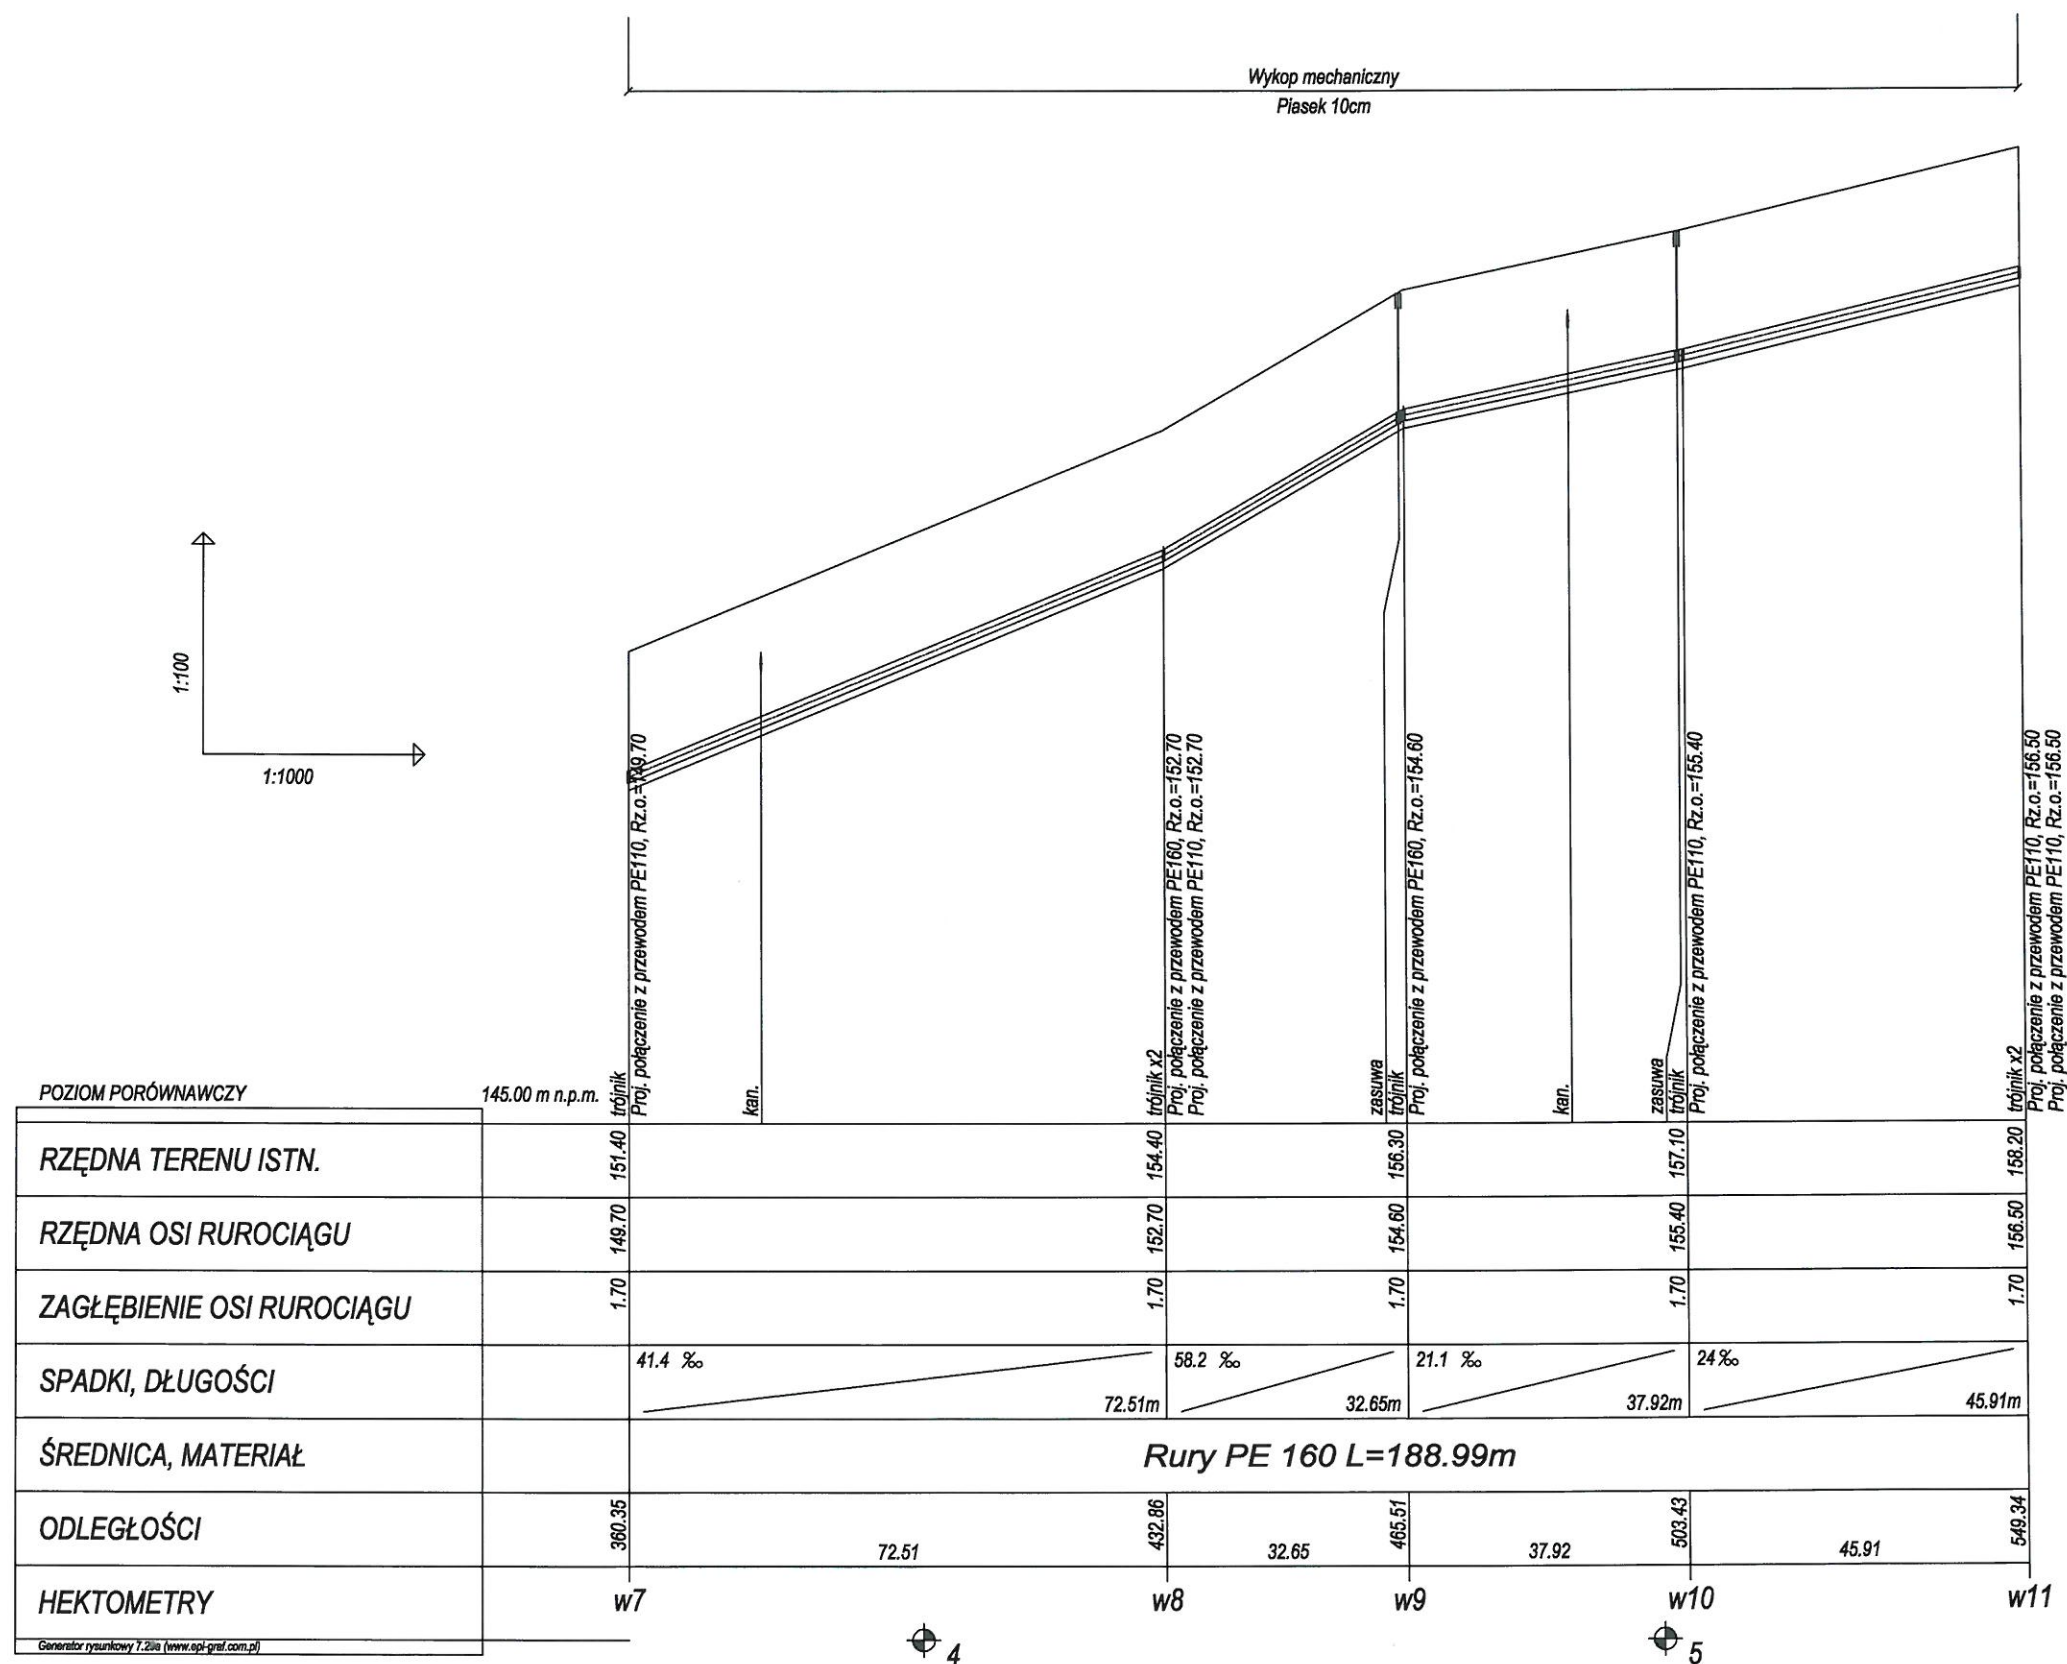


ZAKŁAD OBSŁUGI INWESTYCJI "KOMPLEX-BUD"	
11-500 Giżycko, ul. Królowej Jadwigi 18C/4, tel./fax. 87 428 50 13	
Tytuł opracowania	Rozbudowa sieci wodociągowej i kanalizacyjnej z przebudową przepompowni ścieków dla potrzeb Strefy Uzdrawiskowej w Gołdapi
Obiekt	Profil podłużny wodociągu w7-w11
Investor	Przedsiębiorstwo Wodociągów i Kanalizacji Sp. z o.o.
Branża	ul. Gen. Sikorskiego 9 A, 19-500 Gołdap
S	Projektant: mgr inż. Marta Skarżyńska-Stańczyk upr. Nr SUW-31/19/03
P.T.	Sprawdził: mgr inż. Jan Giedruszewicz upr. Nr WAM/0026/PWOS/03
Nr rys.	3
Skala	1:100/1:1000
Data	paź-20





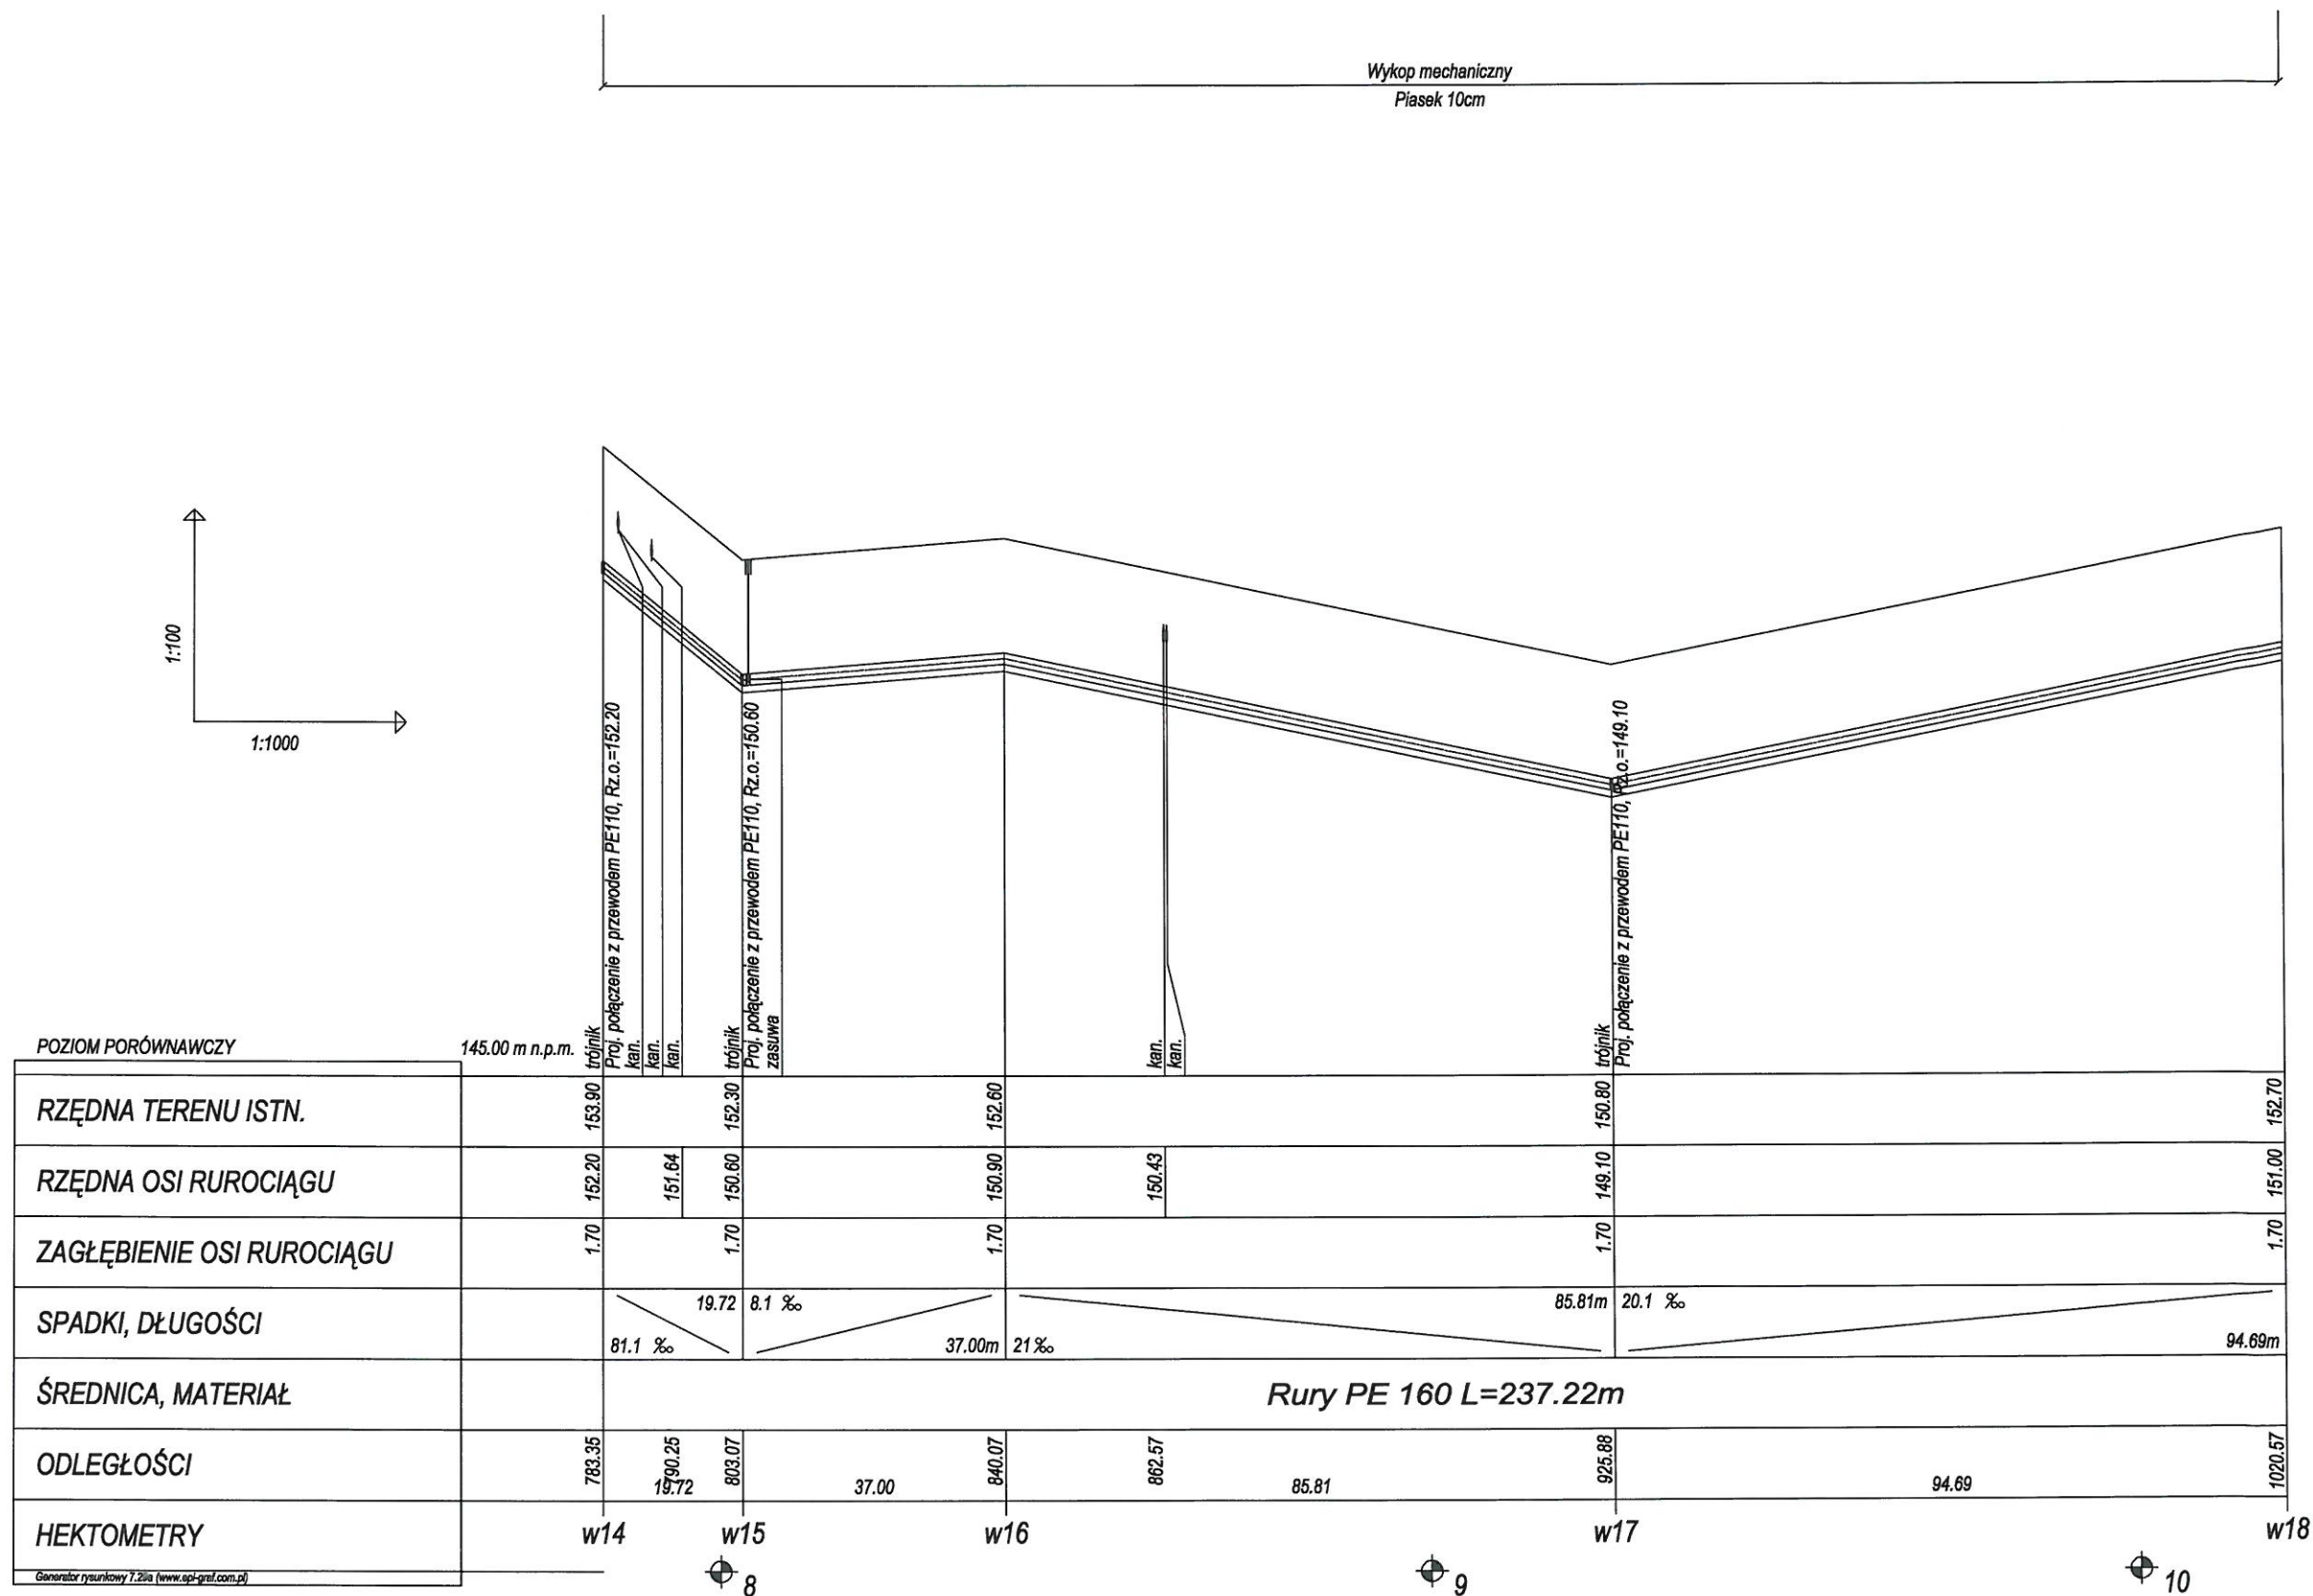


ZAKŁAD OBSŁUGI INWESTYCJI "KOMPLEX-BUD"				
11-500 Głęboko, ul. Królowej Jadwigi 18C/4, tel./fax. 87 428 50 13				
Tytuł opracowania	Rozbudowa sieci wodociągowej i kanalizacyjnej z przebudową przepompowni ścieków dla potrzeb Strefy Uzdrawiskowej w Gołdapi			
Obiekt	Profil podłużny wodociągu w14-w18			
Investor	Przedsiębiorstwo Wodociągów i Kanalizacji Sp. z o.o.			
Branka	ul. Gen. Sikorskiego 9 A, 19-500 Gołdapi			
S	Projektant:	mgr inż. Marta Skarżyńska-Siańczyk upr. Nr SUW-31/9		
	Sprawdził:	mgr inż. Jan Giedźszewicz upr. Nr WAM/0026/PV/OS/03		
Nr rys.		5		paź-20
Skala		1:100/1:1000		
Data				

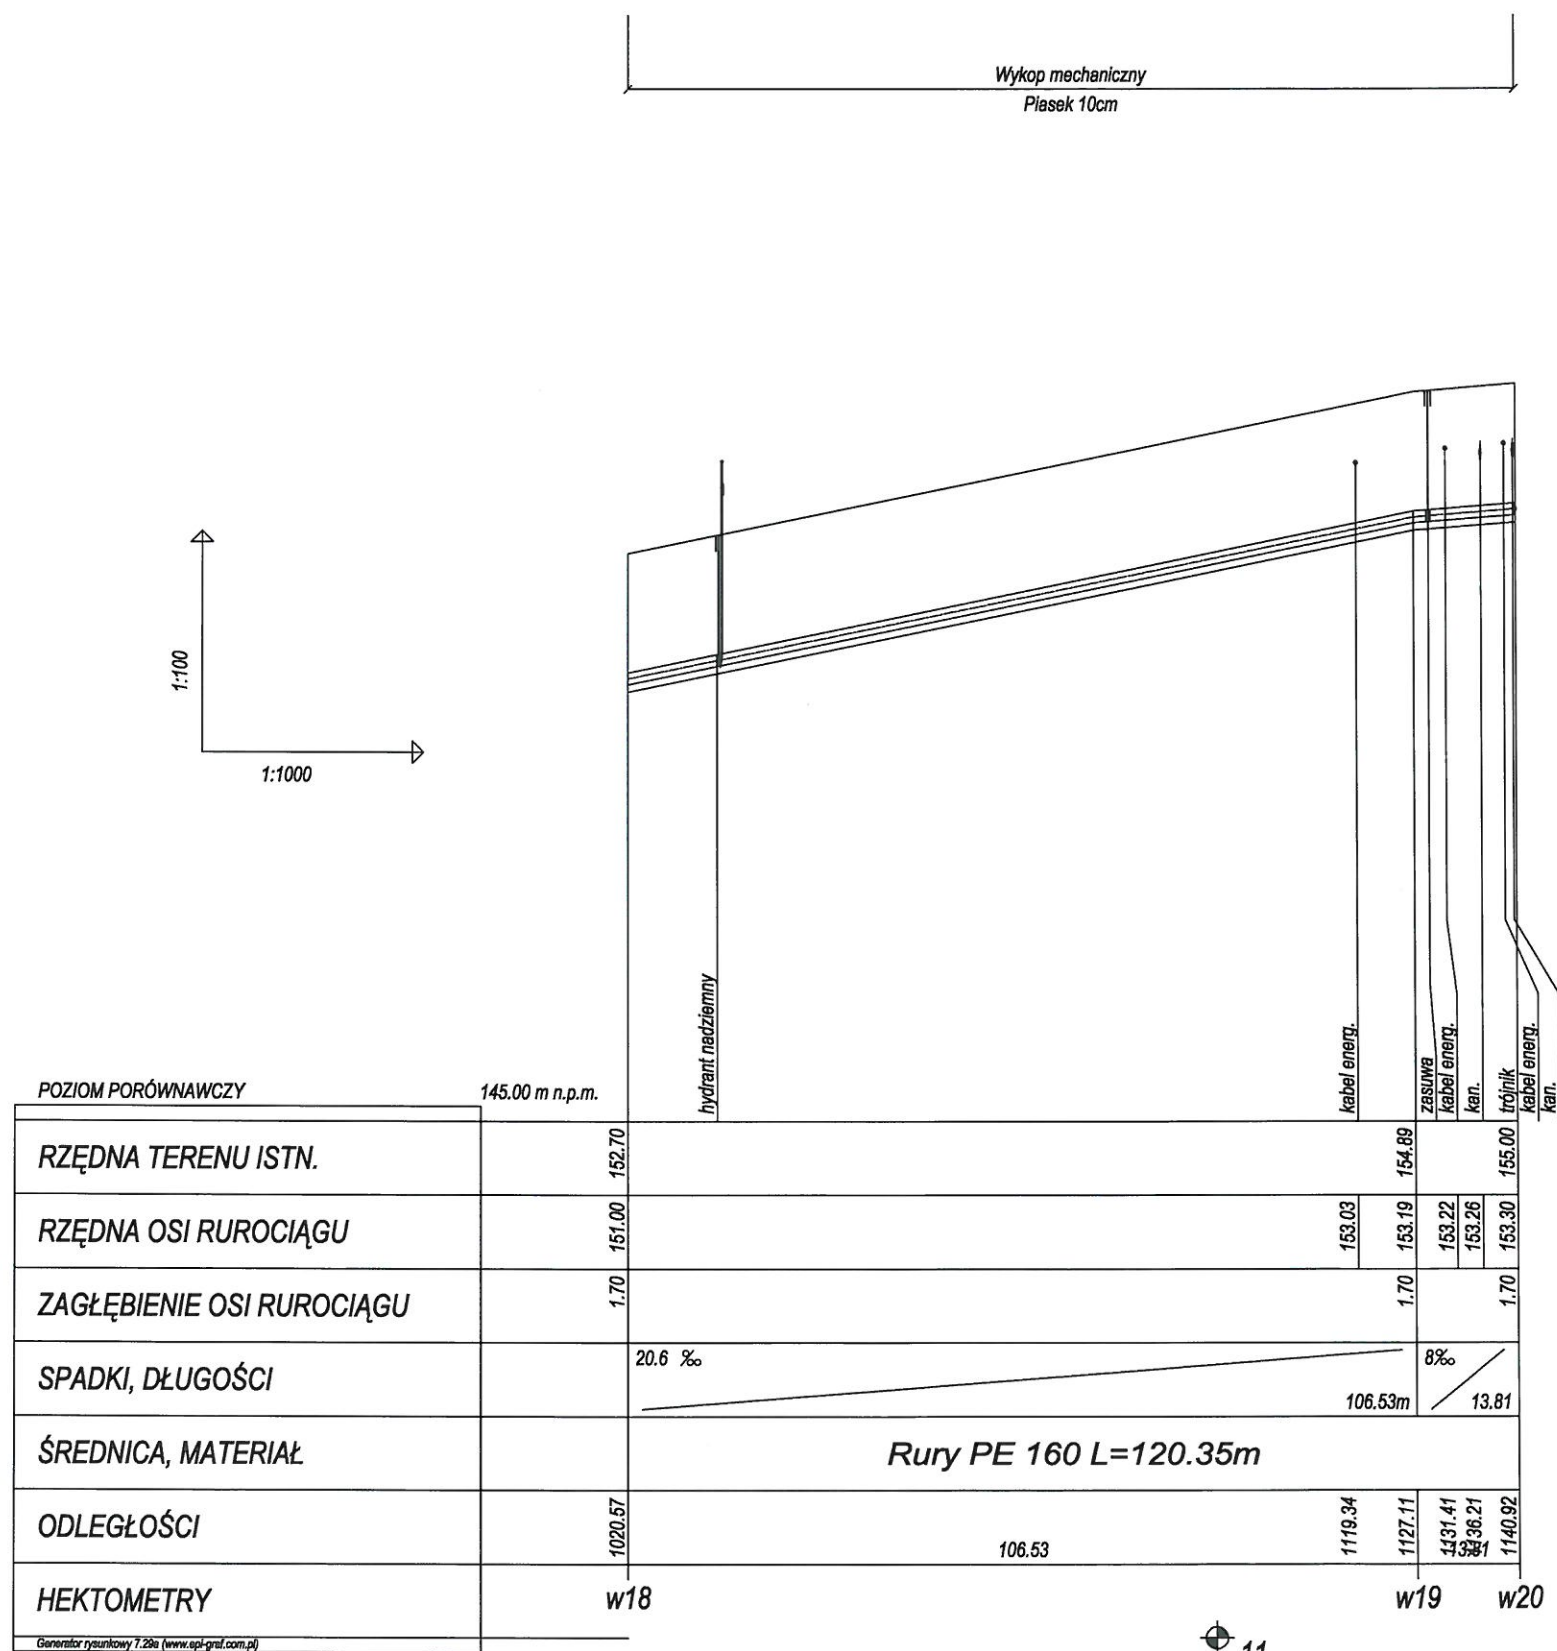


ZAKŁAD OBSŁUGI INWESTYCJI "KOMPLEX-BUD"			
11-500 Giżycko, ul. Królowej Jadwigi 18C/4, tel./fax. 87 428 50 13			
Tytuł opracowania	Rozbudowa sieci wodociągowej i kanalizacyjnej z przebudową przepompowni ścieków dla potrzeb Strefy Uzdrawiskowej w Gotdapi		
Obiekt	Profil podłużny wodociągu w18-w20	Nr rys.	6
Investor	Przedsiębiorstwo Wodociągów i Kanalizacji Sp. z o.o.	Skala	1:100/1:1000
Branża	ul. Gen. Sikorskiego 9 A, 19-500 Gotdapi	Data	paź-20
	Projektant: mgr inż. Marta Skarżyńska-Stańczyk upr. Nr SUW-31/P/11/11		
	S P.T.	Sprawdził: mgr inż. Jan Giedziuszewicz upr. Nr WAM/0026/PW-CŚ/03	





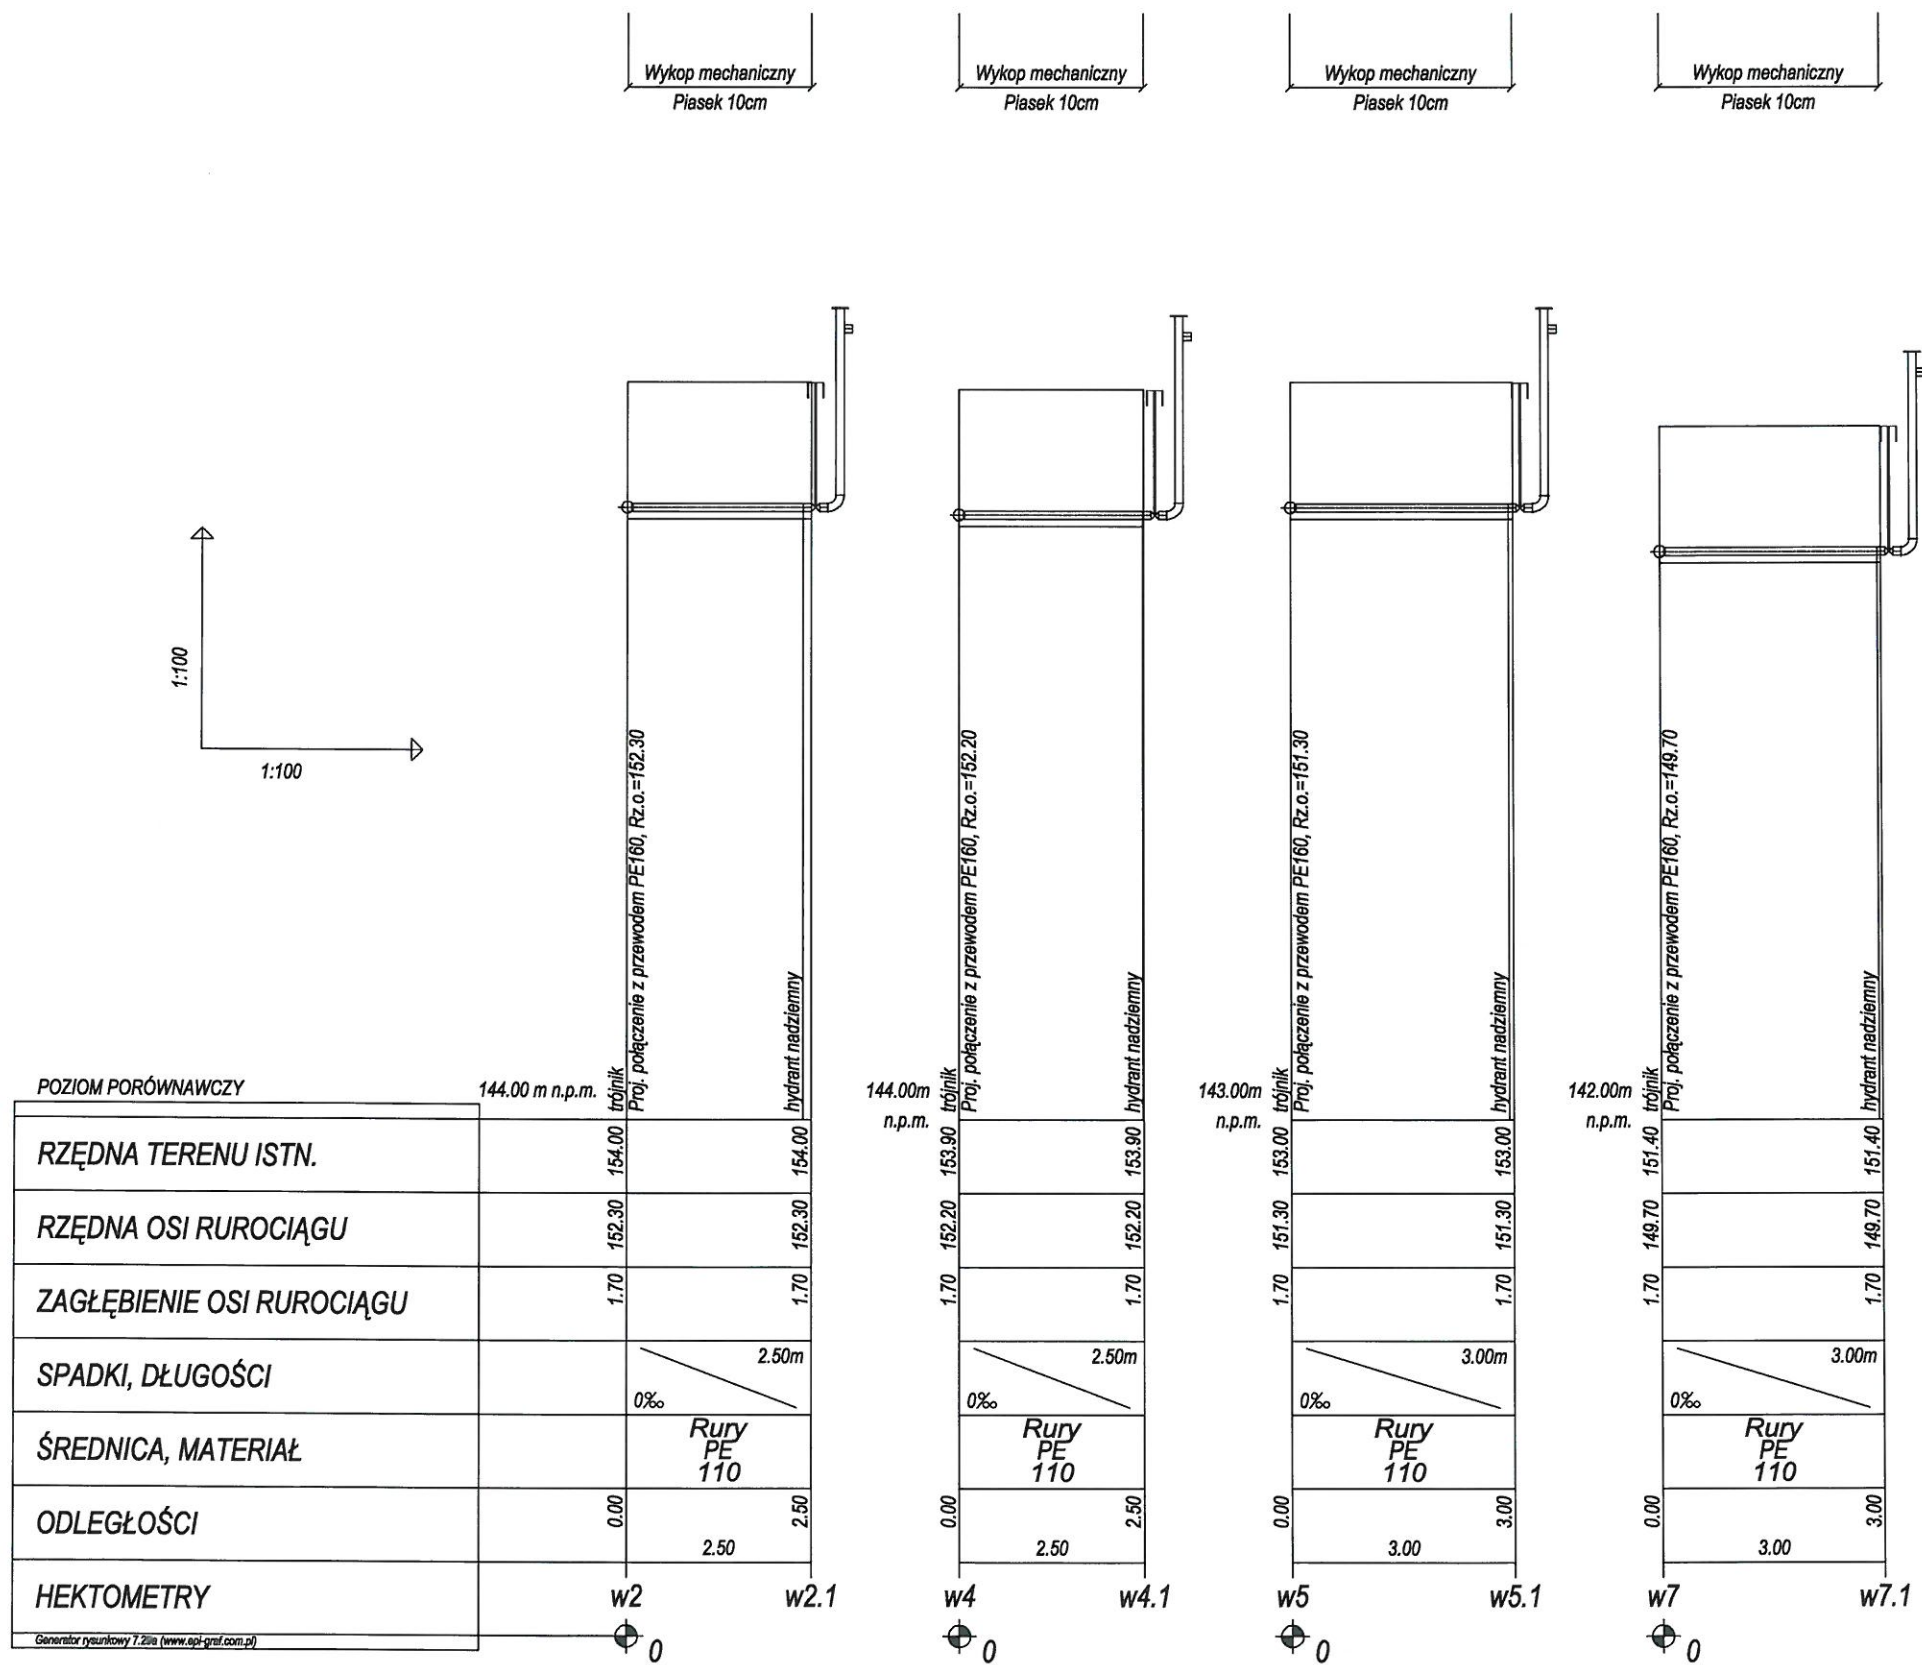


ZAKŁAD OBSŁUGI INWESTYCJI "KOMPLEX-BUD"			
11-500 Giżycko, ul. Królowej Jadwigi 18C/4, tel./fax. 87 428 50 13			
Tytuł opracowania	Rozbudowa sieci wodociągowej i kanalizacyjnej z przebudową przepompowni ścieków dla potrzeb Strefy Uzdrawisk. w Gołdapi		
Obiekt	Profil podłużny wodociągu w2-w2.1, w4-w4.1, w5-w5.1, w7-w7.1	Nr rys.	7
Inwestor	Przedsiębiorstwo Wodociągów i Kanalizacji Sp. z o.o.	Skala	1:100/1:100
Brzoza	ul. Gen. Sikorskiego 9 A, 19-500 Gołdapi	Data	19.11.2019
S	Projektant: mgr inż. Marta Skarżyńska-Stańczyk upr. Nr SUW-31/91/11 Sprawdził: mgr inż. Jan Giedźszewicz upr. Nr WAM/0026/PWQ5/03	P.T.	paź-20

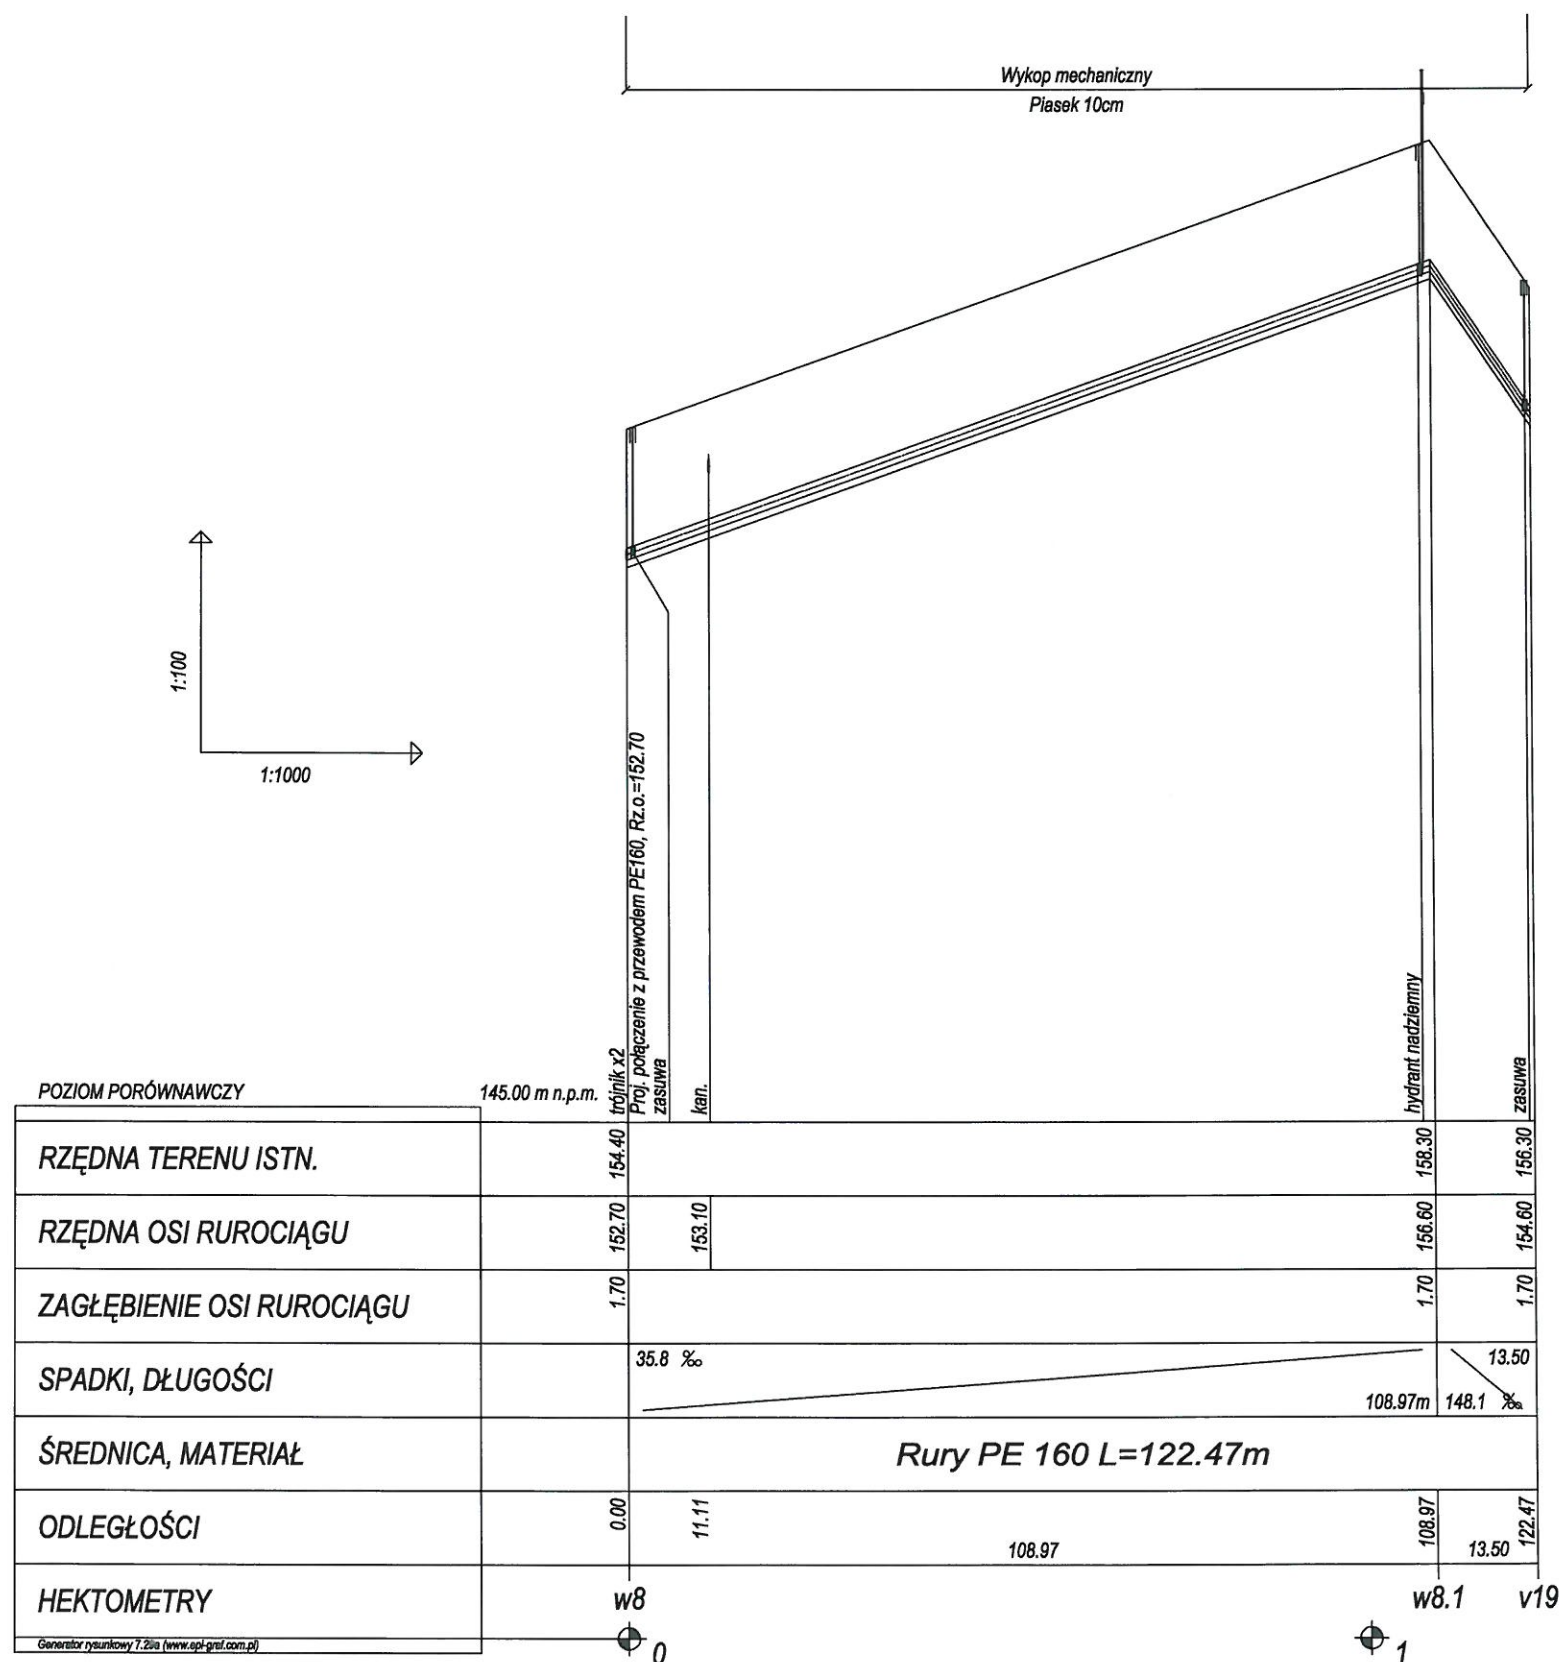


ZAKŁAD OBSŁUGI INWESTYCJI "KOMPLEX-BUD"			
11-500 Giżycko, ul. Królowej Jadwigi 18C/4, tel./fax. 87 428 50 13			
Tytuł opracowania	Rozbudowa sieci wodociągowej i kanalizacyjnej z przebudową przepompowni ścieków dla potrzeb Strefy Uzdrawiskowej w Gołdapi		
Obiekt	Profil podłużny wodociągu w8-v19	Nr rys.	8
Inwestor	Przedsiębiorstwo Wodociągów i Kanalizacji Sp. z o.o.	Skala	1:100/1:1000
Branża	ul. Gen. Sikorskiego 9 A, 19-500 Gołdapi	Data	paź-20
S	Projektant: mgr inż. Marta Skarżyńska-Stańczyk upr. Nr SUW-31/91		
P.T.	Sprawdził: mgr inż. Jan Giedziuszewicz upr. Nr WAM/0026/PWO/03		




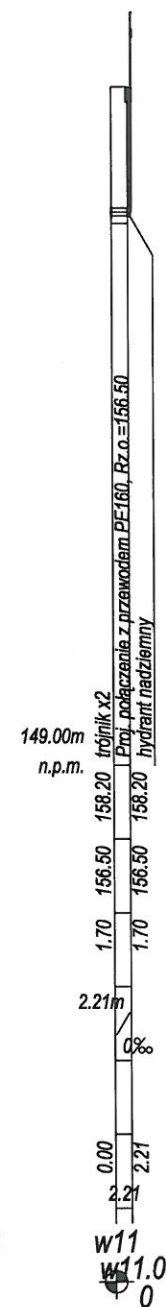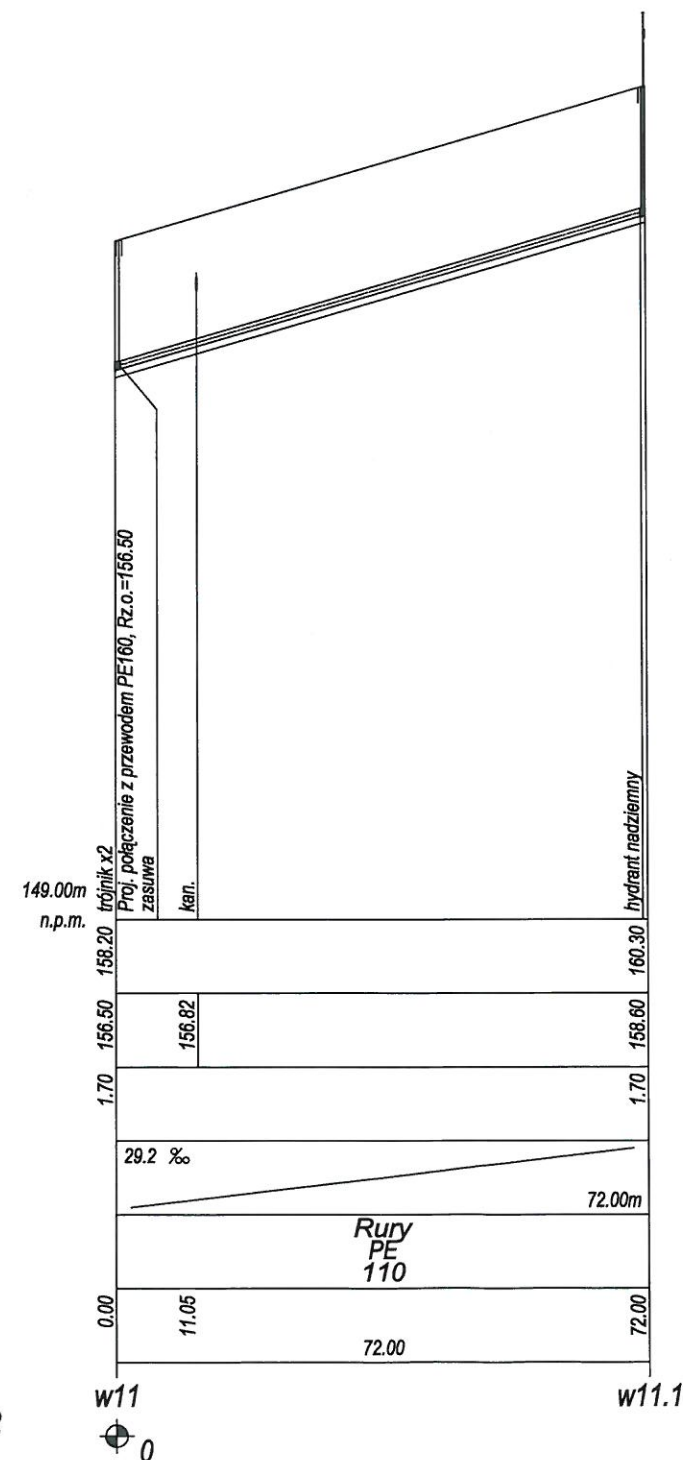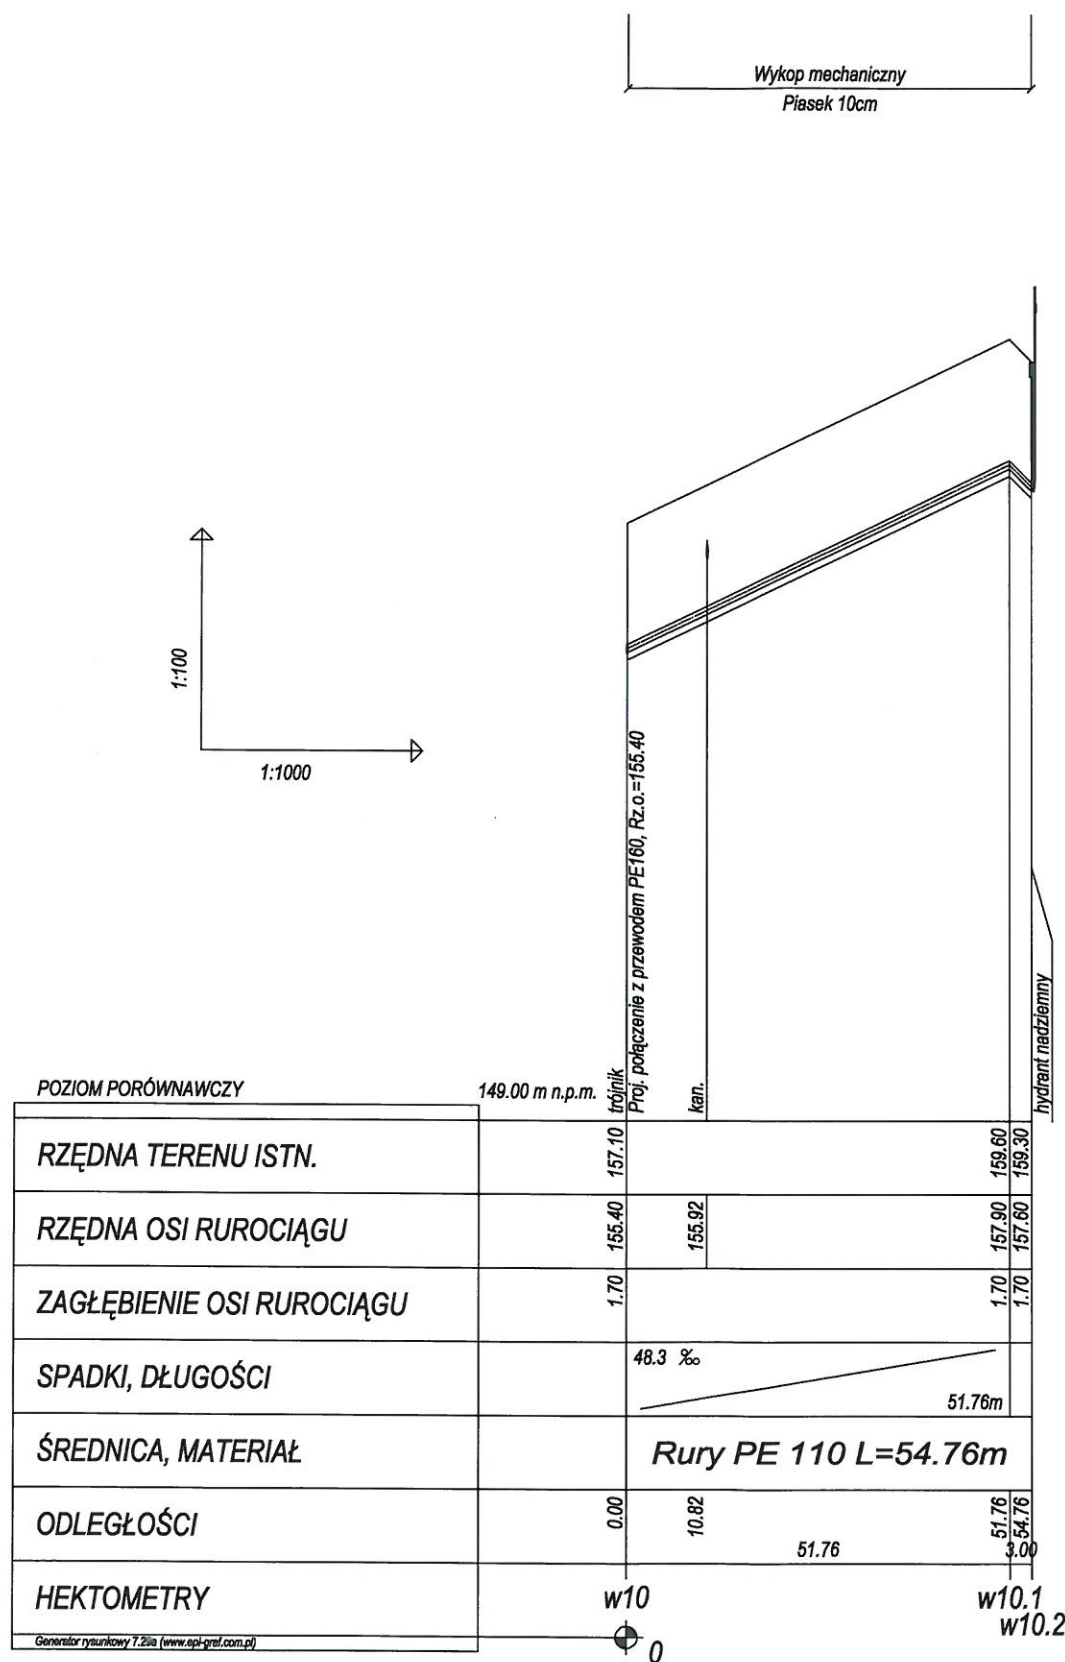

ZAKŁAD OBSŁUGI INWESTYCJI "KOMPLEX-BUD"			
11-500 Giżycko, ul. Królowej Jadwigi 18C/4, tel./fax. 87 428 50 13			
Tytuł opracowania	Rozbudowa sieci wodociągowej i kanalizacyjnej z przebudową przepompowni ścieków dla potrzeb Strefy Uzdrowiskowej w Gołdapi		
Obiekt	Profil podłużny wodociągu w9-w9.2		
Inwestor	Przedsiębiorstwo Wodociągów i Kanalizacji Sp. z o.o.		
Branża	ul. Gen. Sikorskiego 9 A, 19-500 Gołdapi		
S	Projektant:	mgr inż. Marta Skarżyńska-Stańczyk upr. Nr SUW-31/99	
	Sprawdził:	mgr inż. Jan Giedźszewicz upr. Nr WAM/0026/PWOS/08	
P.T.		paź-20	
Skala		1:100/1:1000	
Nr rys.		9	

ZAKŁAD OBSŁUGI INWESTYCJI "KOMPLEX-BUD"			
11-500 Giżycko, ul. Królowej Jadwigi 18C/4, tel./fax. 87 428 50 13			
Tytuł opracowania	Rozbudowa sieci wodociągowej i kanalizacyjnej z przebudową przepompowni ścieków dla potrzeb Strefy Uzdrawiskowej w Gołdapi		
Obiekt	Profil podłużny wodociągu w10-w10.2, w11-w11.1, w11-w11.0		Nr rys. 10
Inwestor	Przedsiębiorstwo Wodociągów i Kanalizacji Sp. z o.o. ul. Gen. Sikorskiego 9 A, 19-500 Gołdap		Skala 1:100/1:1000
Branża	S	Stadium P.T.	Data paź-20
Projektant:	mgr inż. Marta Skarżyńska-Stańczyk upr. Nr SUW-31/91		
Sprawdził:	mgr inż. Jan Giedziuszewicz upr. Nr WAM/0026/PWOS/03		

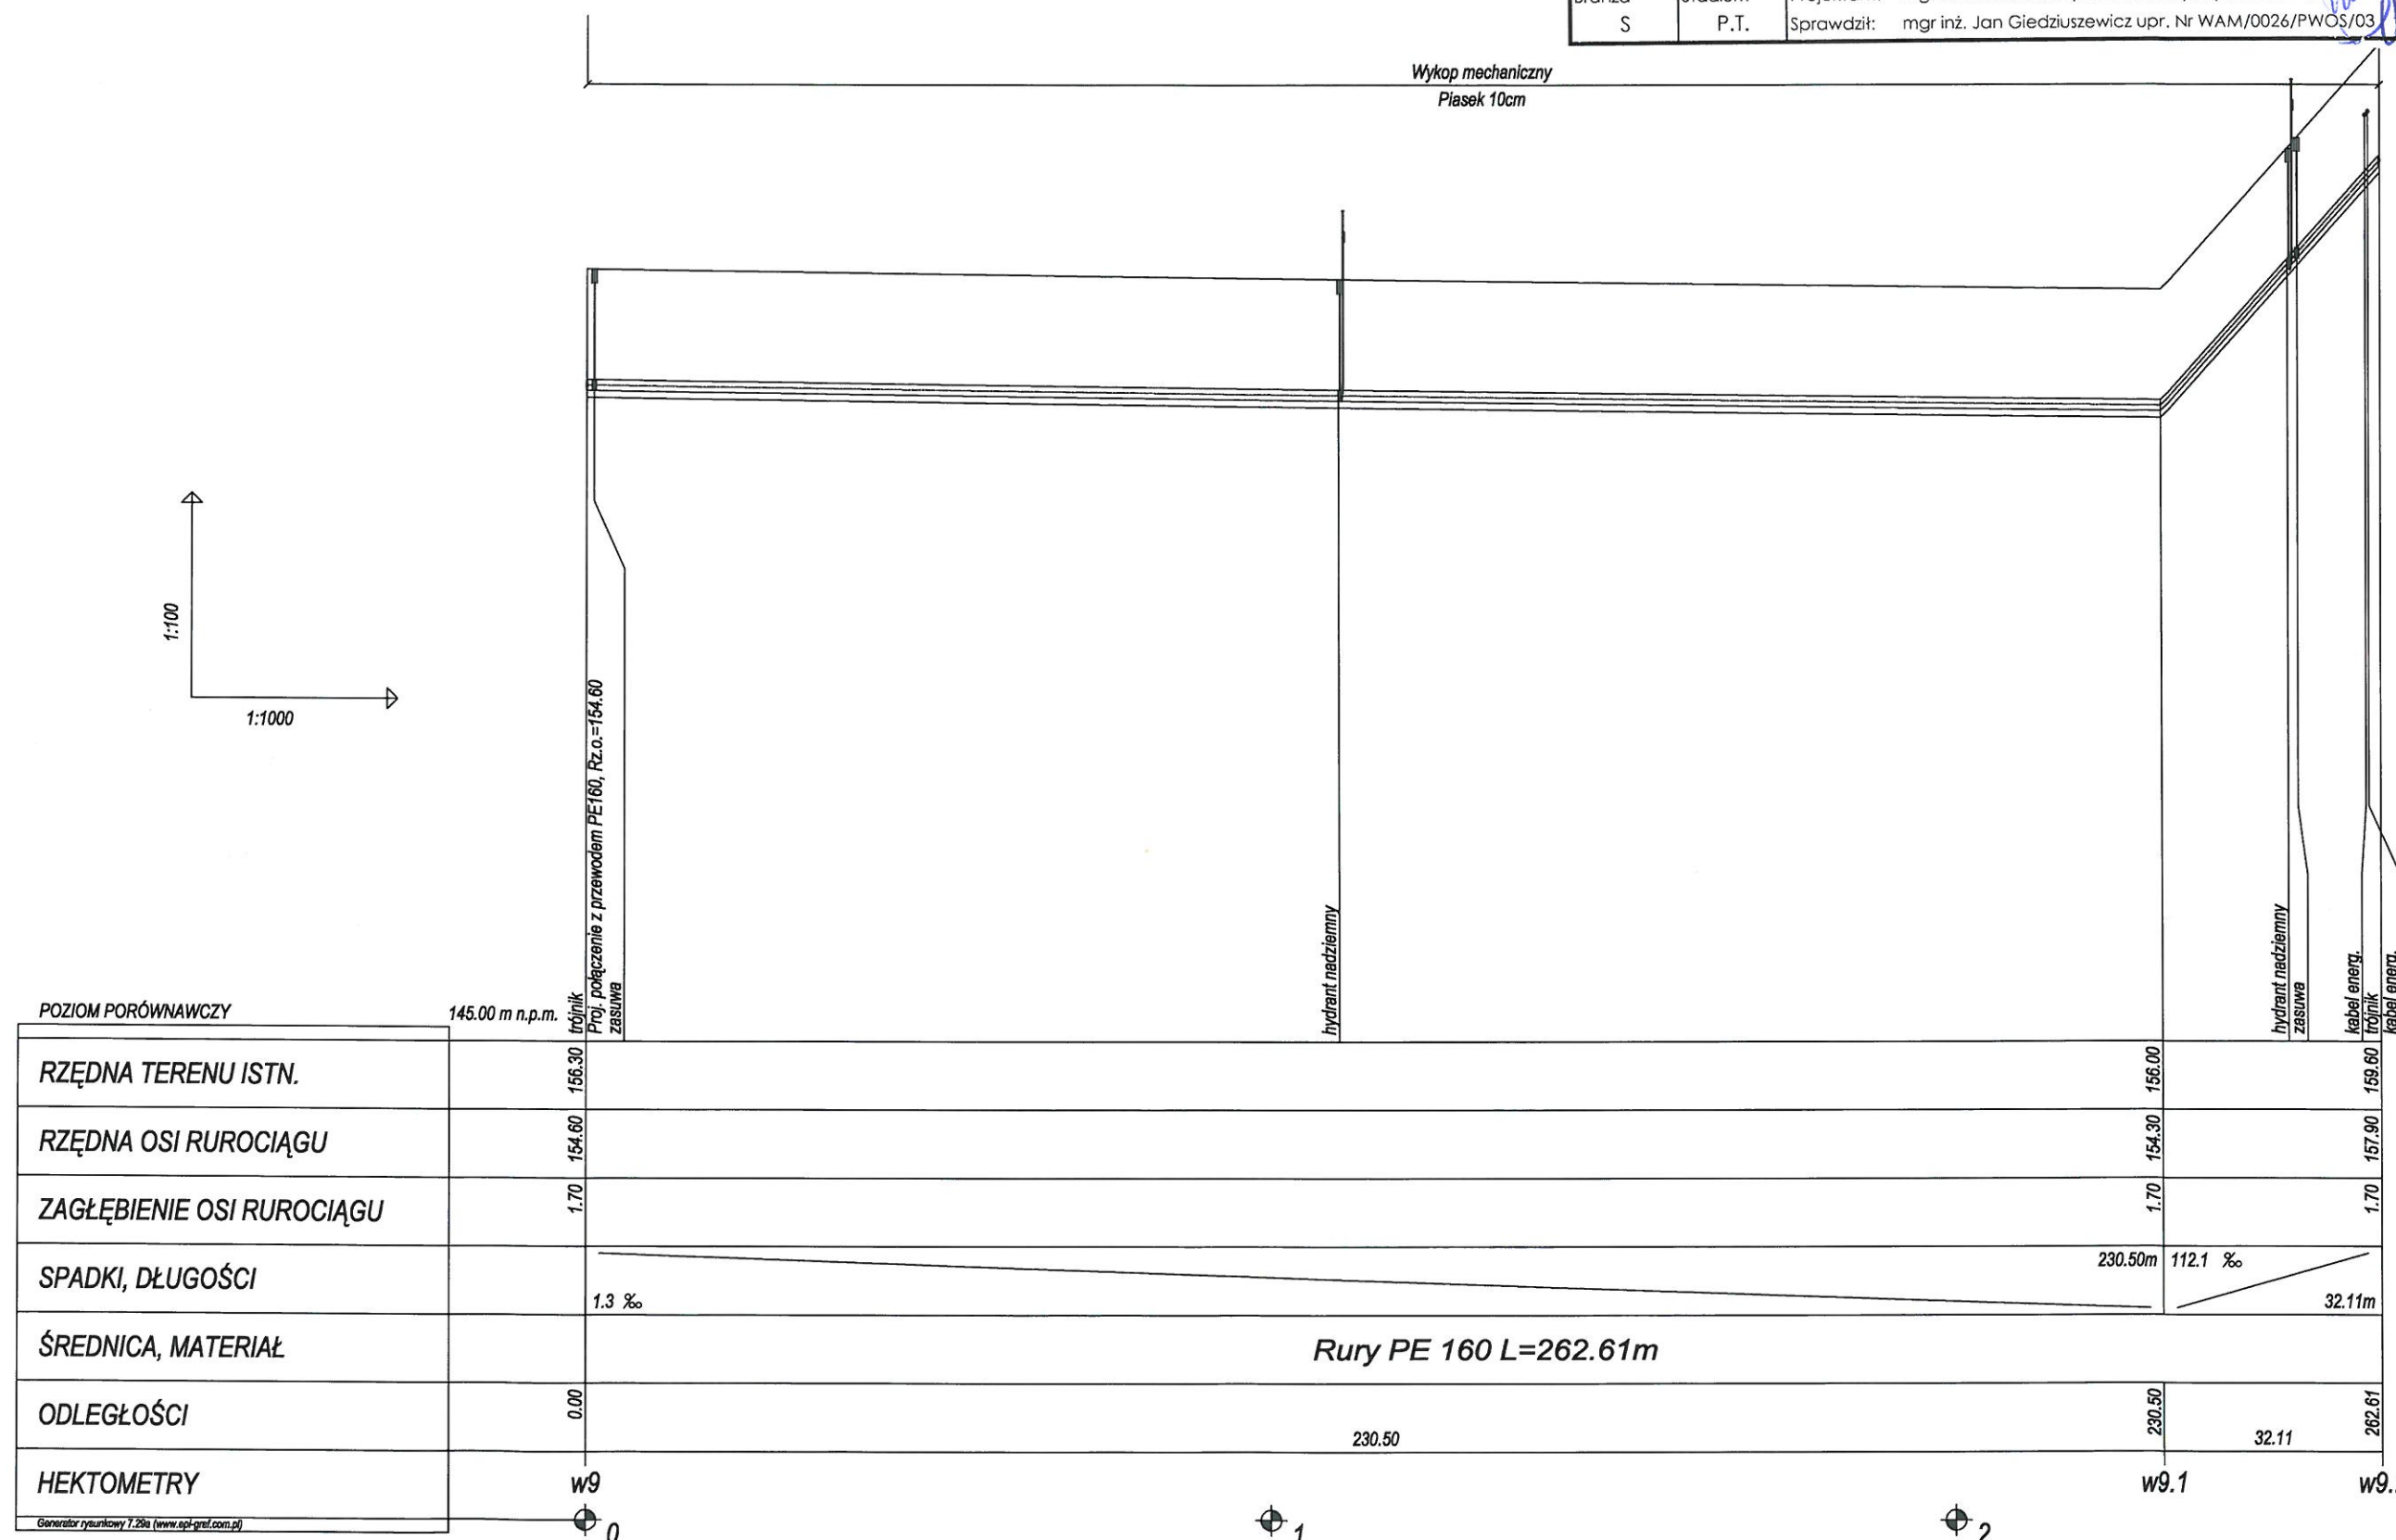


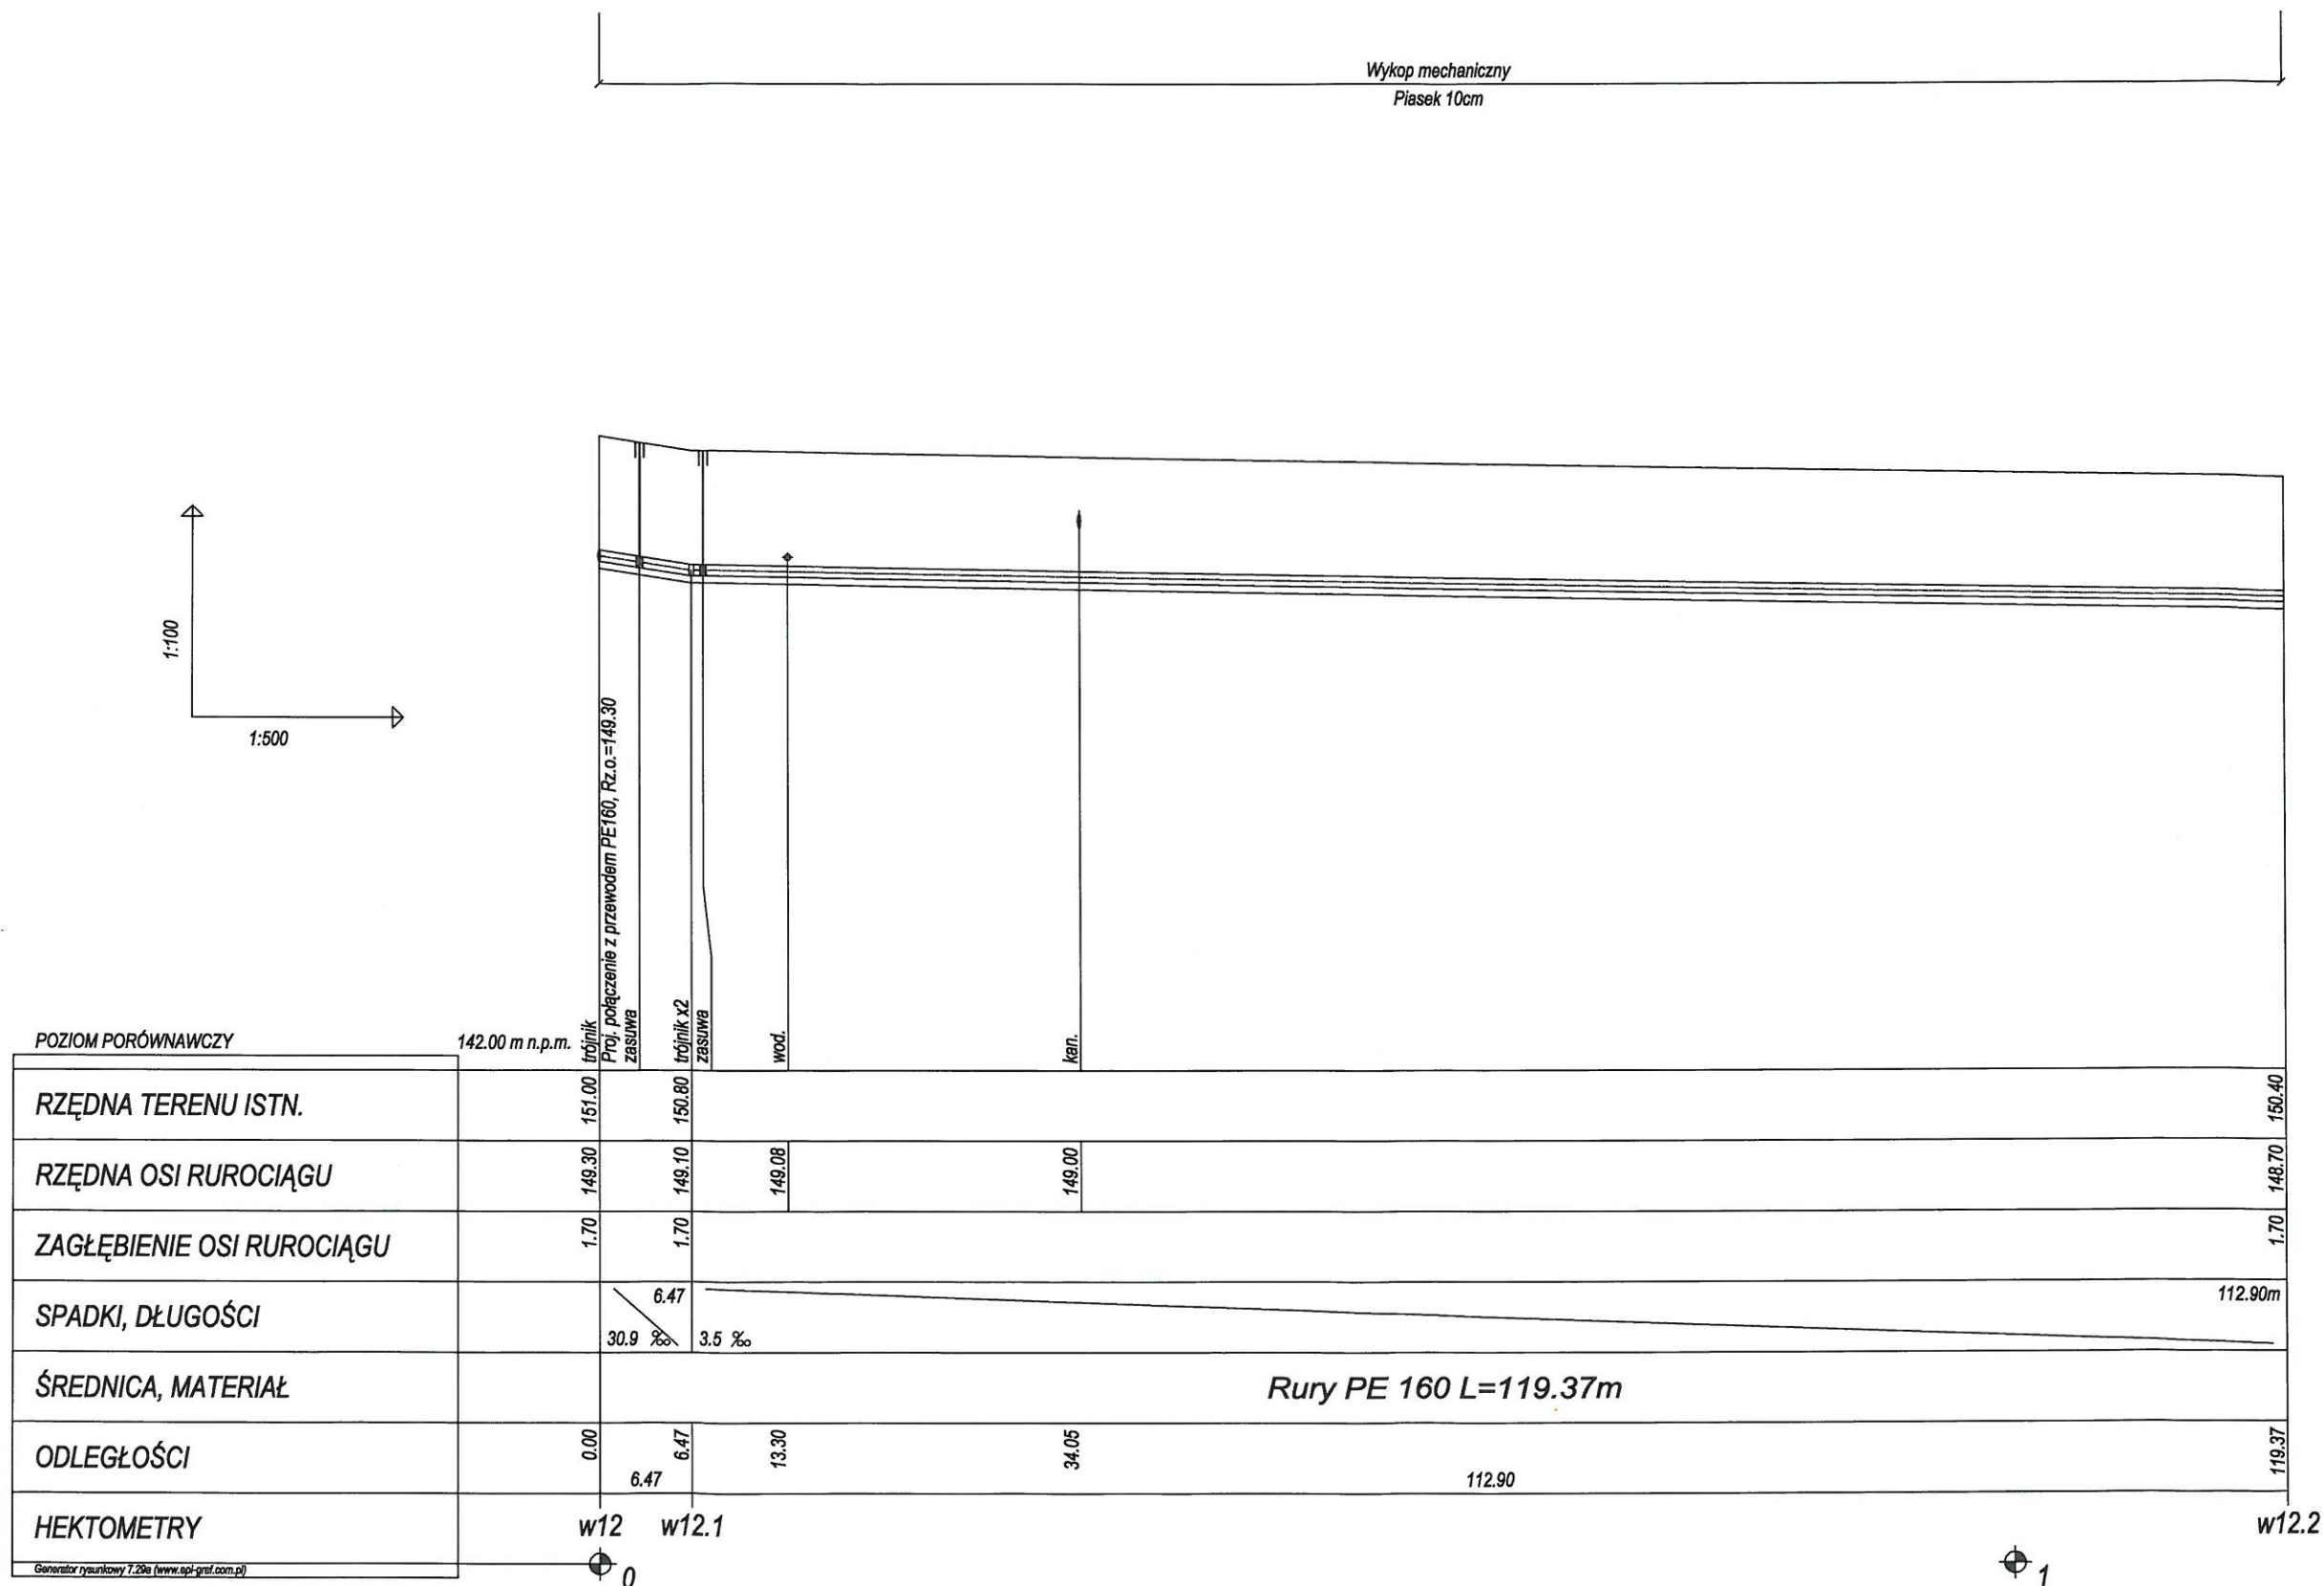


ZAKŁAD OBSŁUGI INWESTYCJI "KOMPLEX-BUD"			
11-500 Giżycko, ul. Królowej Jadwigi 18C/4, tel./fax. 87 428 50 13			
Tytuł opracowania	Rozbudowa sieci wodociągowej i kanalizacyjnej z przebudową przepompowni ścieków dla potrzeb Strefy Uzdrawiskowej w Gołdapi		
Obiekt	Profil podłużny wodociągu w12-w12.2		
Investor	Przedsiębiorstwo Wodociągów i Kanalizacji Sp. z o.o.		
Branża	ul. Gen. Sikorskiego 9 A, 19-500 Gołdap	Skala	
	Projektant: mgr inż. Marja Skarżyńska-Stańczyk upr. Nr SUW-31/91	1:100/1:500	
S	P.T.	Data	
	Sprawdził: mgr inż. Jan Giedziuszewicz upr. Nr WAM/0026/PWOS/03	paź-20	



ZAKŁAD OBSŁUGI INWESTYCJI "KOMPLEX-BUD"			
11-500 Giżycko, ul. Królowej Jadwigi 18C/4, tel./fax. 87 428 50 13			
Tytuł opracowania	Rozbudowa sieci wodociągowej i kanalizacyjnej z przebudową przepompowni ścieków dla potrzeb Strefy Uzdrawiskowej w Gołdapi		
Obiekt	Profil podłużny wodociągu w12.2-w12.5		Nr rys. 12
Inwestor	Przedsiębiorstwo Wodociągów i Kanalizacji Sp. z o.o. ul. Gen. Sikorskiego 9 A, 19-500 Gołdap		Skala 1:100/1:500
Branża	Stadium	Projektant:	Data
S	P.T.	mgr inż. Marta Skarżyńska-Stańczyk upr. Nr SUW-31/9 mgr inż. Jan Giedziuszewicz upr. Nr WAM/0026/PWOS/03	paź-20

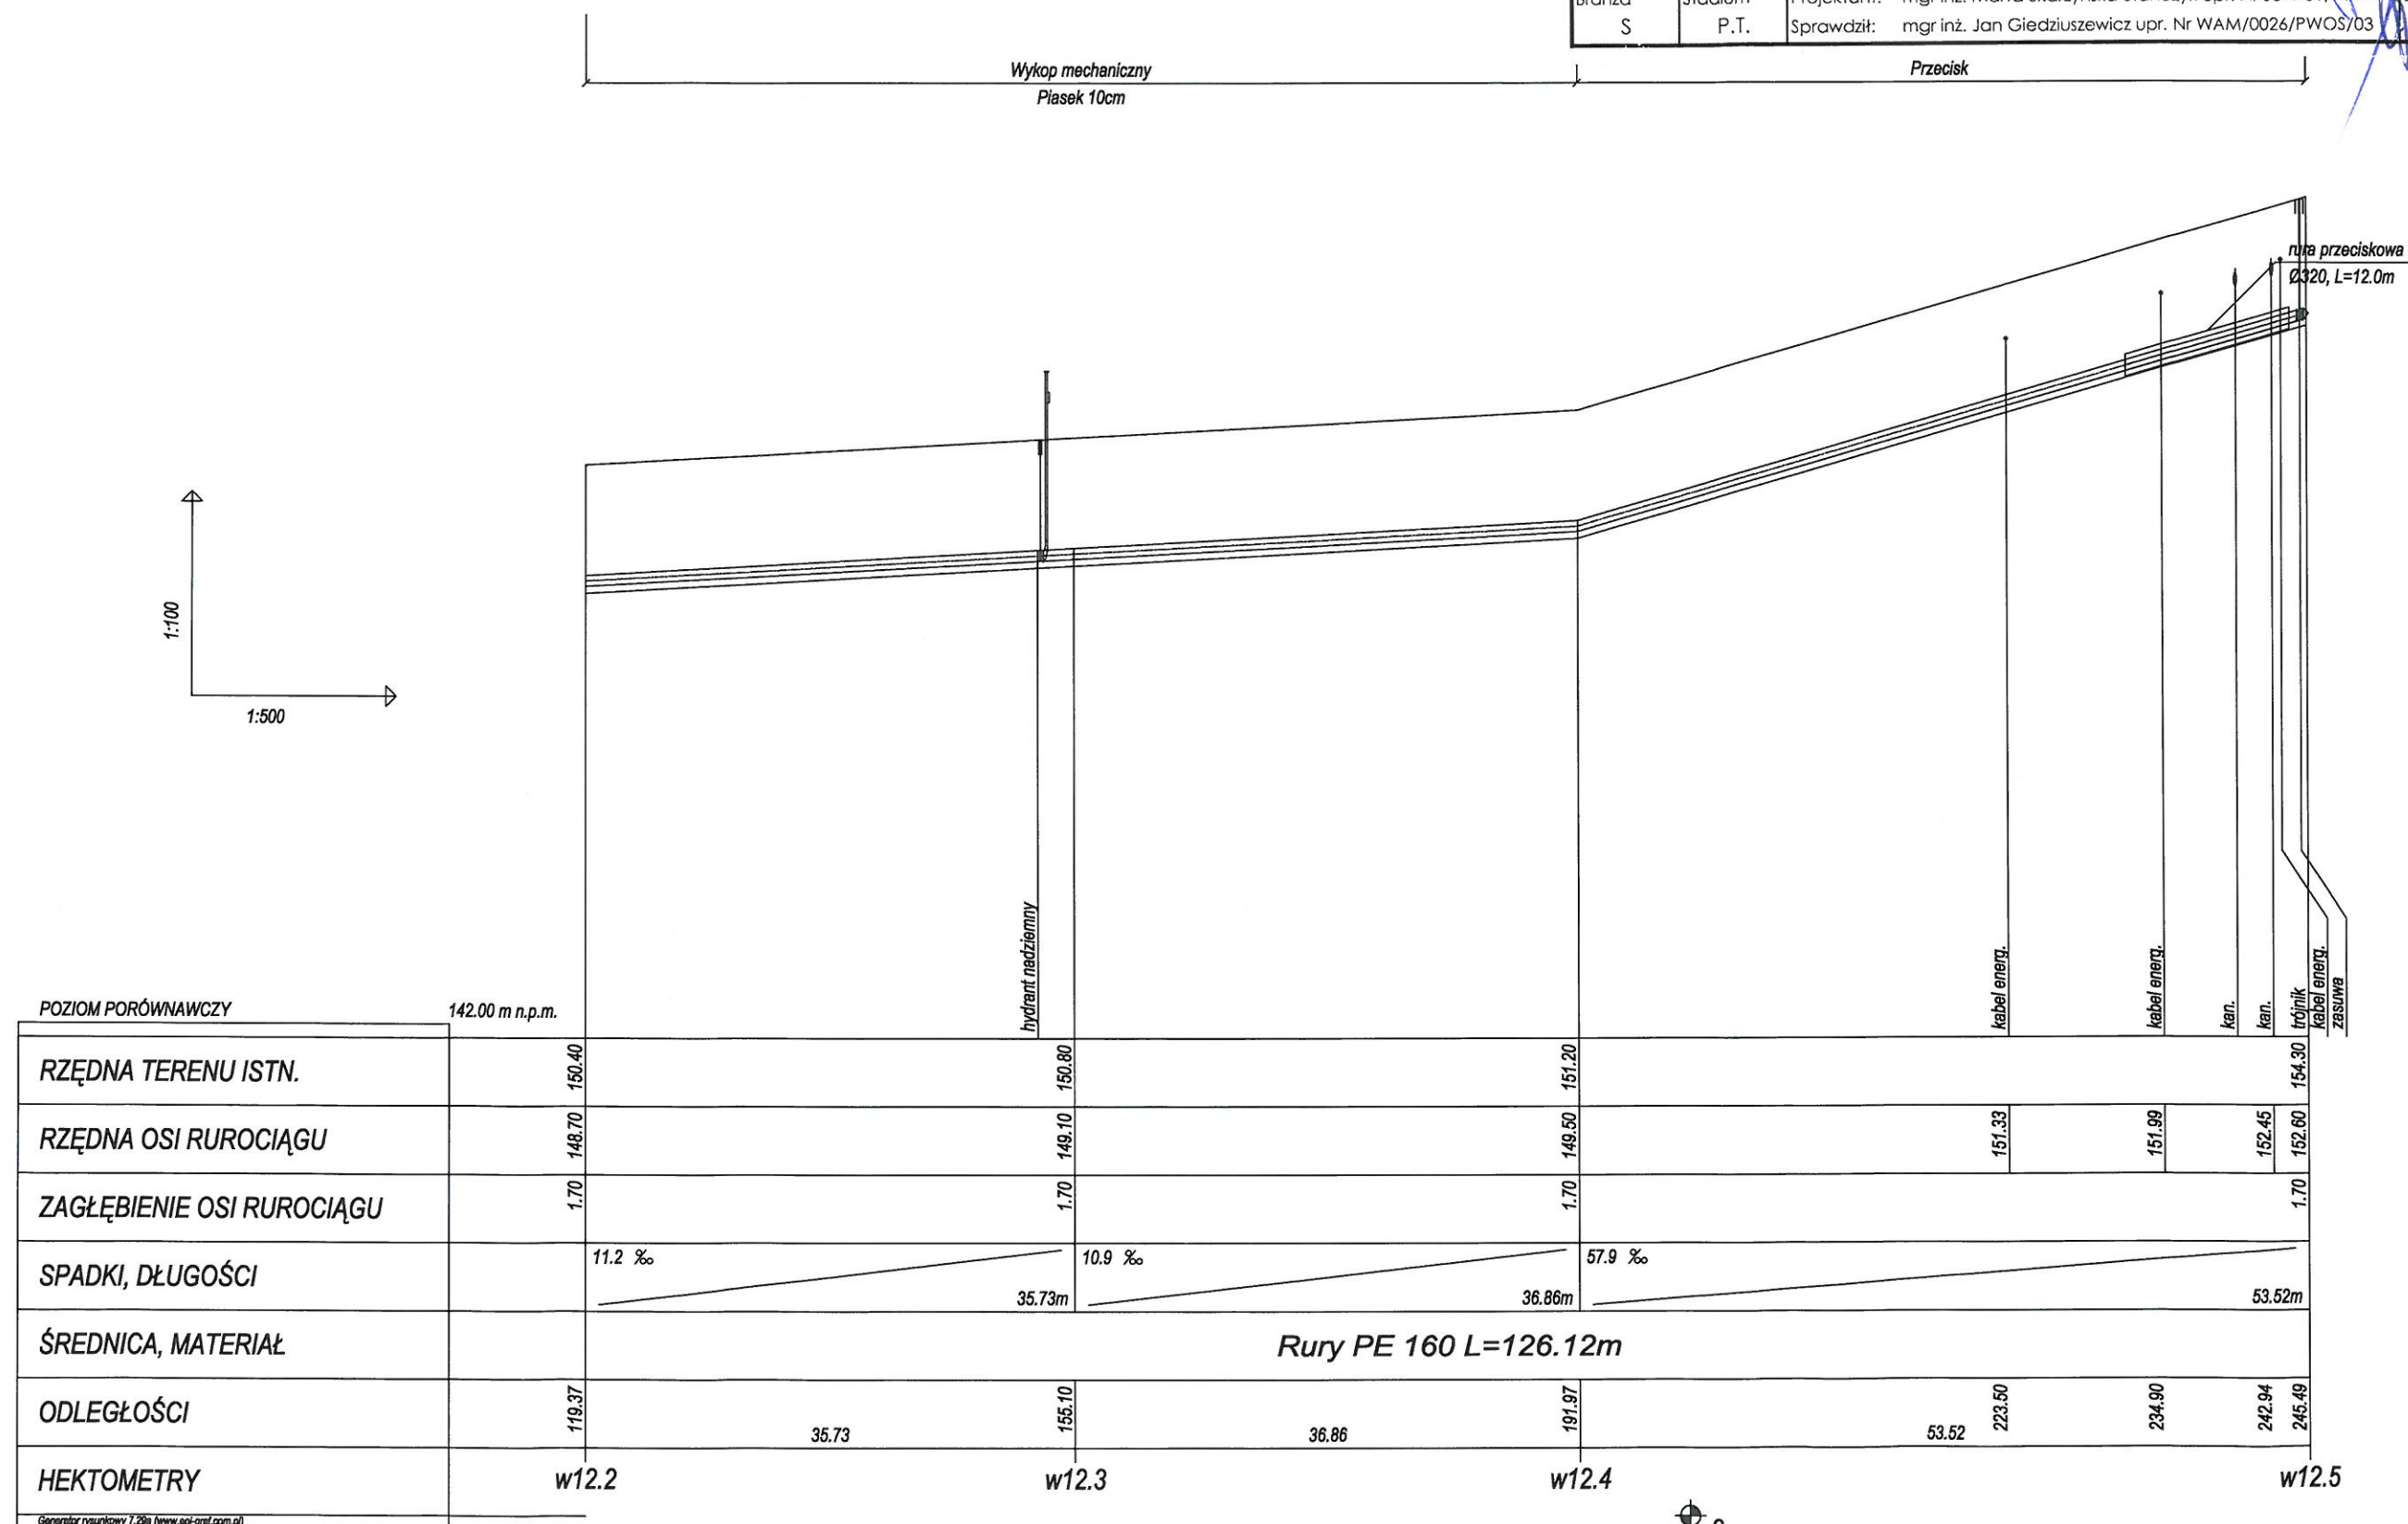



POZIOM PORÓWNAWCZY				144.00 m n.p.m.
RZĘDNA TERENU ISTN.		153.90		152.50
RZĘDNA OSI RUROCIĄGU		152.20	151.82	150.80
ZAGŁĘBIENIE OSI RUROCIĄGU		1.70		1.70
SPADKI, DŁUGOŚCI			155.6 ‰	9.00m
ŚREDNICA, MATERIAŁ			Rury PE 110	
ODLEGŁOŚCI		0.00	2.47	9.00
HEKTOMETRY				
		w14	w14.1	

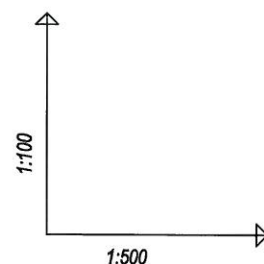


Wykop mechaniczny  
Piasek 10cm

Wykop mechaniczny  
Piasek 10cm

Wykop mechaniczny  
Piasek 10cm

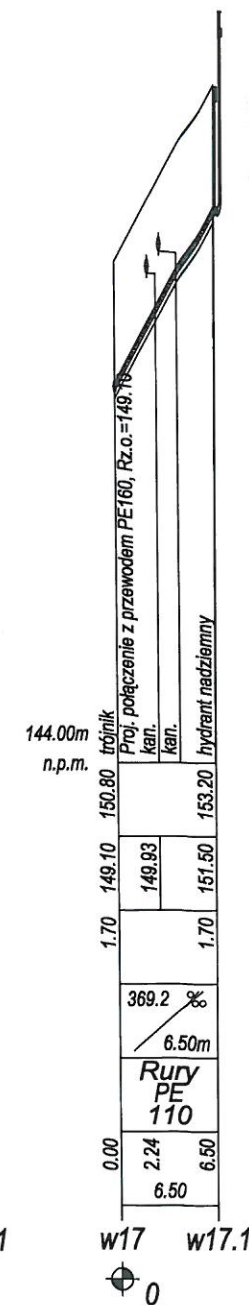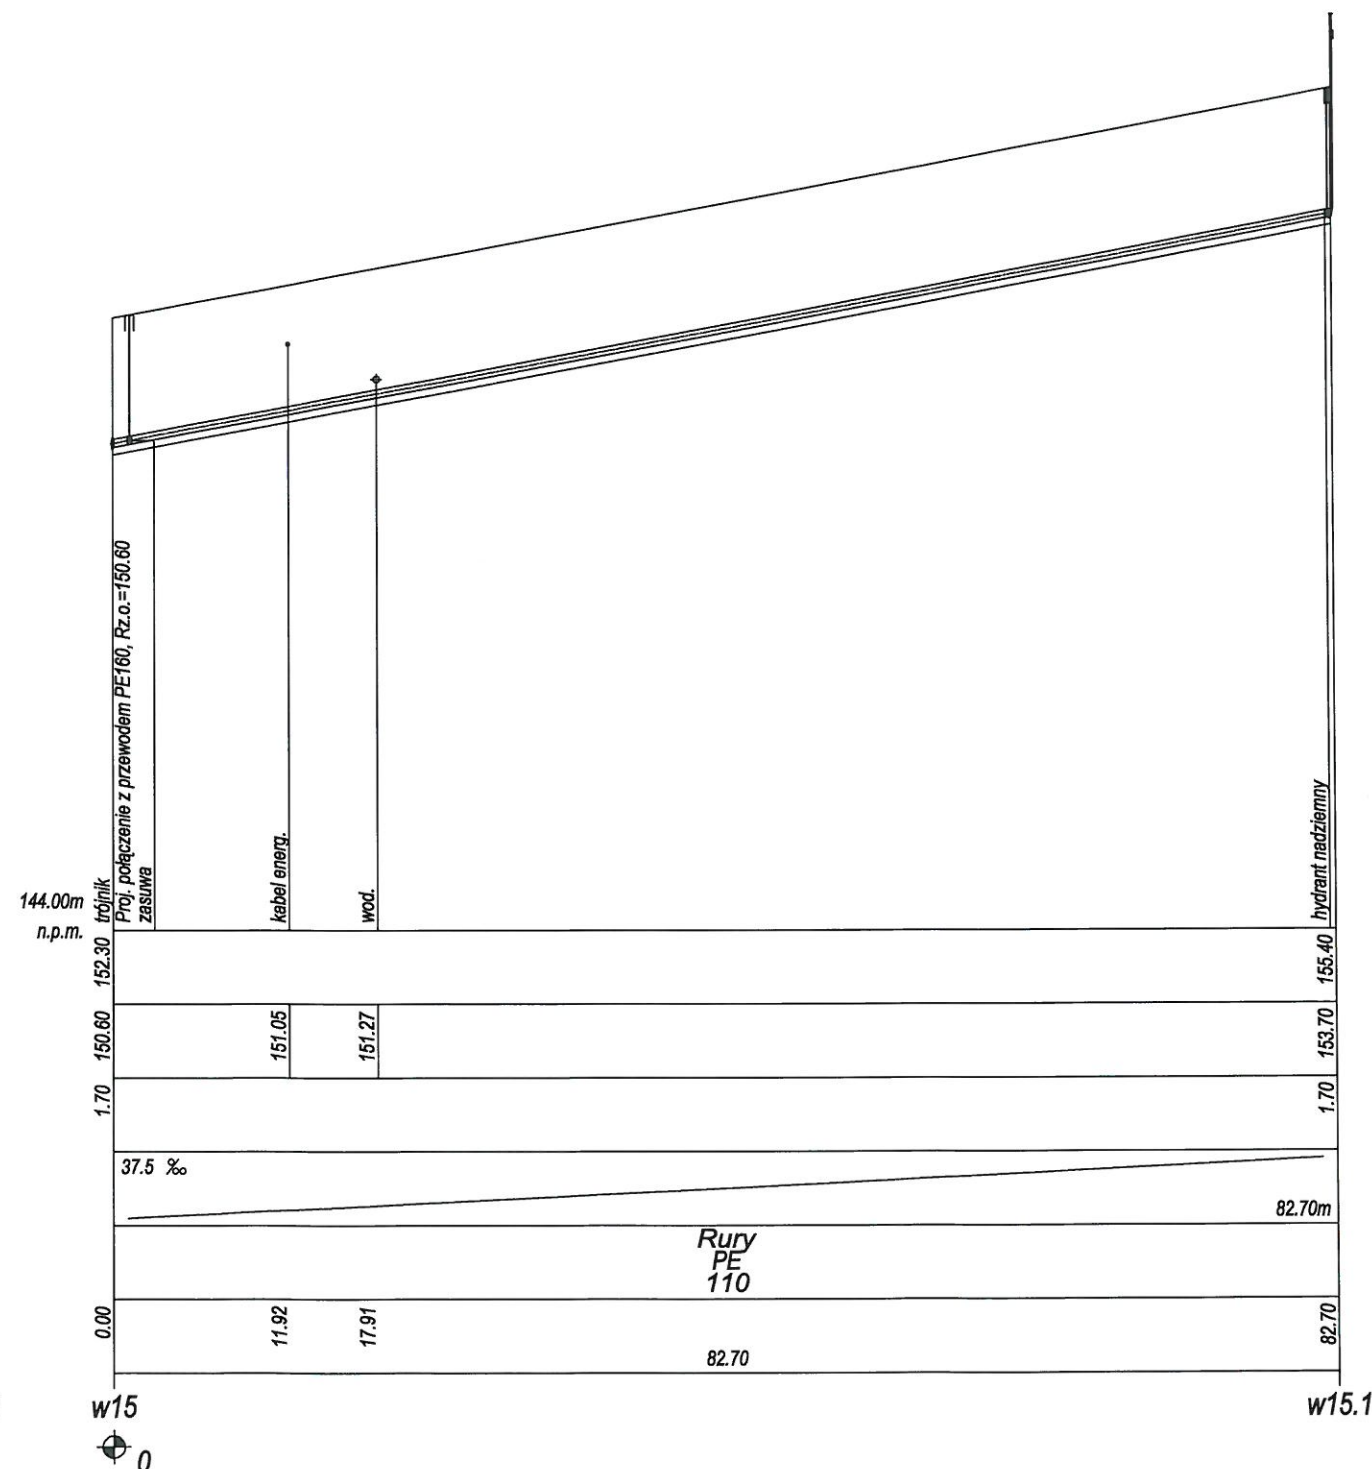

ZAKŁAD OBSŁUGI INWESTYCJI "KOMPLEX-BUD"			
11-500 Gzizycko, ul. Królowej Jadwigi 18C/4, tel./fax. 87 428 50 13			
Tytuł opracowania	Rozbudowa sieci wodociągowej i kanalizacyjnej z przebudową przepompowni ścieków dla potrzeb Strefy Uzdrawiskowej w Gołdapi		
Obiekt	Profil podłużny wodociągu w14-w14.1, w15-w15.1, w17-w17.1		
Investor	Przedsiębiorstwo Wodociągów i Kanalizacji Sp. z o.o.		
Branża	ul. Gen. Sikorskiego 9 A, 19-500 Gołdap		
S	Projektant:	mgr inż. Marta Skarżyńska-Stańczyk upr. Nr SUW-31/94	Data
	Sprawdził:	mgr inż. Jan Giedziuszewicz upr. Nr WAM/0026/PWQ3/03	paź-20

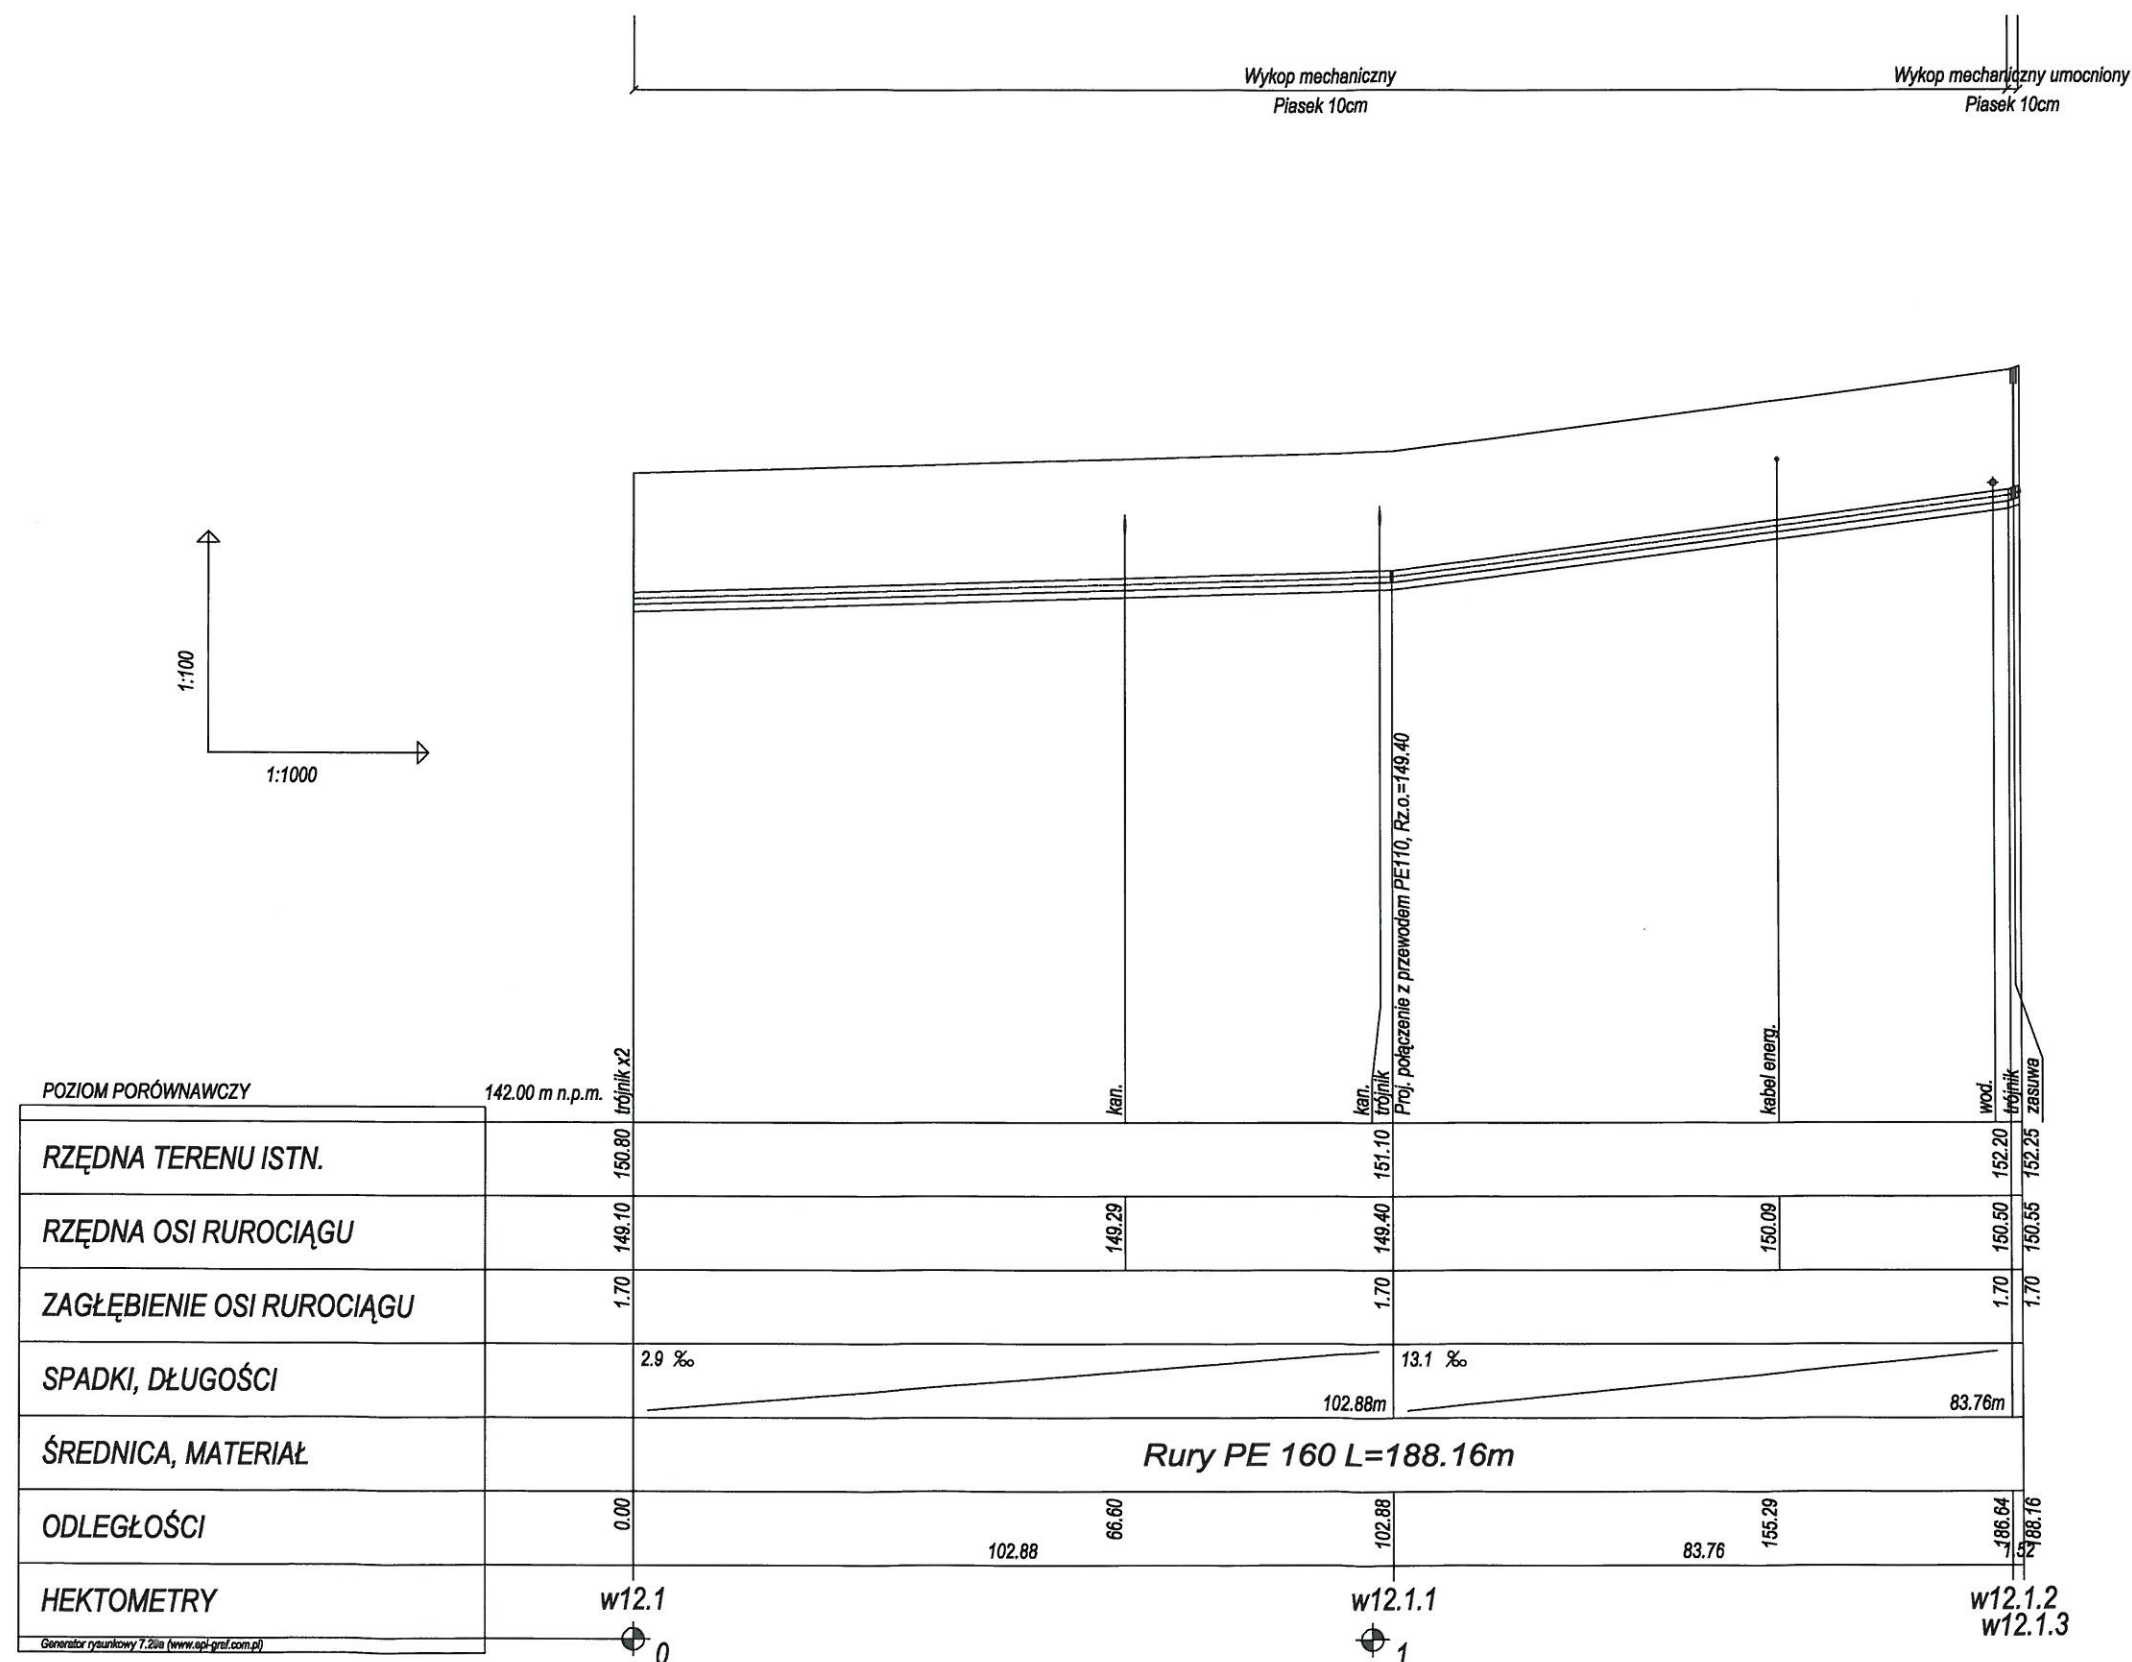


ZAKŁAD OBSŁUGI INWESTYCJI "KOMPLEX-BUD"	
11-500 Giżycko, ul. Królowej Jadwigi 18C/4, tel./fax. 87 428 50 13	
Tytuł opracowania	Rozbudowa sieci wodociągowej i kanalizacyjnej z przebudową przepompowni ścieków dla potrzeb Strefy Uzdrawiskowej w Gołdapi
Obiekt	Profil podłużny wodociągu w12.1-w12.1.3
Inwestor	Przedsiębiorstwo Wodociągów i Kanalizacji Sp. z o.o.
Branża	ul. Gen. Sikorskiego 9 A, 19-500 Gołdapi
S	Projektant: mgr inż. Marta Skarżyńska-Stańczyk upr. Nr SUW-31/91
P.T.	Sprawdził: mgr inż. Jan Giedruszewicz upr. Nr WAM/0026/PWQS/03
	Data
	paź-20
	Nr rys. 14
	Skala 1:100/1:1000




POZIOM PORÓWNAWCZY		140.00 m n.p.m.	trójnik	Proj. połączenie z przewodem PE160, Rz.o.=149.40	hydrant nadziemny
RZĘDNA TERENU ISTN.		151.10	151.10		
RZĘDNA OSI RUROCIĄGU		149.40	149.40		
ZAGŁĘBIENIE OSI RUROCIĄGU		1.70	1.70		
SPADKI, DŁUGOŚCI		1.51m	0‰		
ŚREDNICA, MATERIAŁ		Rury PE 110			
ODLEGŁOŚCI		0.00	1.51		
HEKTOMETRY		w12.1.1	w12.1.1.		

Generator rysunkowy 7.28a (www.spl-graf.com.pl)

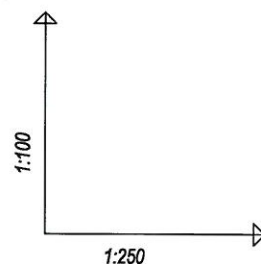


Wykop mechaniczny  
Plasek 10cm


Wykop mechaniczny  
Plasek 10cm

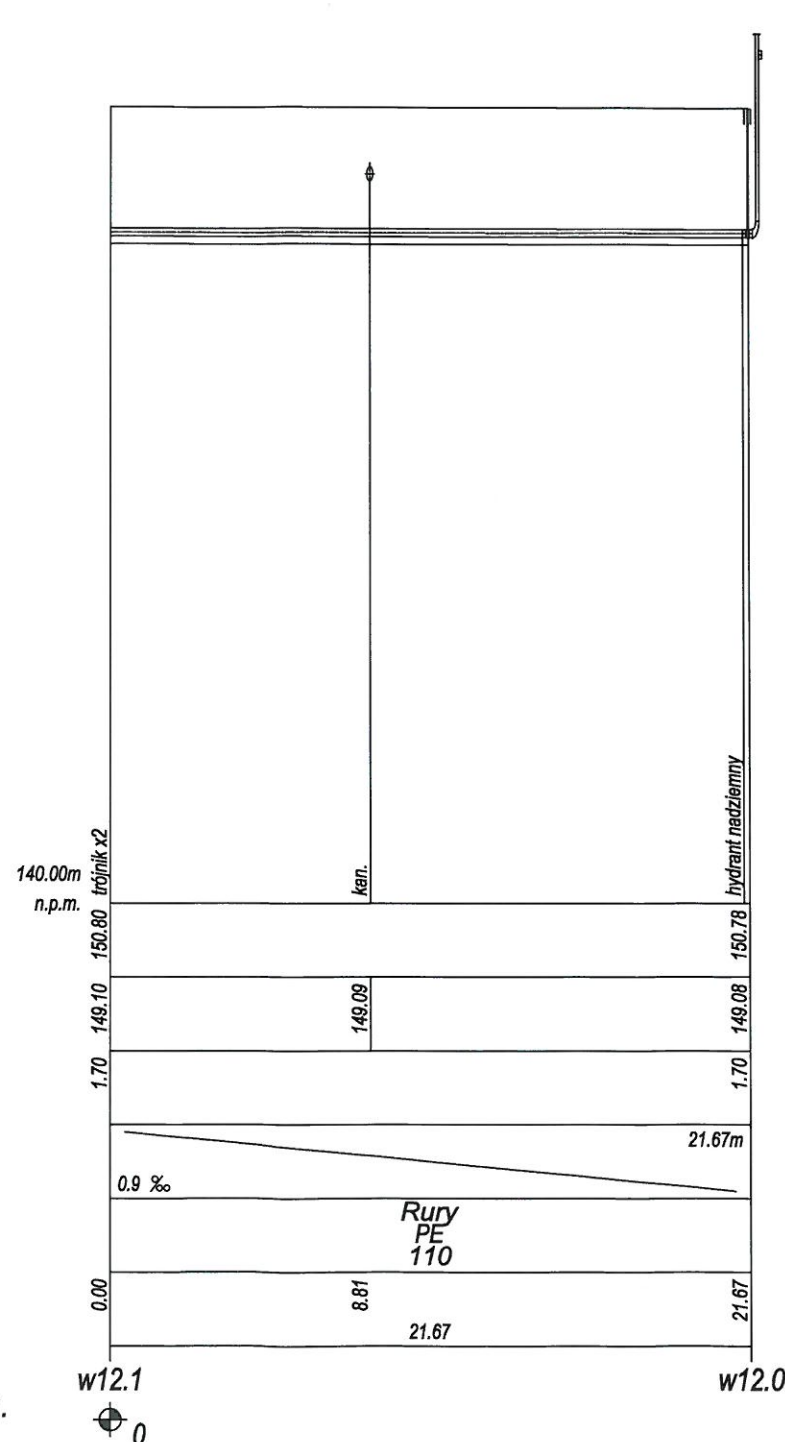

ZAKŁAD OBSŁUGI INWESTYCJI "KOMPLEX-BUD"	
11-500 Gzyczo, ul. Królowej Jadwigi 18C/4, tel./fax. 87 428 50 13	
Tytuł opracowania	Rozbudowa sieci wodociągowej i kanalizacyjnej z przebudową przepompowni ścieków dla potrzeb Strefy Uzdrawiskowej w Gołdapi
Obiekt	Profil podłużny wodociągu w12.1.1.-w12.1.1.0
Investor	Przedsiębiorstwo Wodociągów i Kanalizacji Sp. z o.o.
Branka	ul. Gen. Sikorskiego 9 A, 19-500 Gołdap
S	Projektant: mgr inż. Maria Skarżyńska-Stańczyk upr. Nr SUW-31/91 P.T. Sprawdził: mgr inż. Jan Giedziuszewicz upr. Nr WAM/0026/PWO/03 paź-20

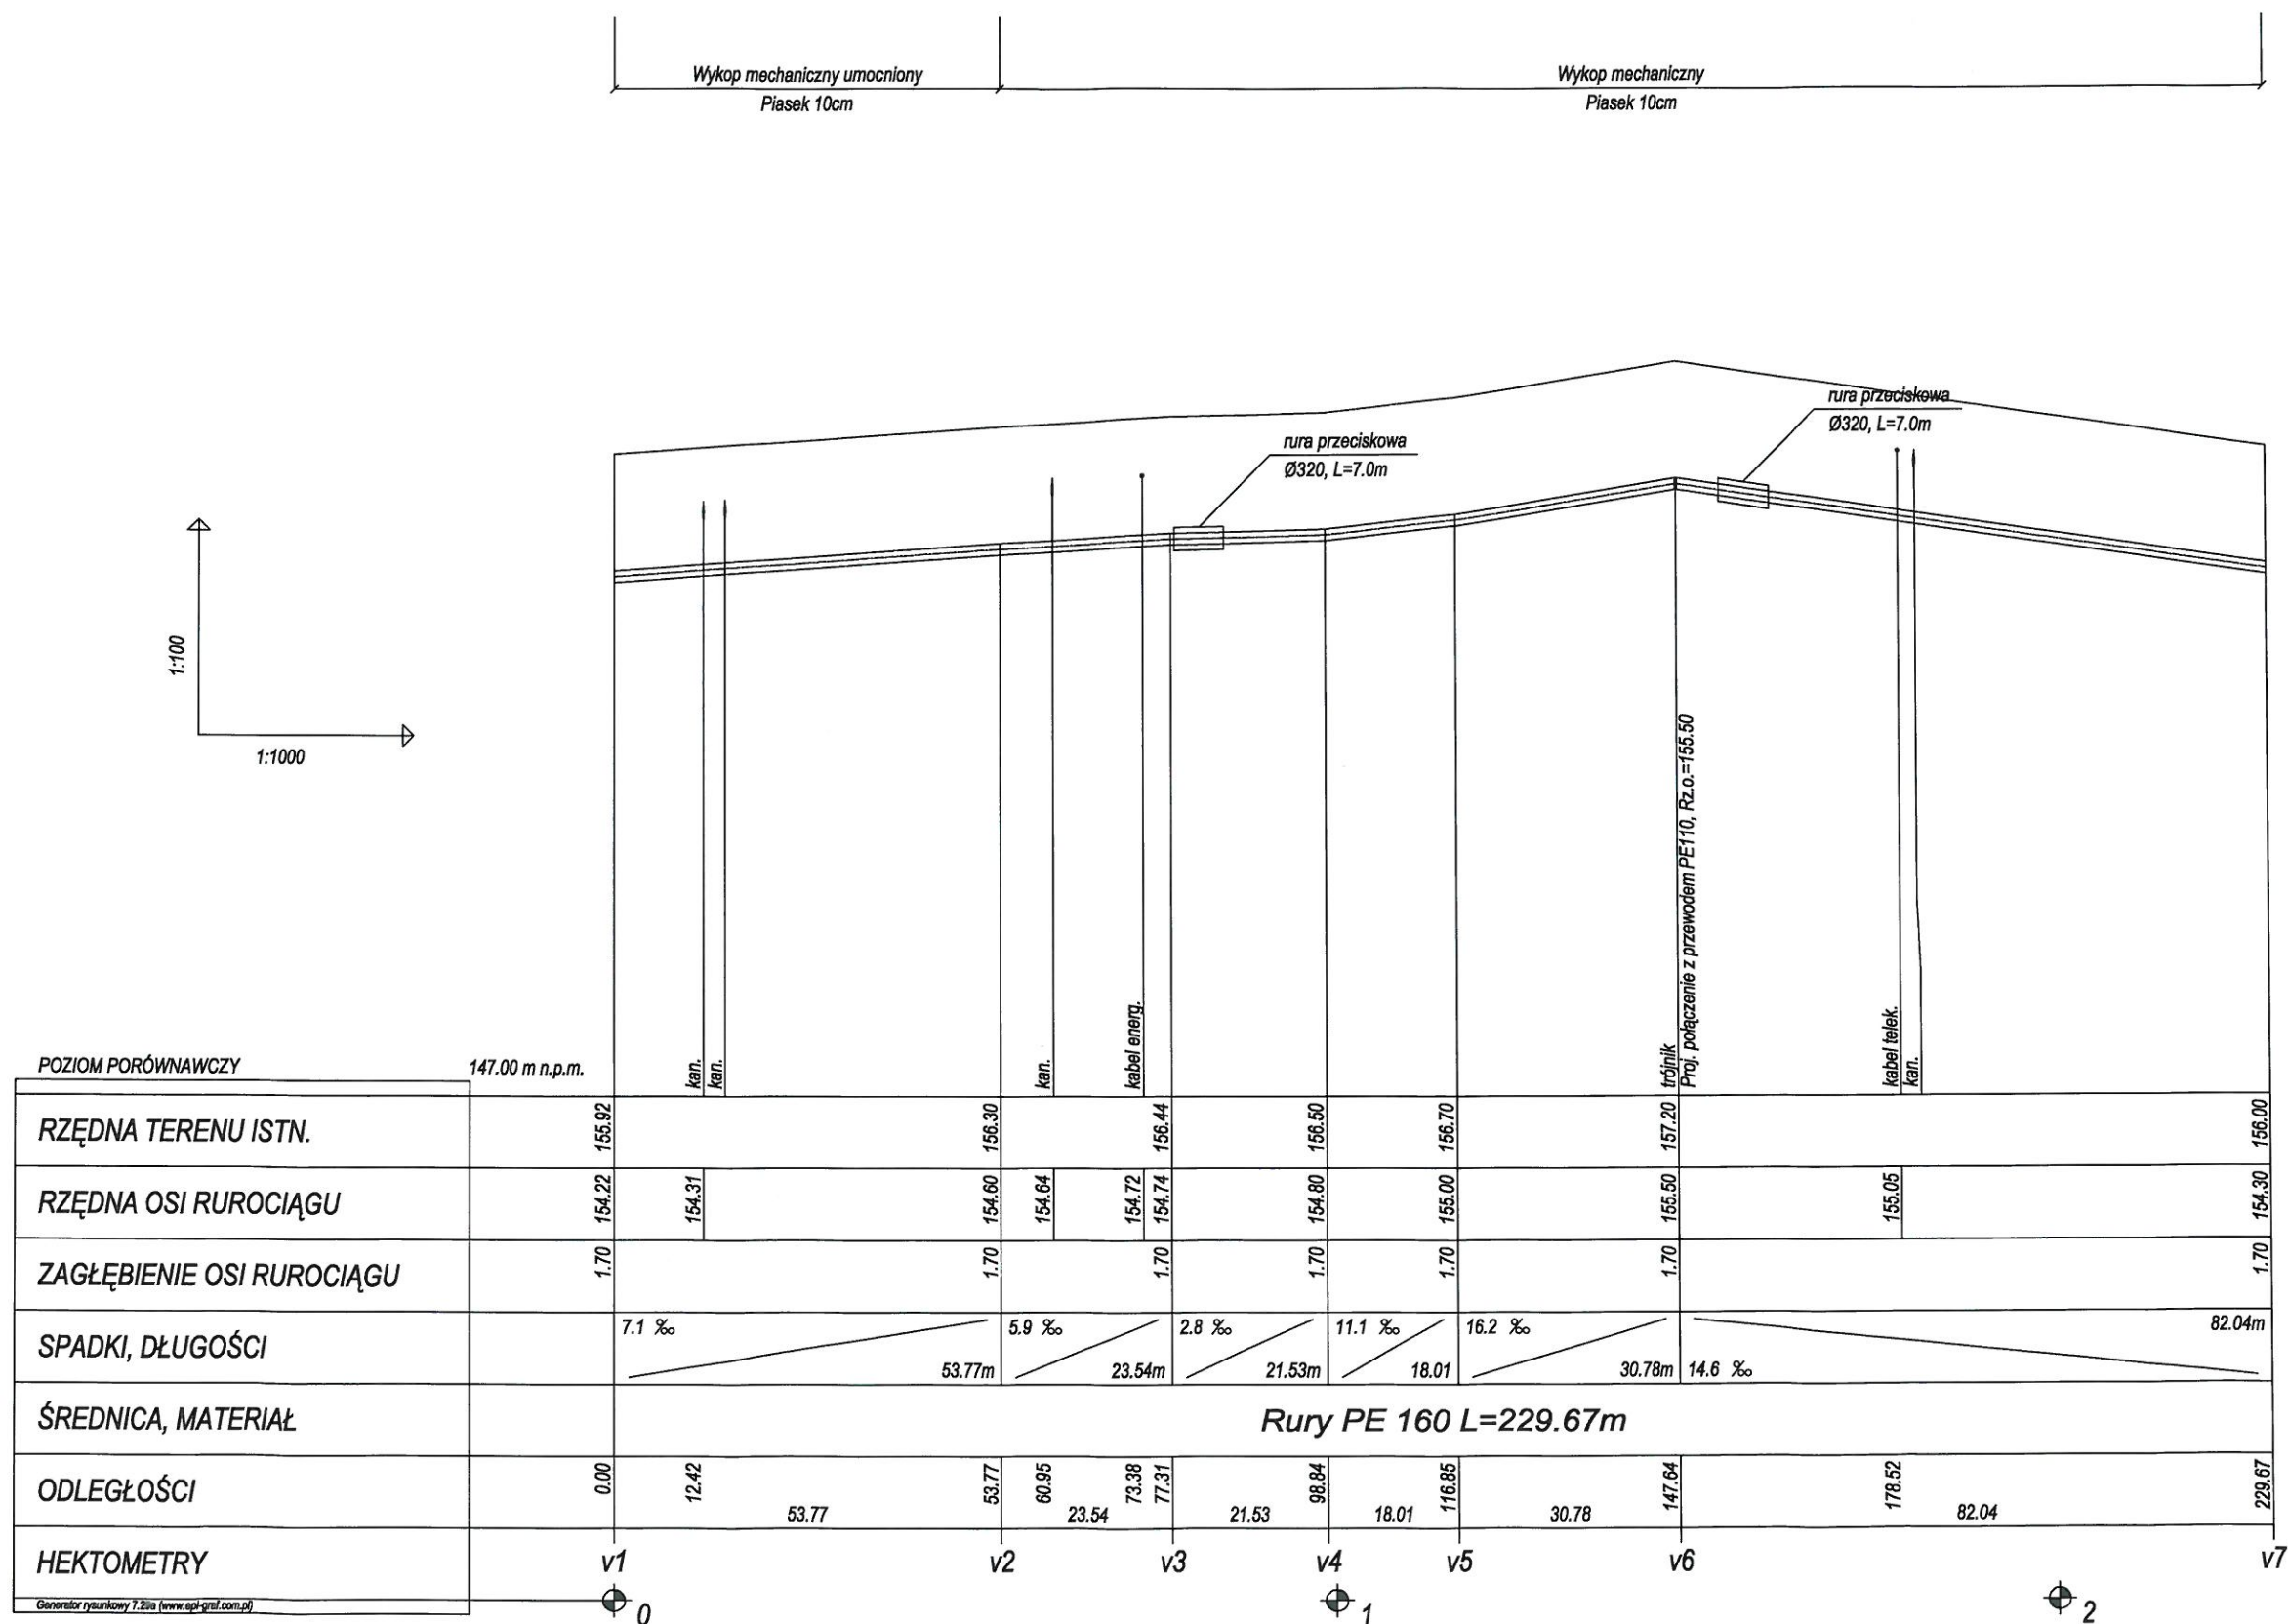

ZAKŁAD OBSŁUGI INWESTYCJI "KOMPLEX-BUD"	
11-500 Giżycko, ul. Królowej Jadwigi 18C/4, tel./fax. 87 428 50 13	
Tytuł opracowania	Rozbudowa sieci wodociągowej i kanalizacyjnej z przebudową przepompowni ścieków dla potrzeb Strefy Uzdrawiskowej w Gołdapi
Obiekt	Profil podłużny wodociągu v1-v7
Investor	Przedsiębiorstwo Wodociągów i Kanalizacji Sp. z o.o.
Branża	ul. Gen. Sikorskiego 9 A, 19-500 Gołdapi
P.T.	mgr inż. Marta Skarżyńska-Stańczyk upr. Nr SUW-31/91
S	mgr inż. Jan Giedziuszewicz upr. Nr WAM/0026/PWOS/03
Nr rys.	16
Skala	1:100/1:1000
Data	paź-20

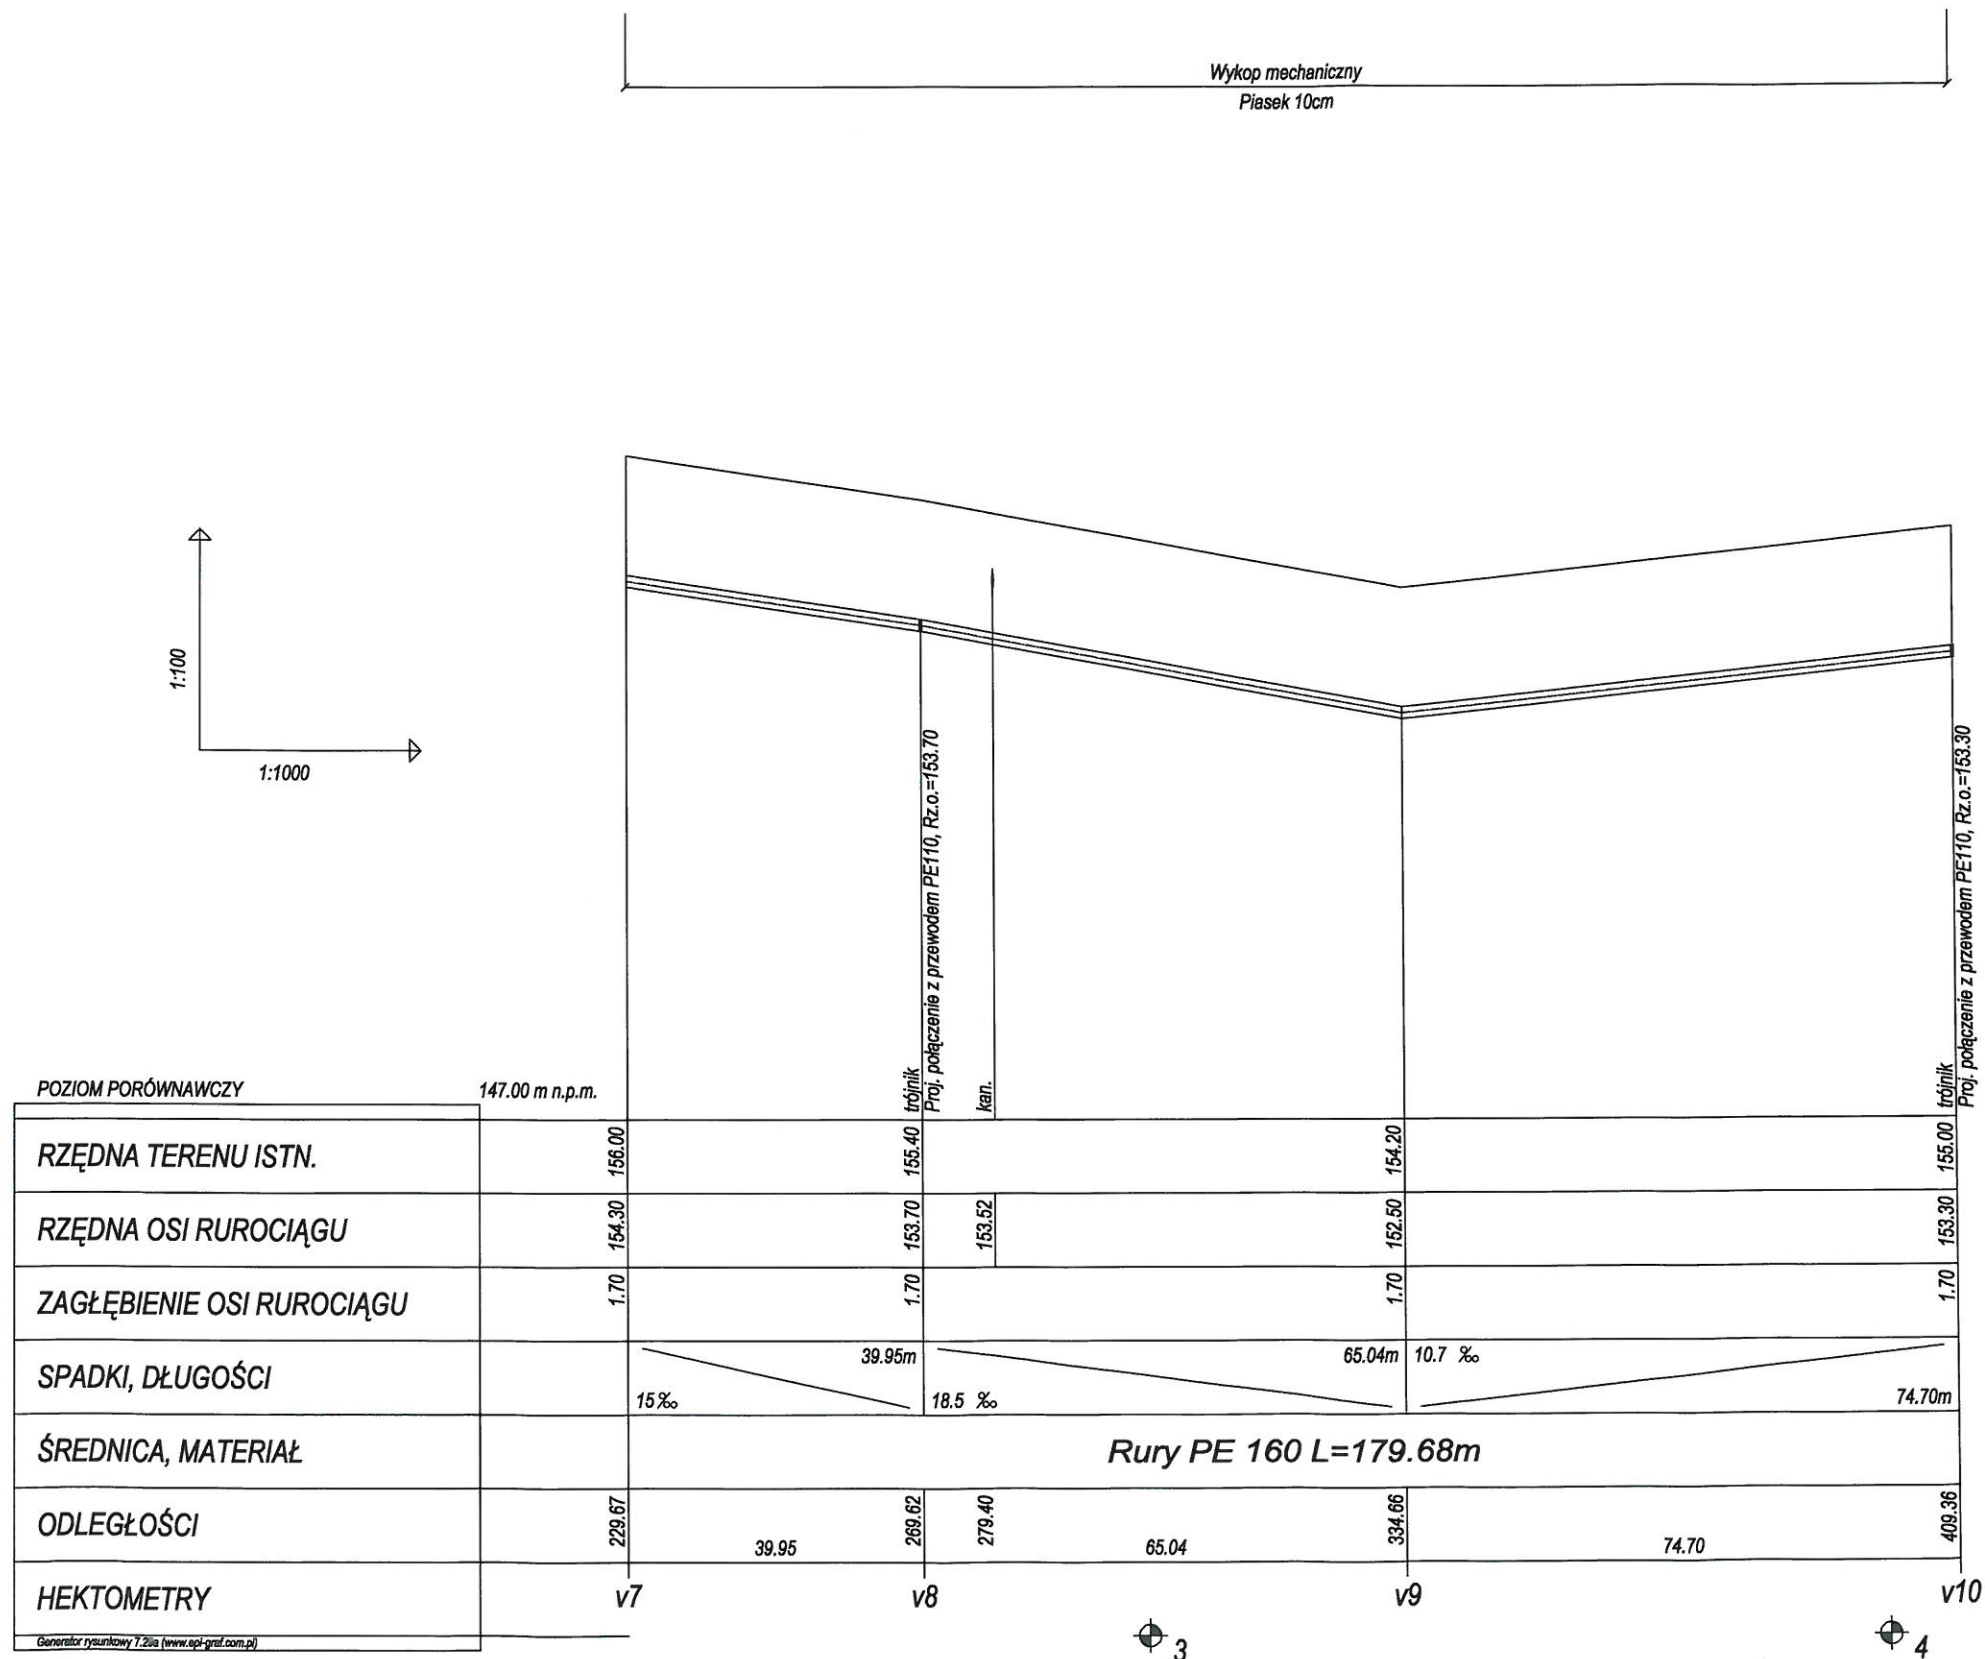

ZAKŁAD OBSŁUGI INWESTYCJI "KOMPLEX-BUD"			
11-500 Giżycko, ul. Królowej Jadwigi 18C/4, tel./fax. 87 428 50 13			
Tytuł opracowania	Rozbudowa sieci wodociągowej i kanalizacyjnej z przebudową przepompowni ścieków dla potrzeb Strefy Uzdrawiskowej w Gołdapi		
Obiekt	Profil podłużny wodociągu v7-v10	Nr rys.	17
Inwestor	Przedsiębiorstwo Wodociągów i Kanalizacji Sp. z o.o.	Skala	1:100/1:1000
Projektant	ul. Gen. Sikorskiego 9 A, 19-500 Gołdap	Data	paź-20
Projektant	mgr inż. Marta Skarżyńska-Stańczyk upr. Nr SUW-31/91	mgr inż. Jan Giedziuszewicz upr. Nr WAM/0026/PWOS/03-0	
Branża	S P.T.		
S			