

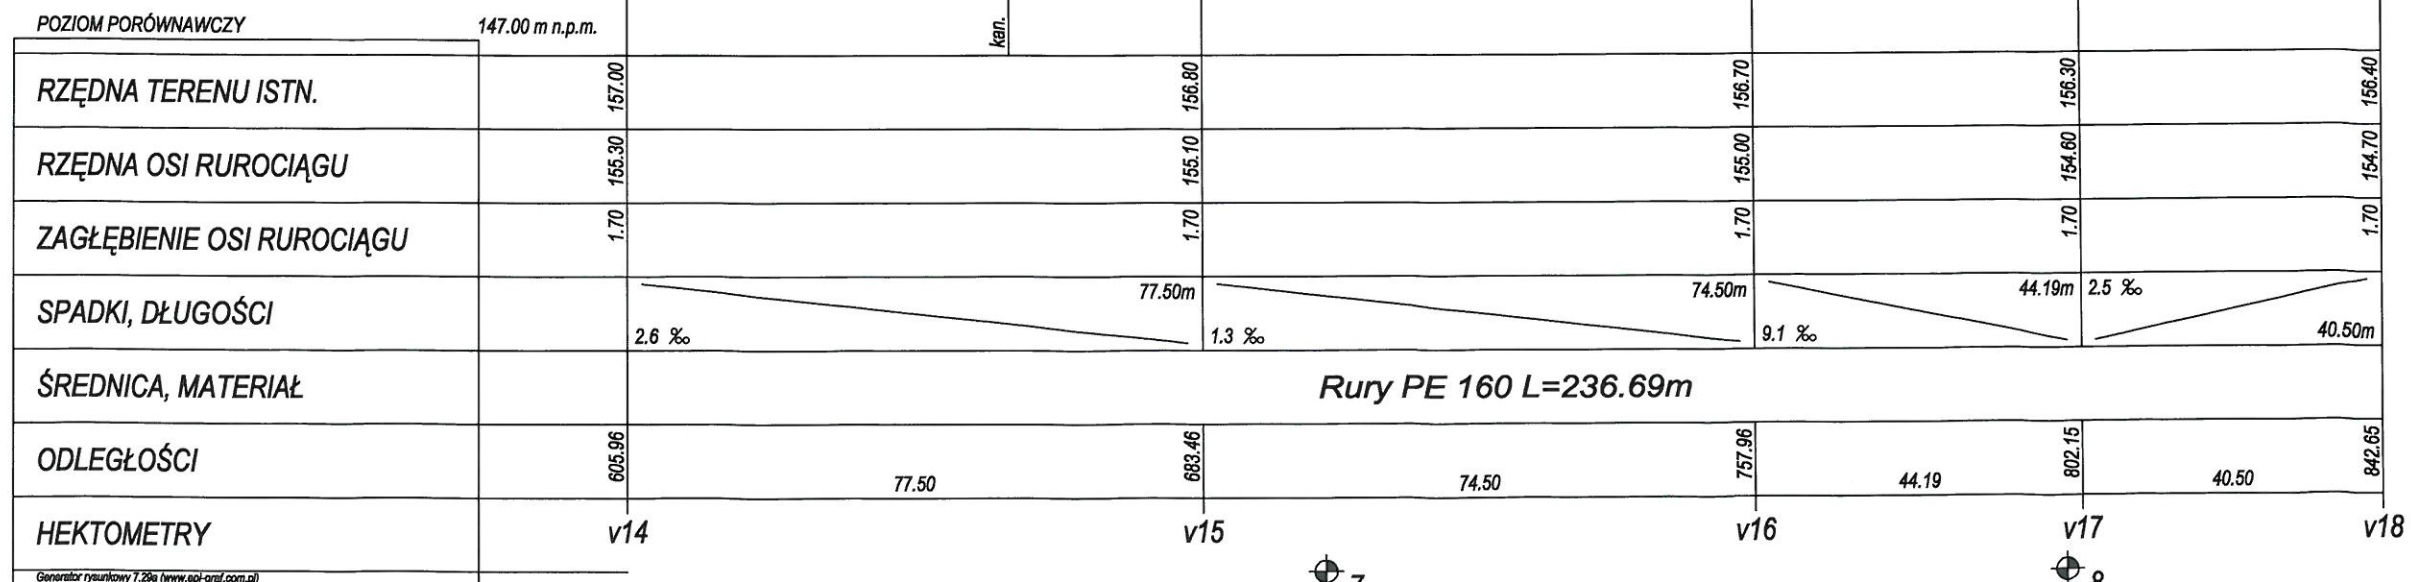


ZAKŁAD OBSŁUGI INWESTYCJI "KOMPLEX-BUD"			
11-500 Giżycko, ul. Królowej Jadwigi 18C/4, tel./fax. 87 428 50 13			
Tytuł opracowania	Rozbudowa sieci wodociągowej i kanalizacyjnej z przebudową przepompowni ścieków dla potrzeb Strefy Uzdrawiskowej w Gołdapi		
Obiekt	Profil podłużny wodociągu v10-v14	Nr rys.	18
Inwestor	Przedsiębiorstwo Wodociągów i Kanalizacji Sp. z o.o.	Skala	1:100/1:1000
Projektant	mgr inż. Marita Skrzyńska-Stańczyk upr. Nr SUW-3/19	Data	
Brzoza	S	P.T.	paź-20
		Sprawdził:	mgr inż. Jan Giedziuszewicz upr. Nr WAM/0026/PW/O3/03

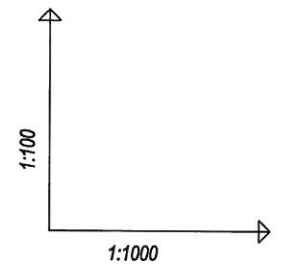

ZAKŁAD OBSŁUGI INWESTYCJI "KOMPLEX-BUD"	
11-500 Głizycko, ul. Królowej Jadwigi 18C/4, tel./fax. 87 428 50 13	
Tytuł opracowania	Rozbudowa sieci wodociągowej i kanalizacyjnej z przebudową przepompowni ścieków dla potrzeb Strefy Uzdrawiskowej w Gołdapi
Obiekt	Profil podłużny wodociągu v14-v18
Investor	Przedsiębiorstwo Wodociągów i Kanalizacji Sp. z o.o.
Branża	ul. Gen. Sikorskiego 9 A, 19-500 Gołdap
	Projektant: mgr inż. Marta Skarżyńska-Stańczyk upr. Nr SUW-31/91
	Sprawdził: mgr inż. Jan Giedziuszewicz upr. Nr WAM/0026/PWOŚ/03
	Nr rys. 19
	Skala 1:100/1:1000
	Data paź-20

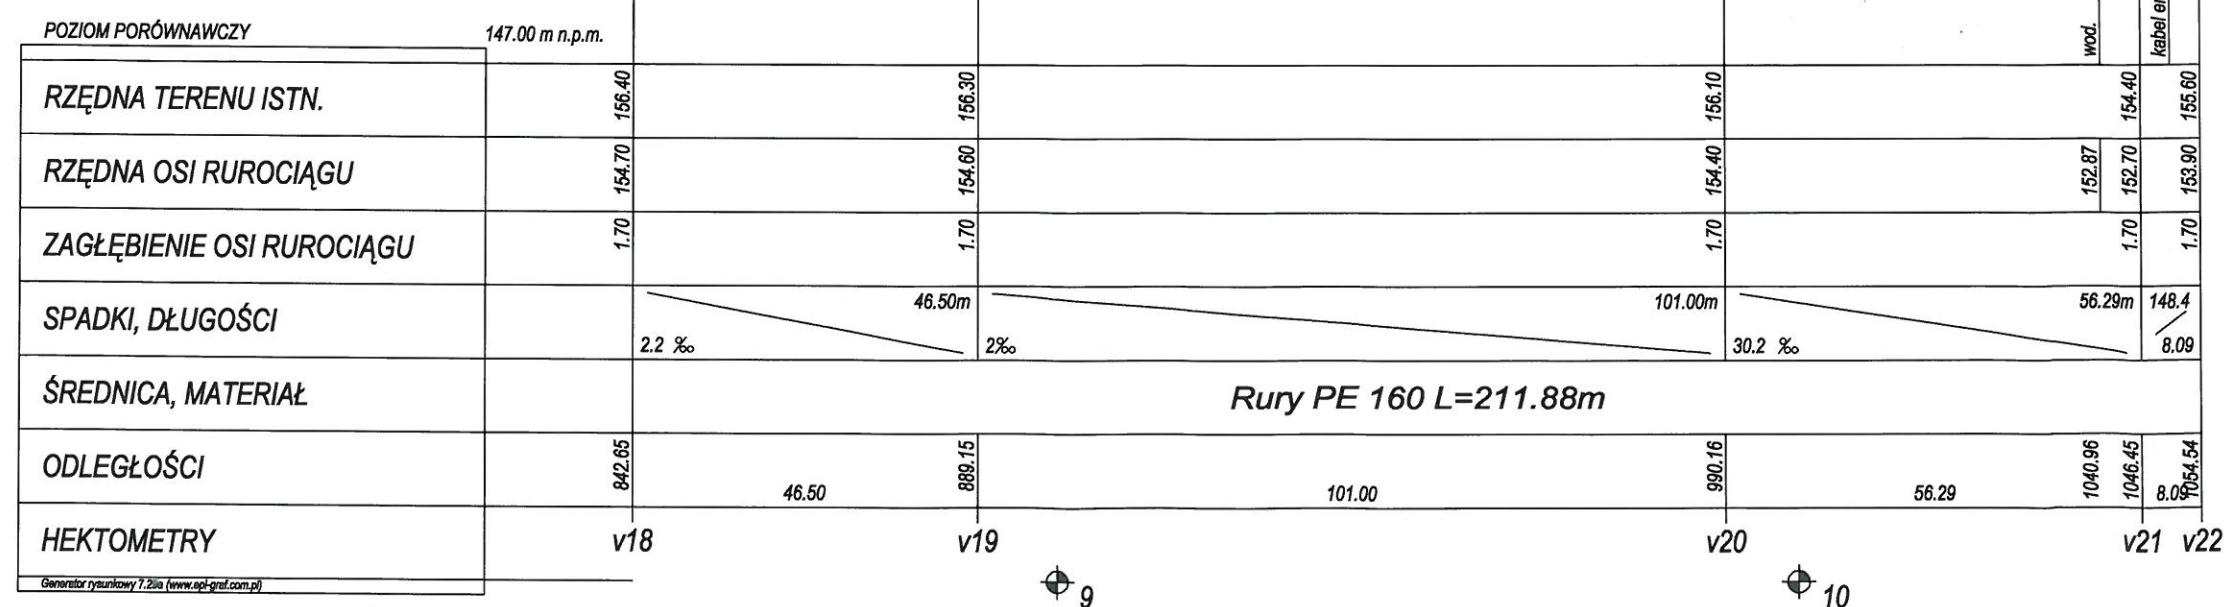

Wykop mechaniczny
Piaszek 10cm


Wykop mechaniczny umocniony
Piaszek 10cm

rura przeciskowa
Ø320, L=10.0m


wod.


kabel energet.

ZAKŁAD OBSŁUGI INWESTYCJI "KOMPLEX-BUD"				
11-500 Giżycko, ul. Królowej Jadwigi 18C/4, tel./fax. 87 428 50 13				
Tytuł opracowania	Rozbudowa sieci wodociągowej i kanalizacyjnej z przebudową przepompowni ścieków dla potrzeb Strefy Uzdrawiskowej w Gołdapi			
Obiekt	Profil podłużny wodociągu v18-v22			
Investor	Przedsiębiorstwo Wodociągów i Kanalizacji Sp. z o.o.			
Branża	ul. Gen. Sikorskiego 9 A, 19-500 Gołdapi			
S	Projektant:	mgr inż. Marta Skarżyńska-Stańczyk upr. Nr SUW-31/19		
	P.T.	mgr inż. Jan Giedziuszewicz upr. Nr WAM/0026/PWOS/03		
		Nr rys.	20	Data
		Skala	1:100/1:1000	paź-20

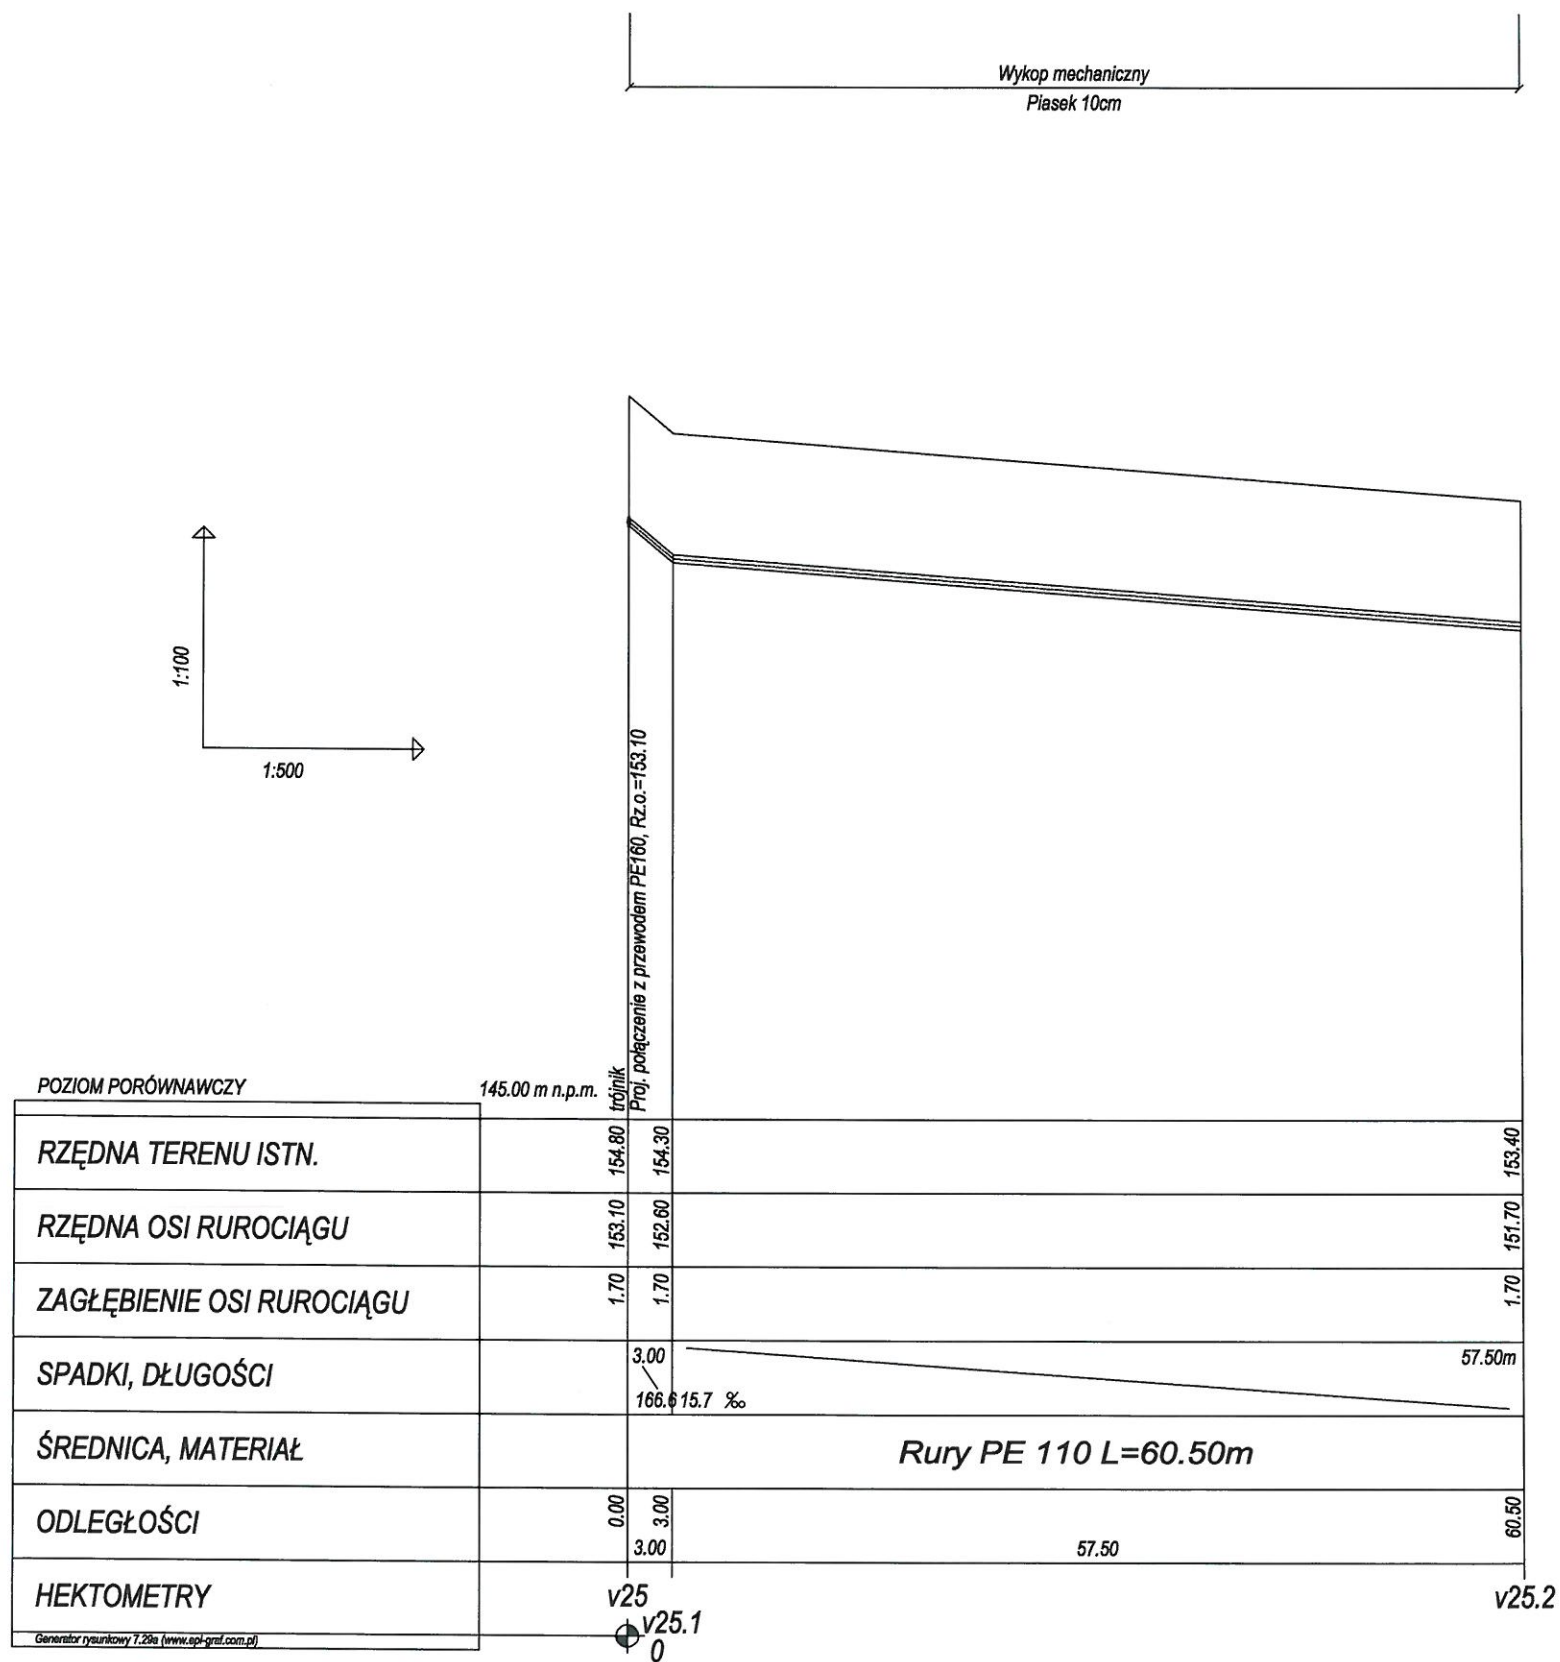


ZAKŁAD OBSŁUGI INWESTYCJI "KOMPLEX-BUD"			
11-500 Giżycko, ul. Królowej Jadwigi 18C/4, tel./fax. 87 428 50 13			
Tytuł opracowania	Rozbudowa sieci wodociągowej i kanalizacyjnej z przebudową przepompowni ścieków dla potrzeb Strefy Uzdrawiskowej w Gołdapi		
Obiekt	Profil podłużny wodociągu v25-v25.2	Nr rys.	23
Inwestor	Przedsiębiorstwo Wodociągów i Kanalizacji Sp. z o.o.	Skala	1:100/1:500
Branża	ul. Gen. Sikorskiego 9 A, 19-500 Gołdap	Data	paź-20
S	Projektant: mgr inż. Marta Skarżyńska-Stańczyk upr. Nr SUW-31/P Sprawdził: mgr inż. Jan Giedziusiewicz upr. Nr WAM/0026/PWOŚ/03		

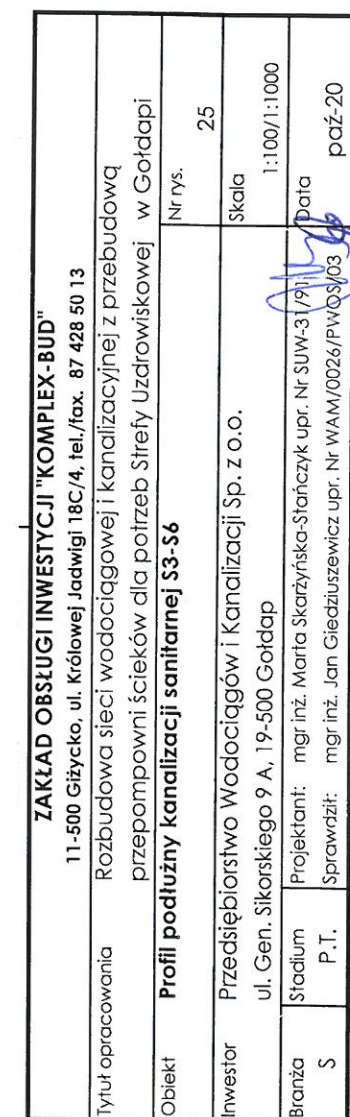


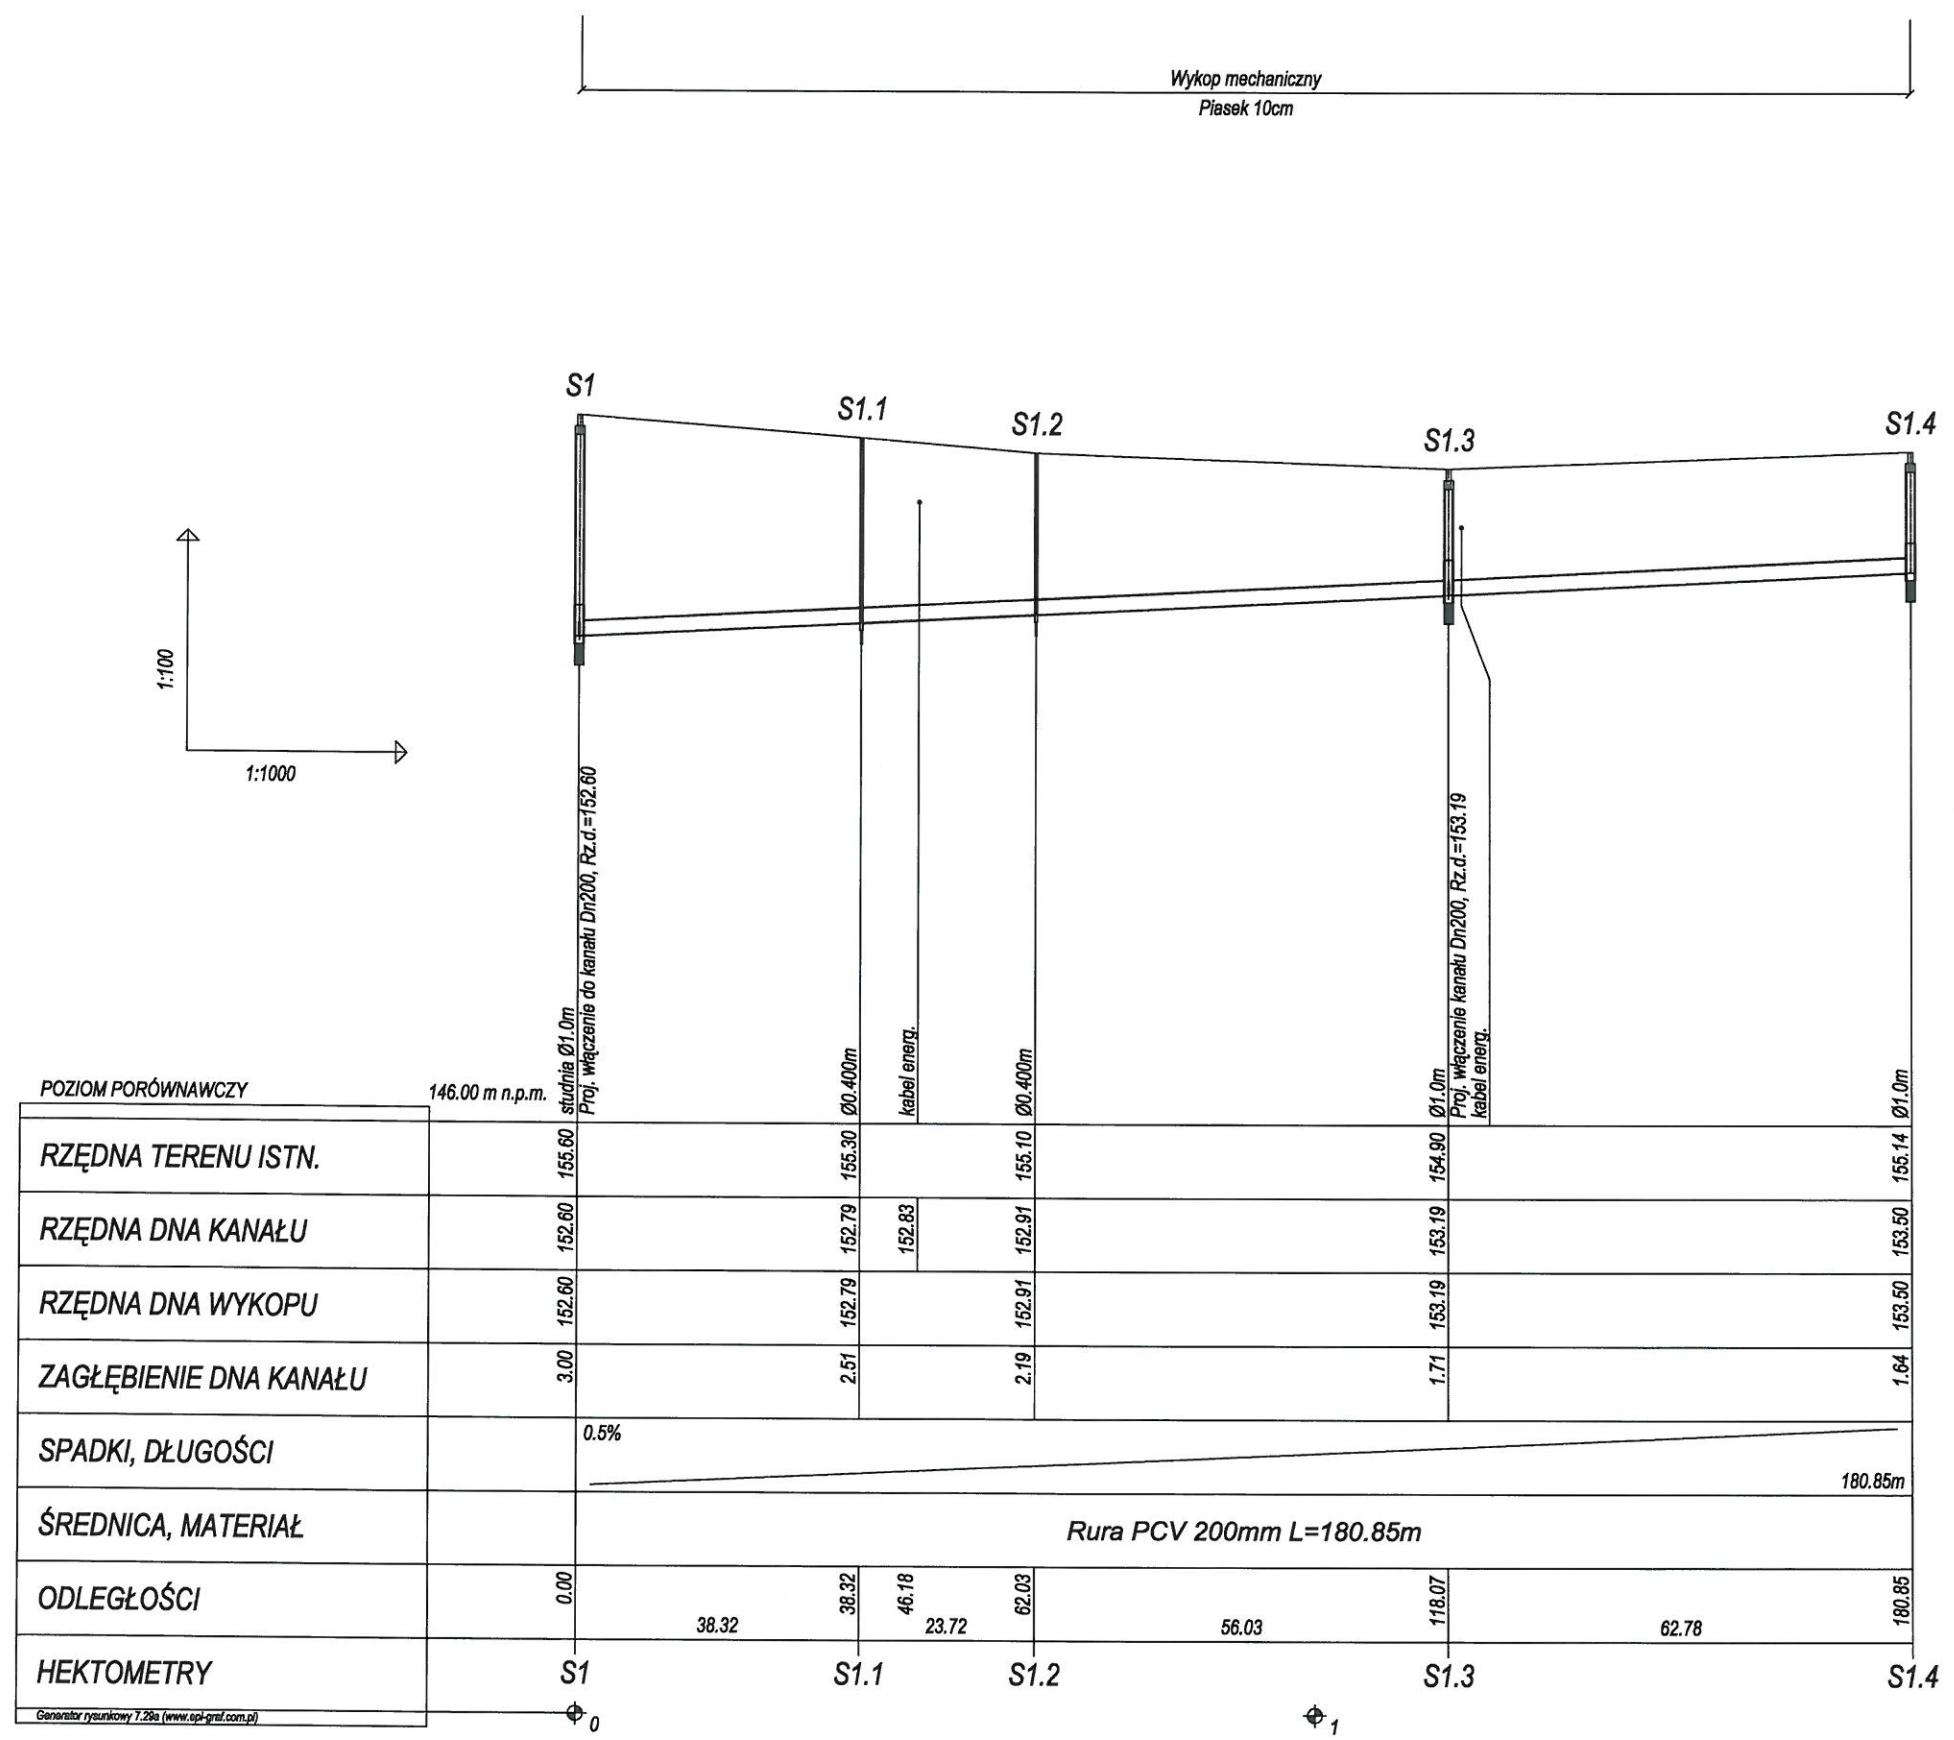


ZAKŁAD OBSŁUGI INWESTYCJI "KOMPLEX-BUD"			
11-500 Giżycko, ul. Królowej Jadwigi 18C/4, tel./fax. 87 428 50 13			
Tytuł opracowania	Rozbudowa sieci wodociągowej i kanalizacyjnej z przebudową przepompowni ścieków dla potrzeb Strefy Uzdrawiskowej w Gołdapi		
Obiekt	Profil podłużny kanalizacji sanitarnej S1-S1.4		Nr rys. 26
Inwestor	Przedsiębiorstwo Wodociągów i Kanalizacji Sp. z o.o.		Skala 1:100/1:1000
Branża	S		Data
Projektant: mgr inż. Marta Skarżyńska-Ślacińska upr. Nr SUW-31/9		Data	
Sprawdził: mgr inż. Jan Giedziuszewicz upr. Nr WAM/0026/PWQS/03		Data	
P.T.		paź-20	

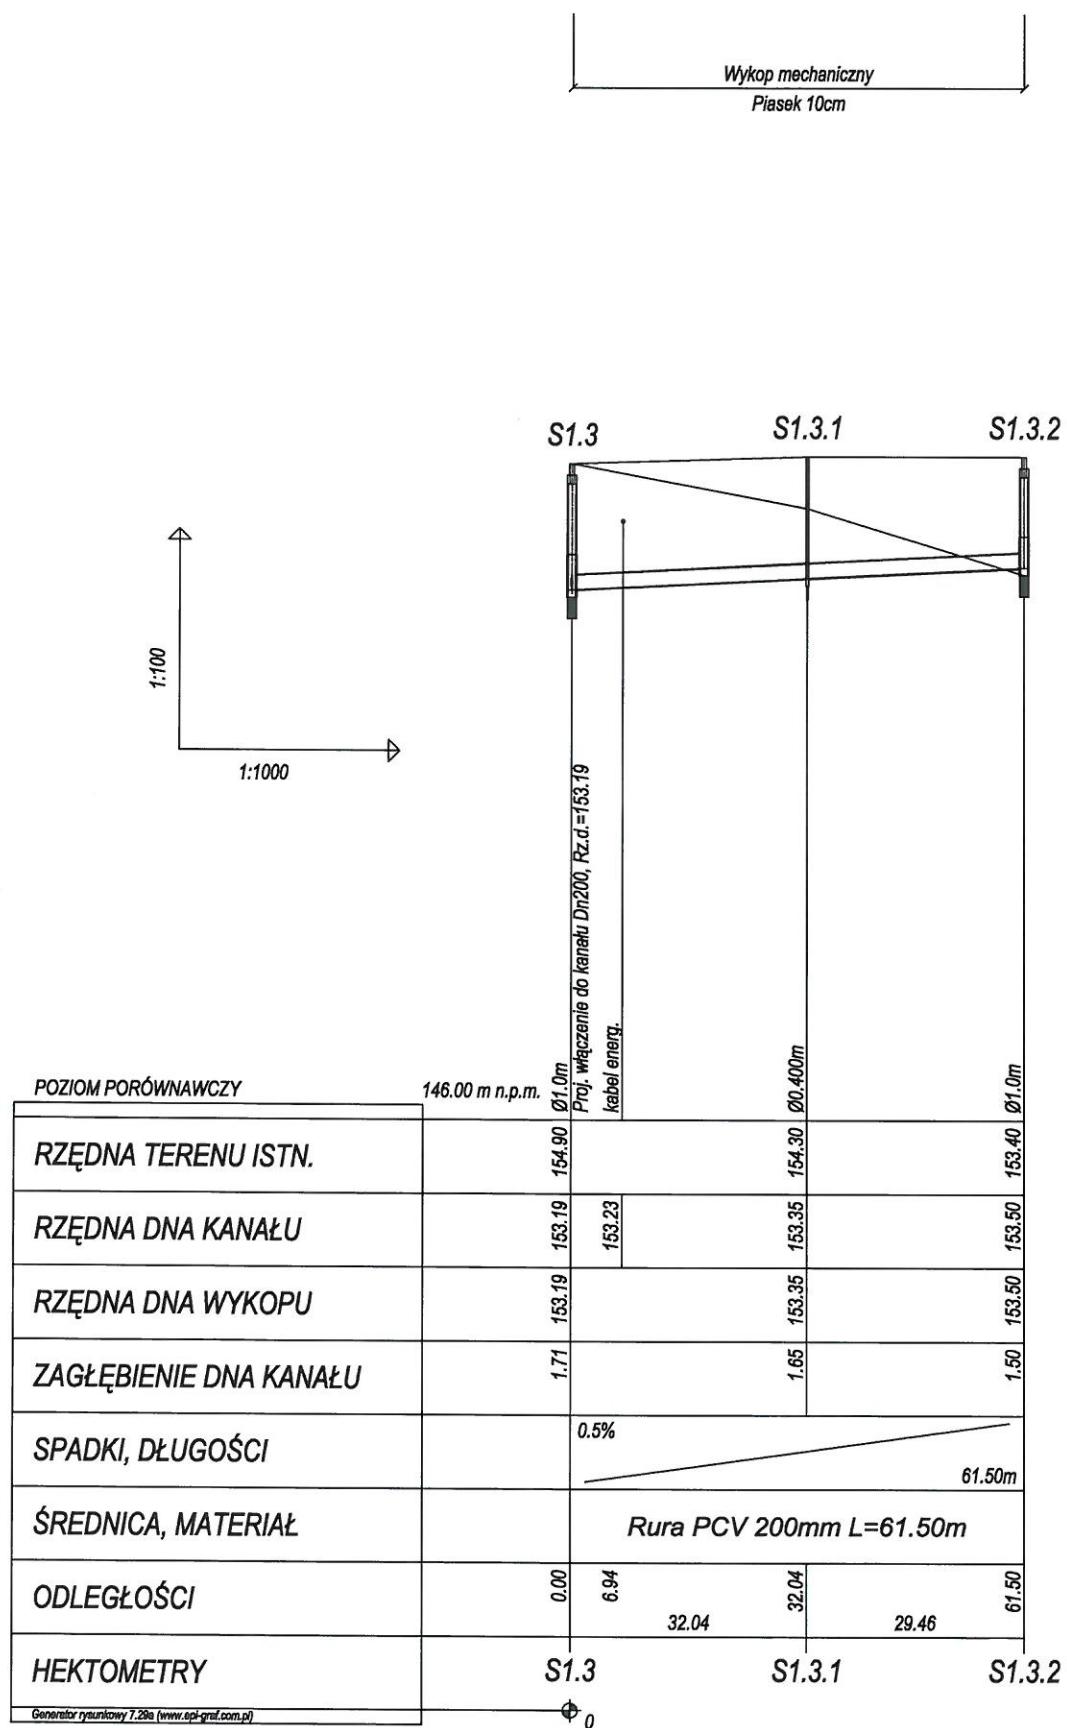


ZAKŁAD OBSŁUGI INWESTYCJI "KOMPLEX-BUD"	
11-500 Giżycko, ul. Królowej Jadwigi 18C/4, tel./fax. 87 428 50 13	
Tytuł opracowania	Rozbudowa sieci wodociągowej i kanalizacyjnej z przebudową przepompowni ścieków dla potrzeb Strefy Uzdrawiskowej w Gołdapi
Obiekt	Profil podłużny kanalizacji sanitarnej S1.3-S1.3.2
Nr rys.	27
Skala	1:100/1:1000
Data	paź-20
Investor	Przedsiębiorstwo Wodociągów i Kanalizacji Sp. z o.o.
ul. Gen. Sikorskiego 9 A, 19-500 Gołdapi	
Projektant:	mgr inż. Maria Skarżyńska-Stańczyk upr. Nr SUW-511/911
Stadium	S
P.T.	P.T.
Sprawdził:	mgr inż. Jan Giedziuszewicz upr. Nr WAM/0026/PWOS/03

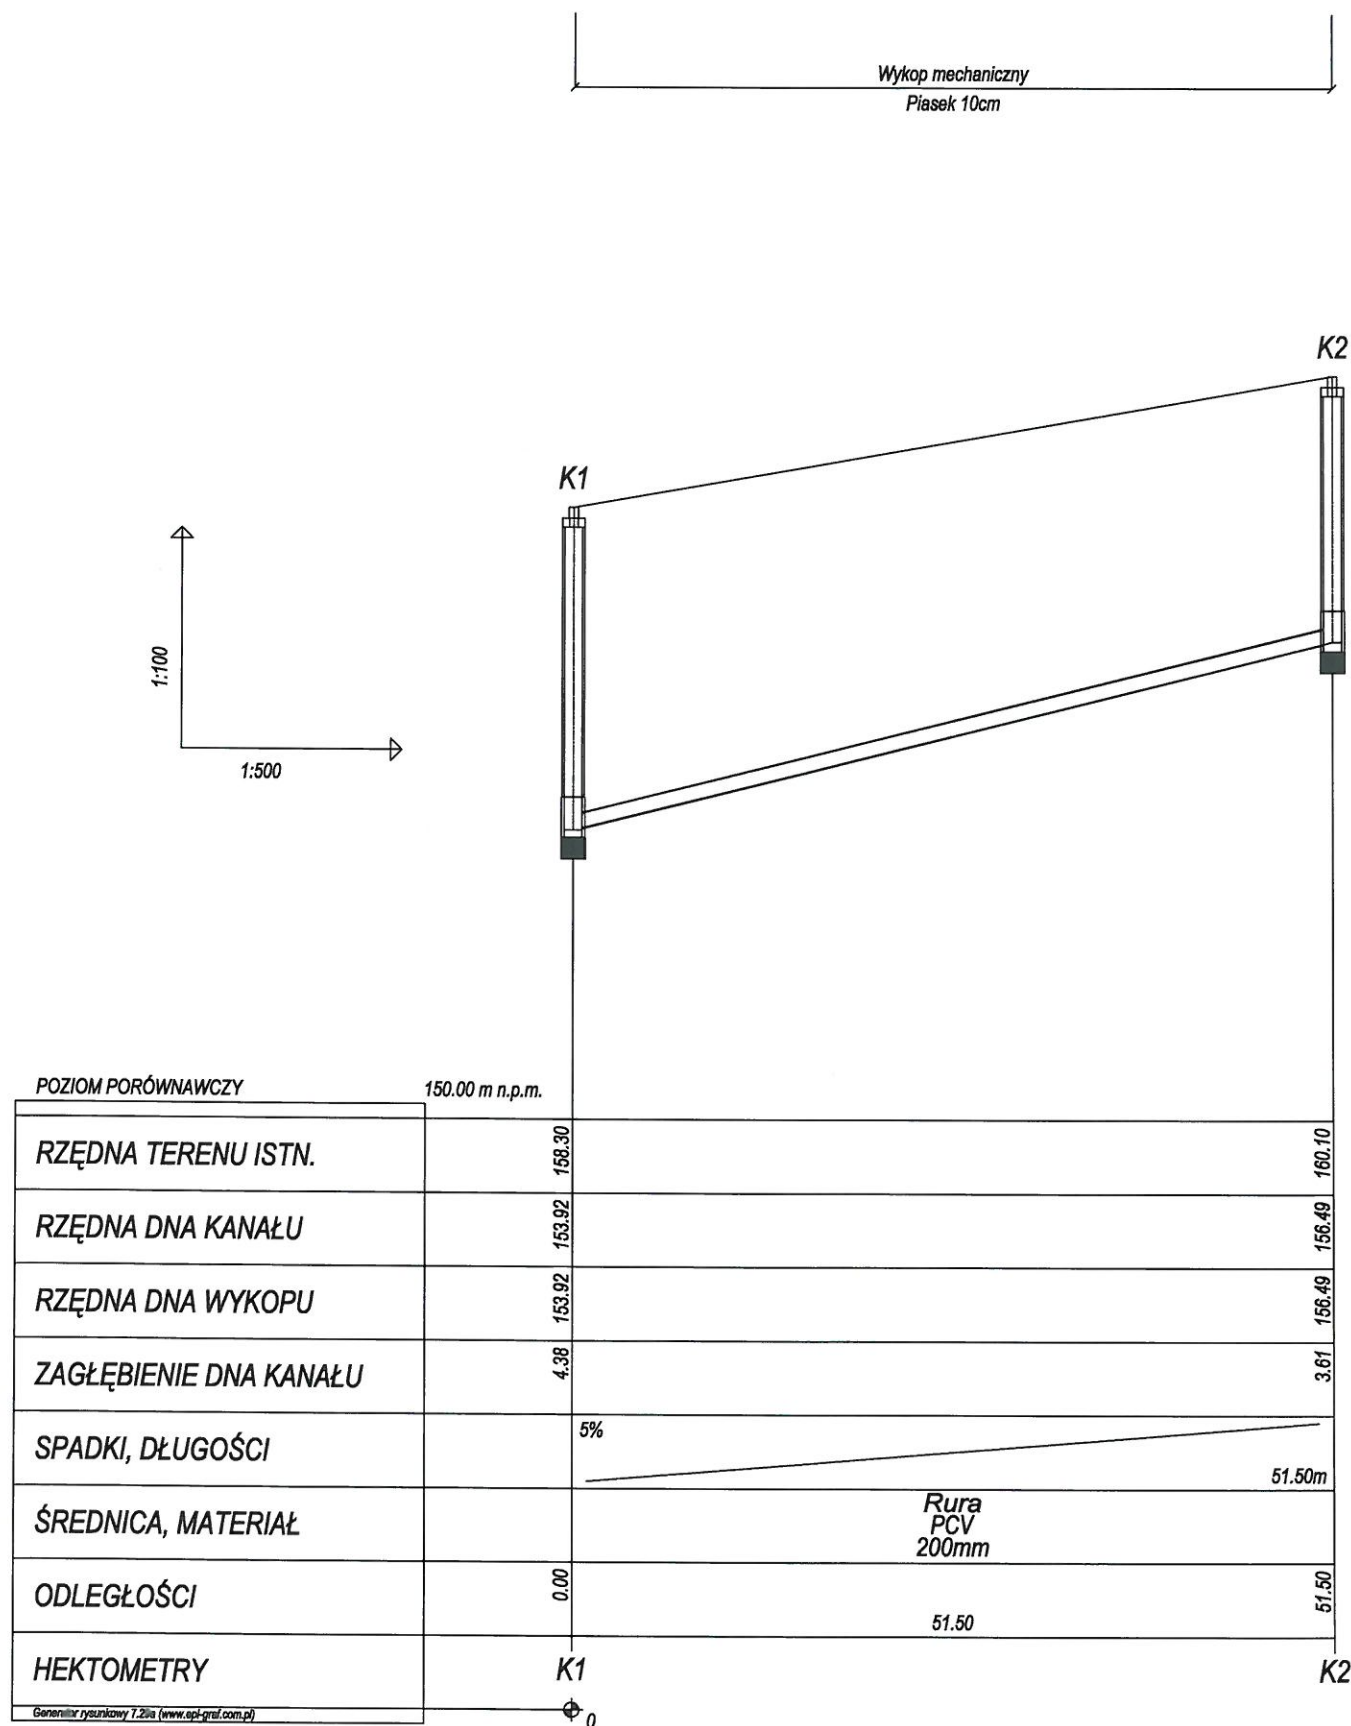


ZAKŁAD OBSŁUGI INWESTYCJI "KOMPLEX-BUD"			
11-500 Gizycko, ul. Królowej Jadwigi 18C/4, tel./fax. 87 428 50 13			
Tytuł opracowania	Rozbudowa sieci wodociągowej i kanalizacyjnej z przebudową przepompowni ścieków dla potrzeb Strefy Uzdrawiskowej w Gołdapi		
Obiekt	Profil podłużny kanalizacji sanitarnej K1-K2	Nr rys.	28
Inwestor	Przedsiębiorstwo Wodociągów i Kanalizacji Sp. z o.o.	Skala	1:100/1:500
ul. Gen. Sikorskiego 9 A, 19-500 Gołdap		Data	
Projektant:	mgr inż. Marta Skarżyńska-Stańczyk upr. Nr SUW-31/P/11		
Stadium	S	Sprawił:	mgr inż. Jan Giedziuszewicz upr. Nr WAM/0026/PWOS/03
P.T.			paź-20

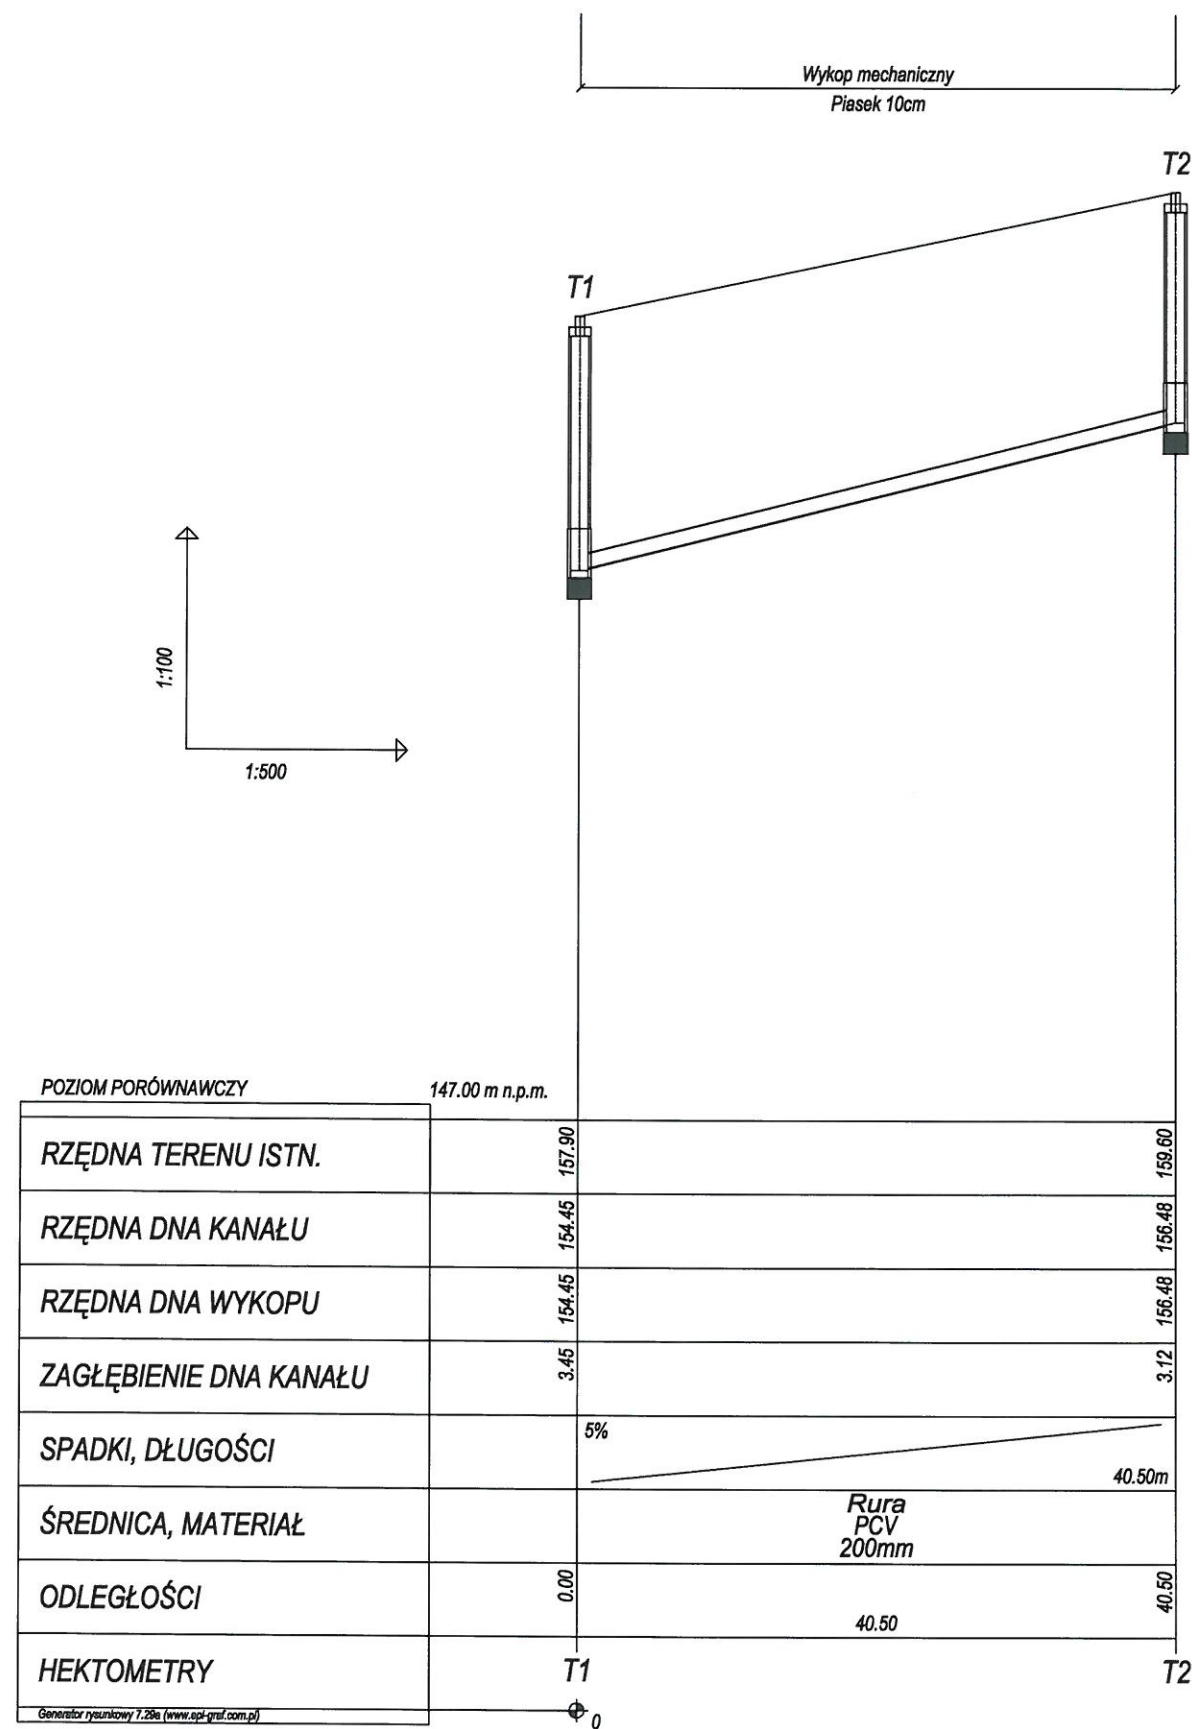


ZAKŁAD OBSŁUGI INWESTYCJI "KOMPLEX-BUD"			
11-500 Giżycko, ul. Królowej Jadwigi 18c/4, Tel./fax. 87 428 50 13			
Tytuł opracowania	Rozbudowa sieci wodociągowej i kanalizacyjnej z przebudową przepompowni ścieków dla potrzeb Strefy Uzdrawiskowej w Gołdapi		
Obiekt	Profil podłużny kanalizacji sanitarnej T1-T2		
Investor	Przedsiębiorstwo Wodociągów i Kanalizacji Sp. z o.o.	Nr rys.	29
Branża	ul. Gen. Sikorskiego 9 A, 19-500 Gołdapi	Skala	1:100/1:500
S	Projektant: mgr inż. Marita Skarżyńska-Siańczyk upr. Nr SUW-31/91	Data	paź-20
P.T.	Sprawdził: mgr inż. Jan Giedziuszewicz upr. Nr WAM/0026/PWO3/03		

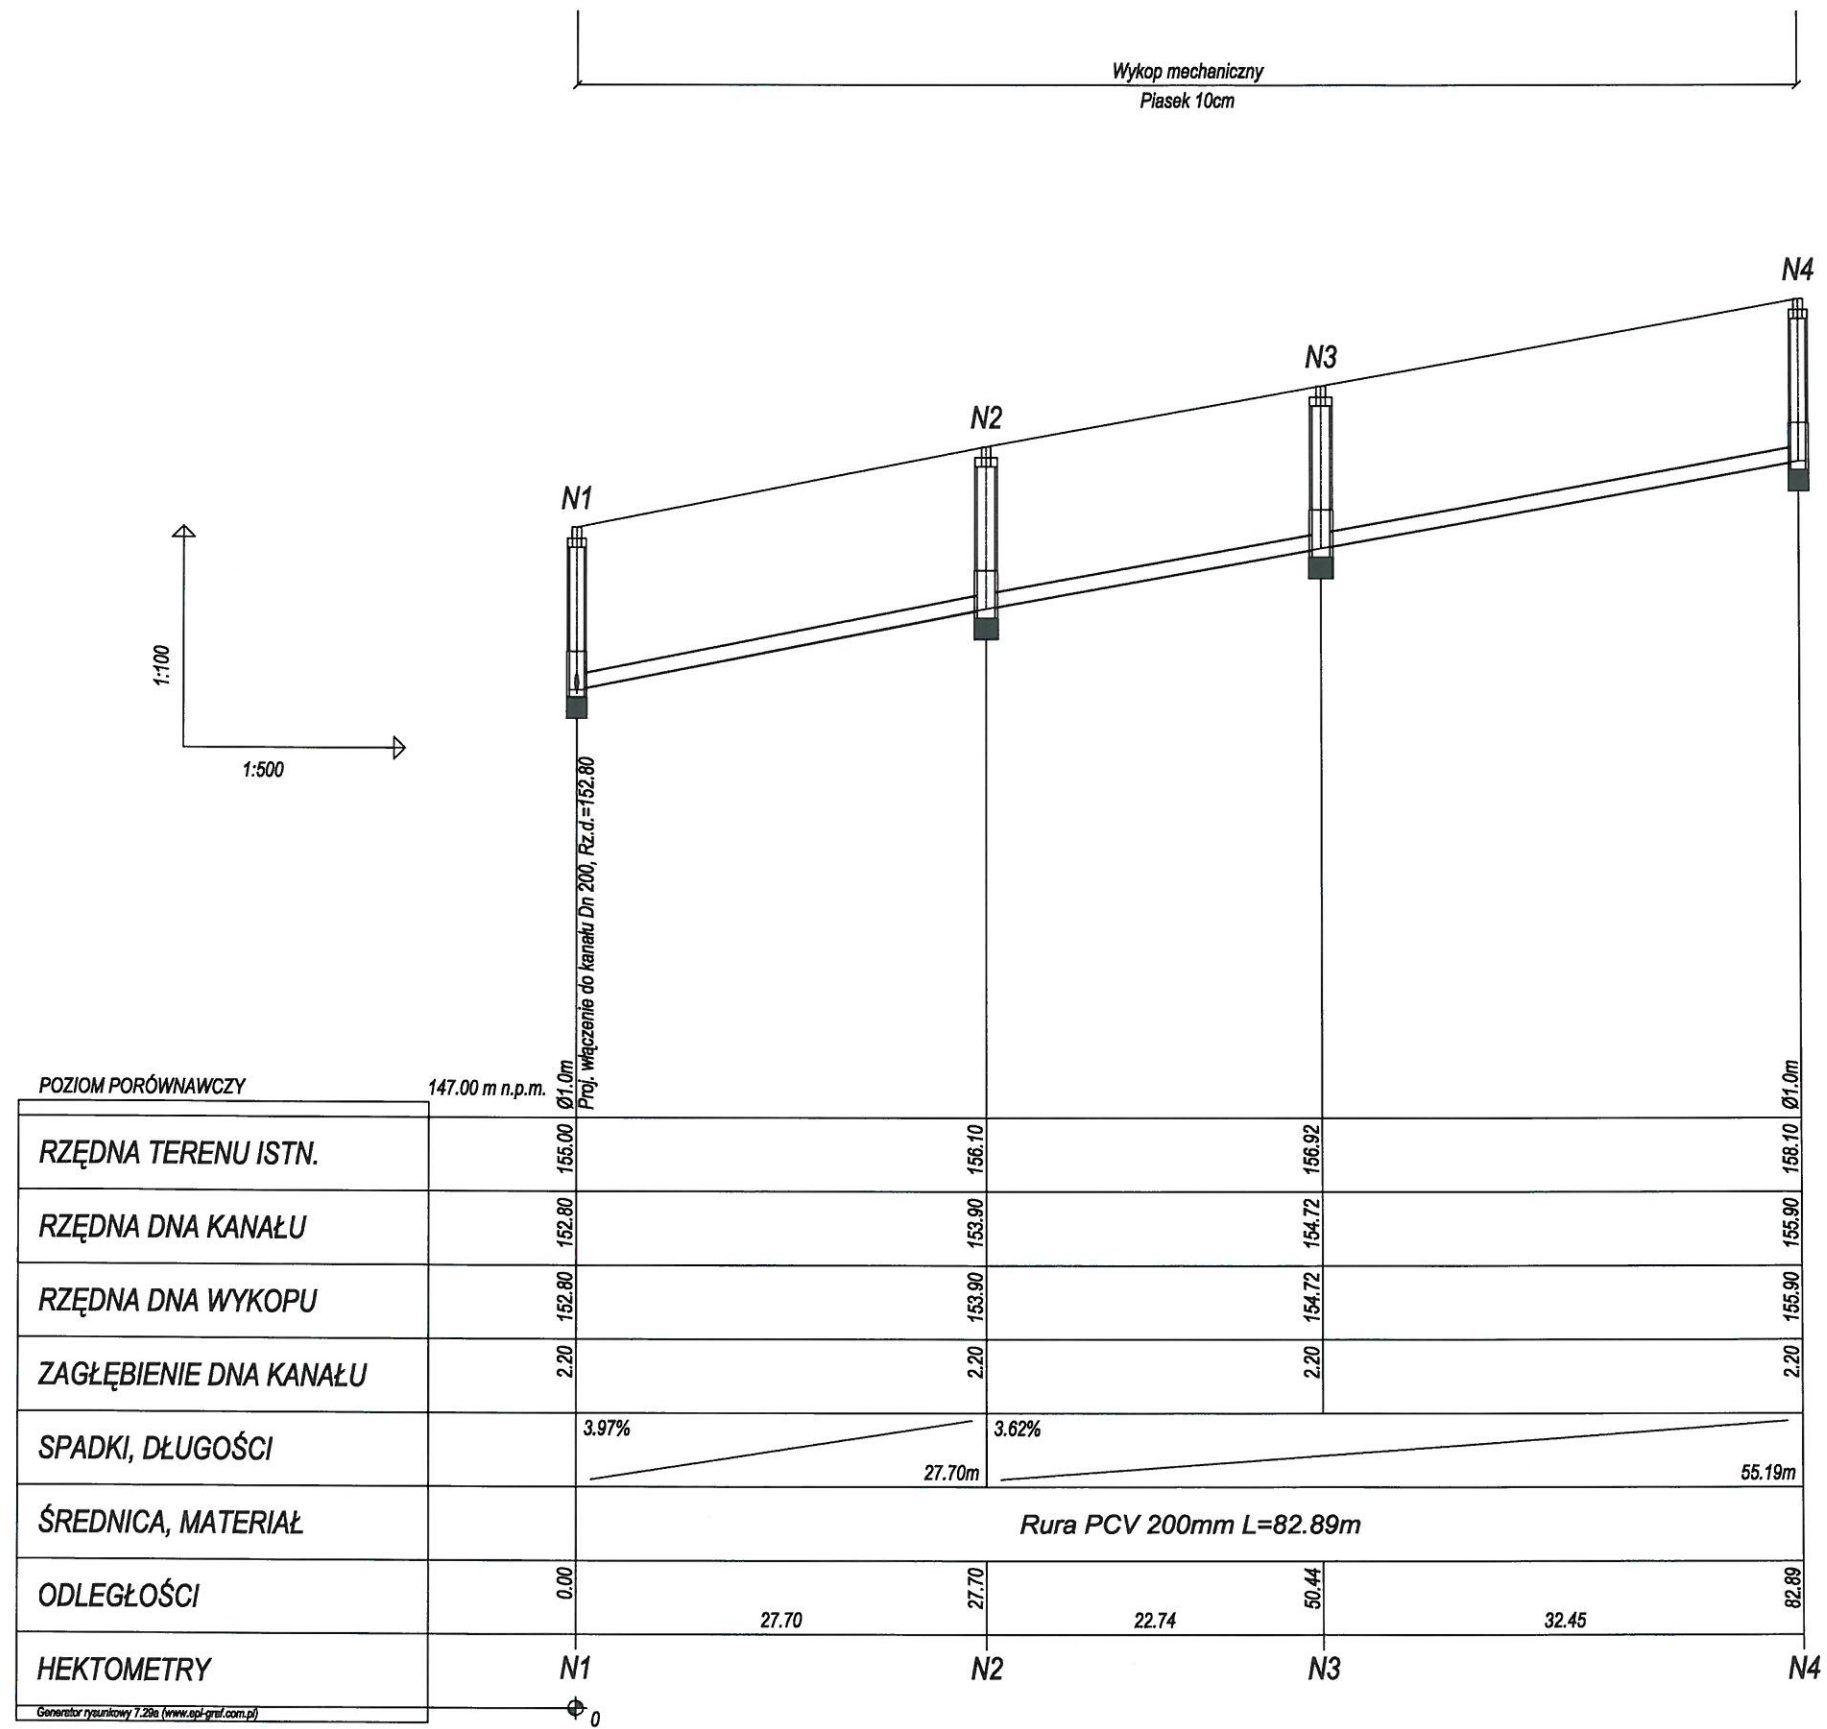



ZAKŁAD OBSŁUGI INWESTYCJI "KOMPLEX-BUD"			
11-500 Giżycko, ul. Królowej Jadwigi 18C/4, tel./fax. 87 428 50 13			
Tytuł opracowania	Rozbudowa sieci wodociągowej i kanalizacyjnej z przebudową przepompowni ścieków dla potrzeb Strefy Uzdrawiskowej w Gołdapi		
Obiekt	Profil podłużny kanalizacji sanitarnej N1-N2		
Investor	Przedsiębiorstwo Wodociągów i Kanalizacji Sp. z o.o.		
Branża	ul. Gen. Sikorskiego 9 A, 19-500 Gołdap		
S	Projektant:	mgr inż. Marta Skarżyńska-Stańczyk upr. Nr SUW-3/19/11/03	
	Sprawił:	mgr inż. Jan Giedbuziewicz upr. Nr WAM/0026/PW/03/03	
		Nr rys.	30
		Skala	1:100/1:500
		Data	paź-20

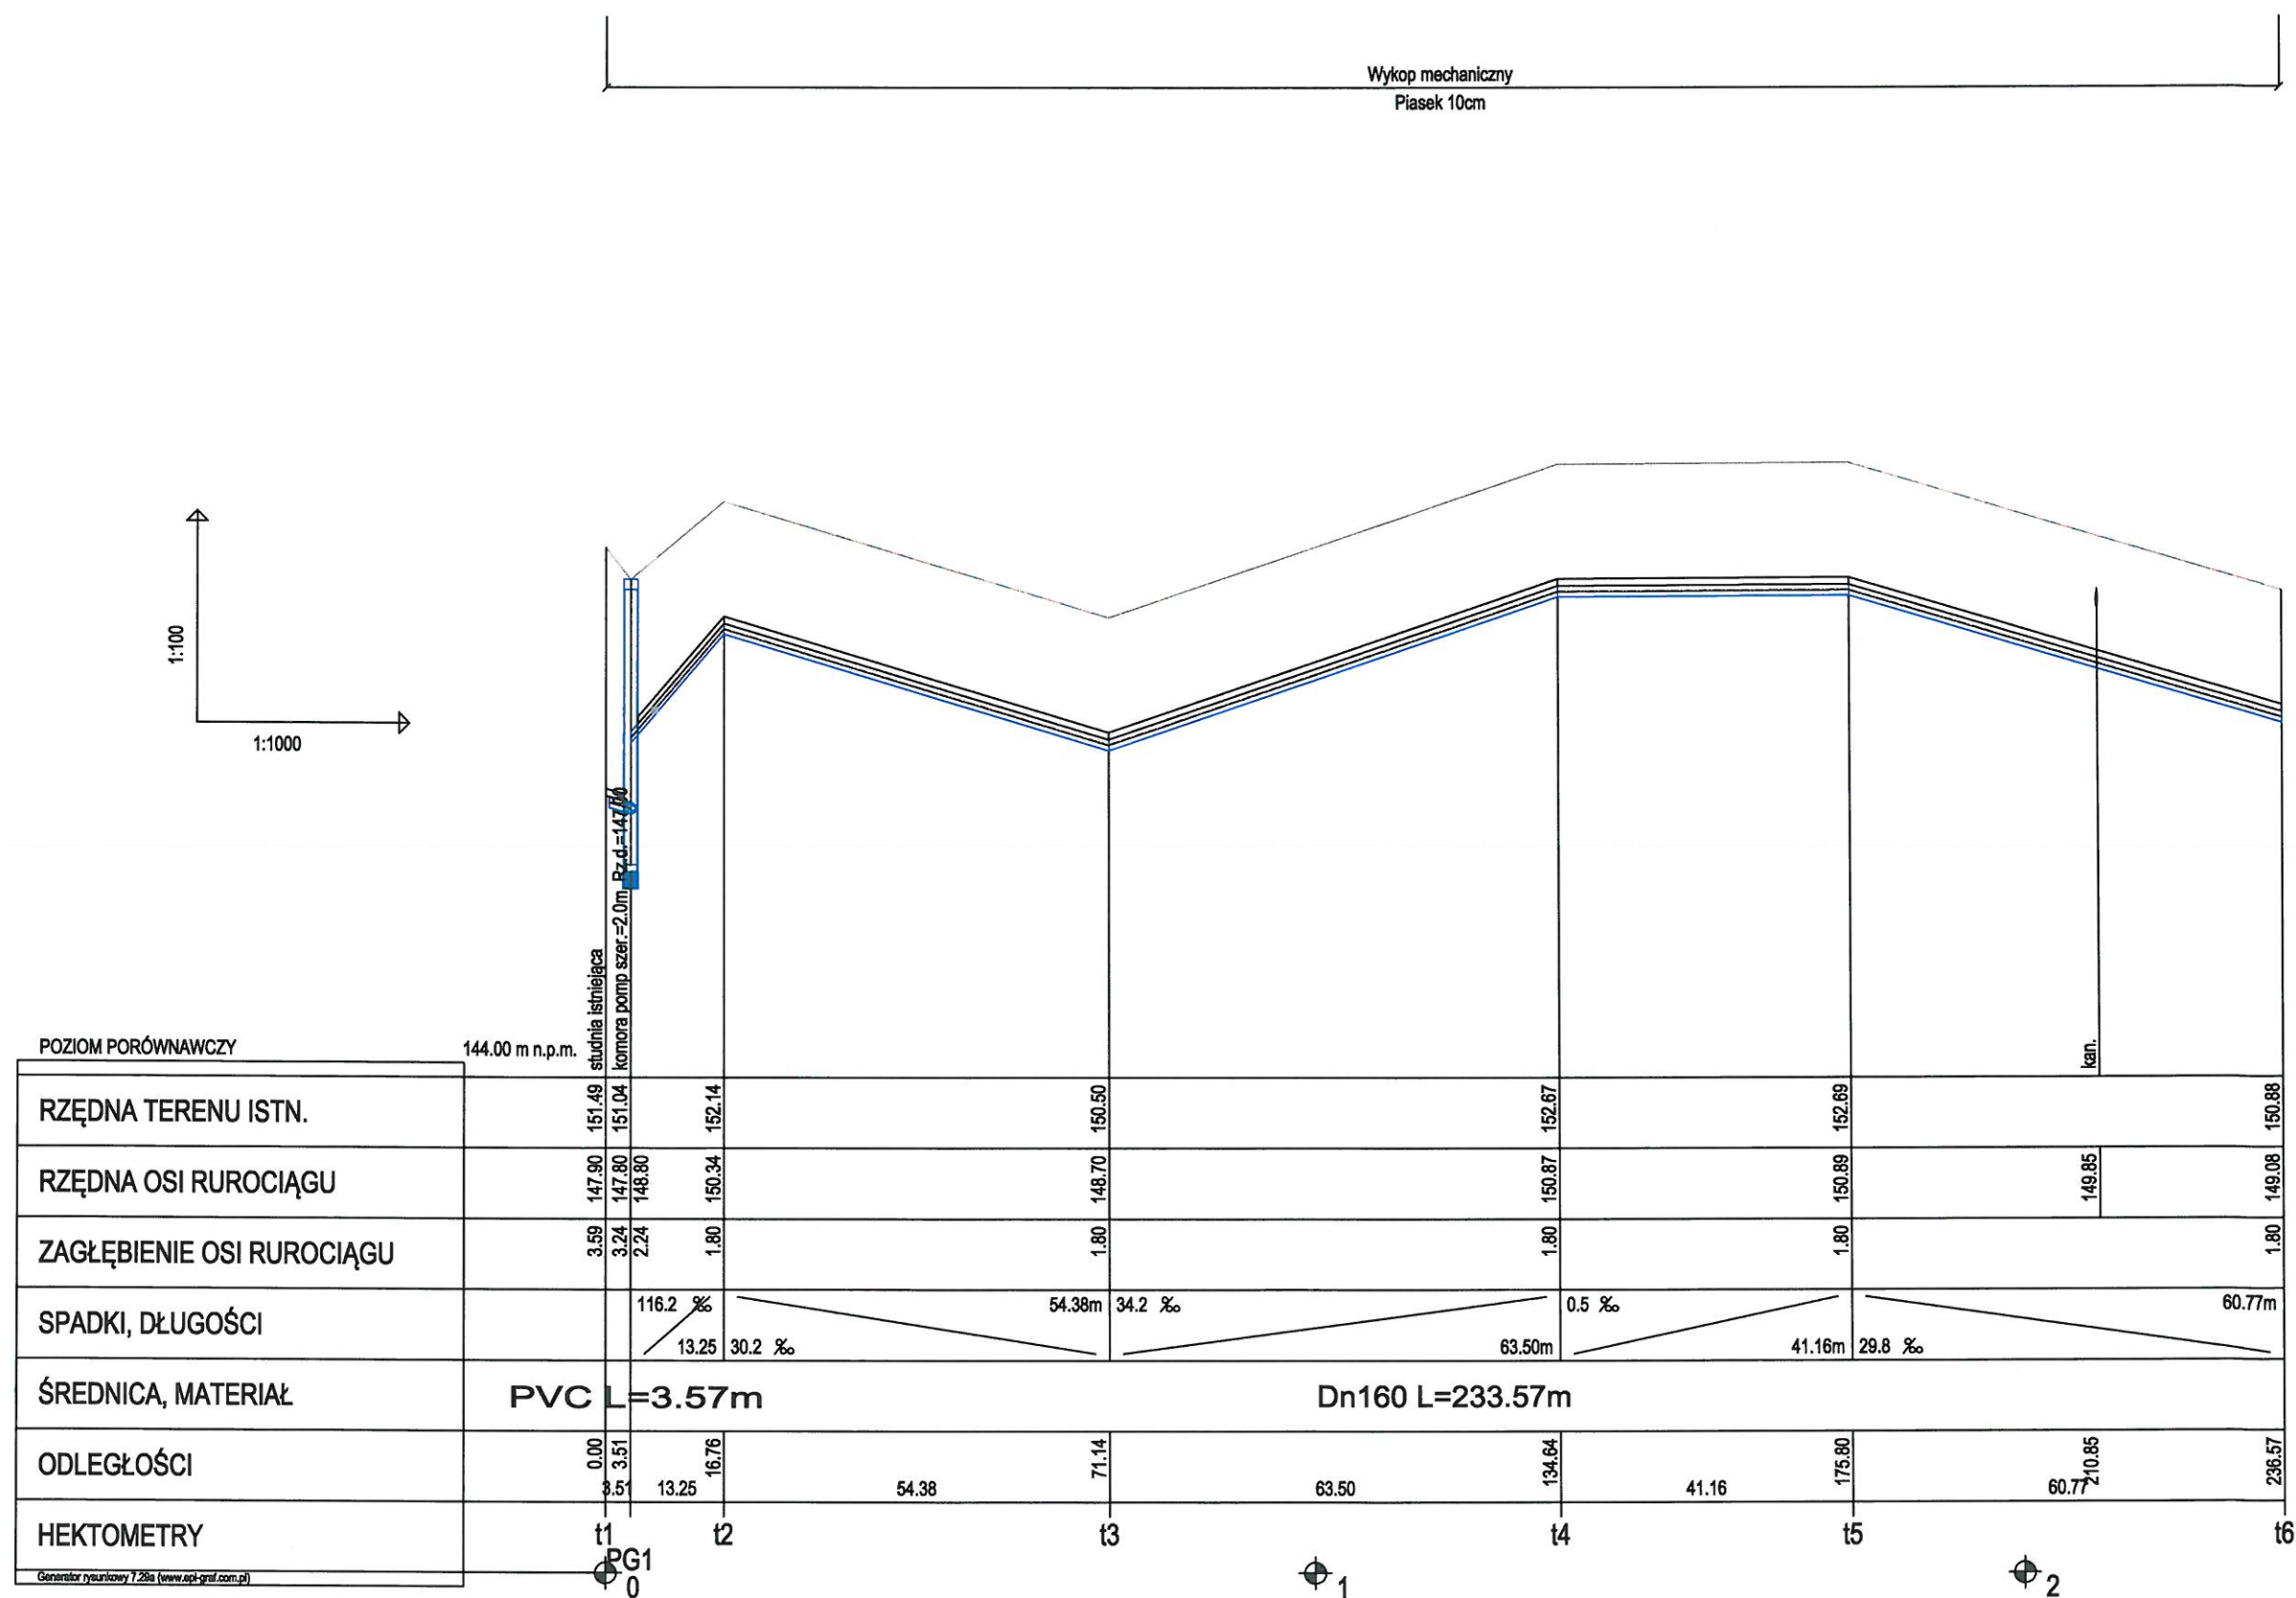

ZAKŁAD OBSŁUGI INWESTYCJI "KOMPLEX-BUD"	
11-500 Giżycko, ul. Królowej Jadwigi 18C/4, tel./fax. 87 428 50 13	
Tytuł opracowania	Rozbudowa sieci wodociągowej i kanalizacyjnej z przebudową przepompowni ścieków dla potrzeb Strefy Uzdrawiskowej w Gołdapi
Obiekt	Profil podłużny kanalizacji sanitarnej tłocznej PG1 - 16
Nr rys.	31
Skala	1:100/1:1000
Inwestor	Przedsiębiorstwo Wodociągów i Kanalizacji Sp. z o.o.
ul. Gen. Sikorskiego 9 A, 19-500 Gołdapi	
Projektant:	mgr inż. Marta Skarżyńska-Stańczyk upr. Nr SUW-31/91/03
Branża	S
P.T.	paź-20
Sprawdził:	mgr inż. Jan Giedziuszewicz upr. Nr WAM/0026/PWOS/03

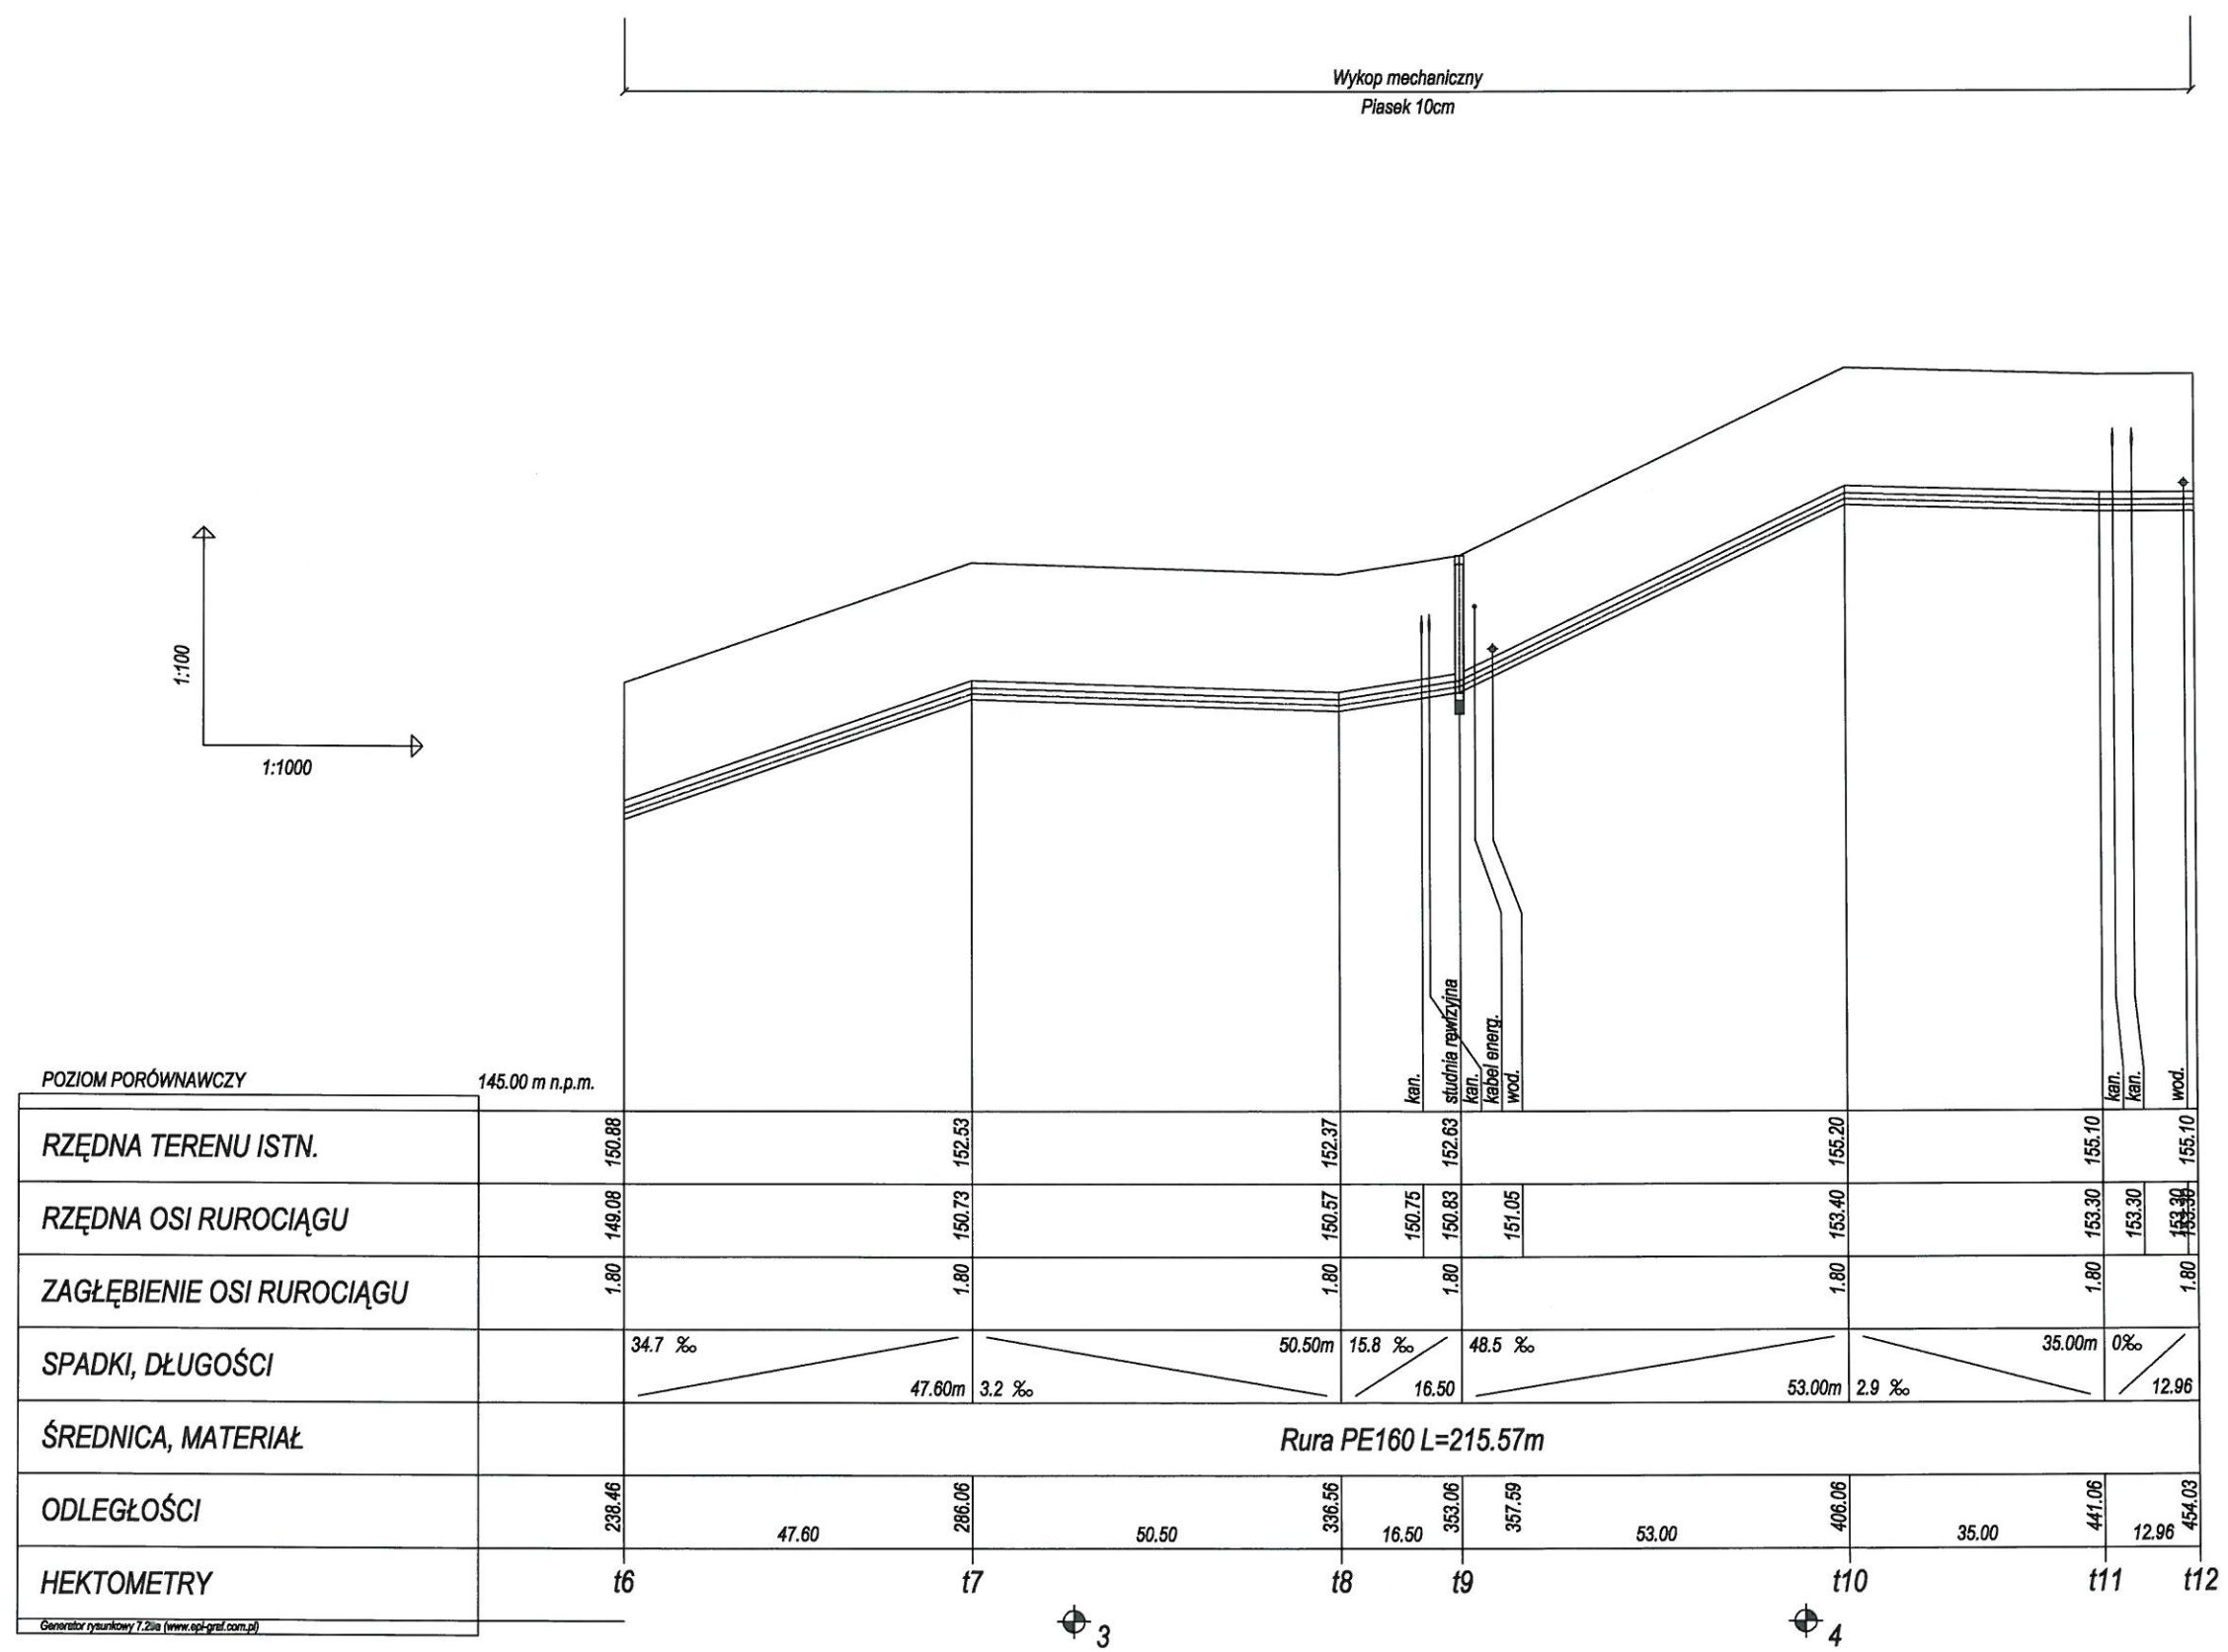

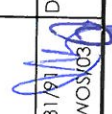ZAKŁAD OBSŁUGI INWESTYCJI "KOMPLEX-BUD"			
11-500 Giżycko, ul. Królowej Jadwigi 18C/4, tel./fax. 87 428 50 13			
Tytuł opracowania	Rozbudowa sieci wodociągowej i kanalizacyjnej z przebudową przepompowni ścieków dla potrzeb Strefy Uzdrawiskowej w Gołdapi		
Obiekt	Profil podłużny kanalizacji sanitarnej łocznej t6-t12	Nr rys.	32
Investor	Przedsiębiorstwo Wodociągów i Kanalizacji Sp. z o.o.	Skala	1:100/1:1000
Branża	ul. Gen. Sikorskiego 9 A, 19-500 Gołdapi	Data	paź-20
S	Projektant: mgr inż. Marta Skarżyńska-Stanczyk upr. Nr SUW-31/91		
P.T.	Sprawdził: mgr inż. Jan Giedziuszewicz upr. Nr WAM/0026/PWOS/03		

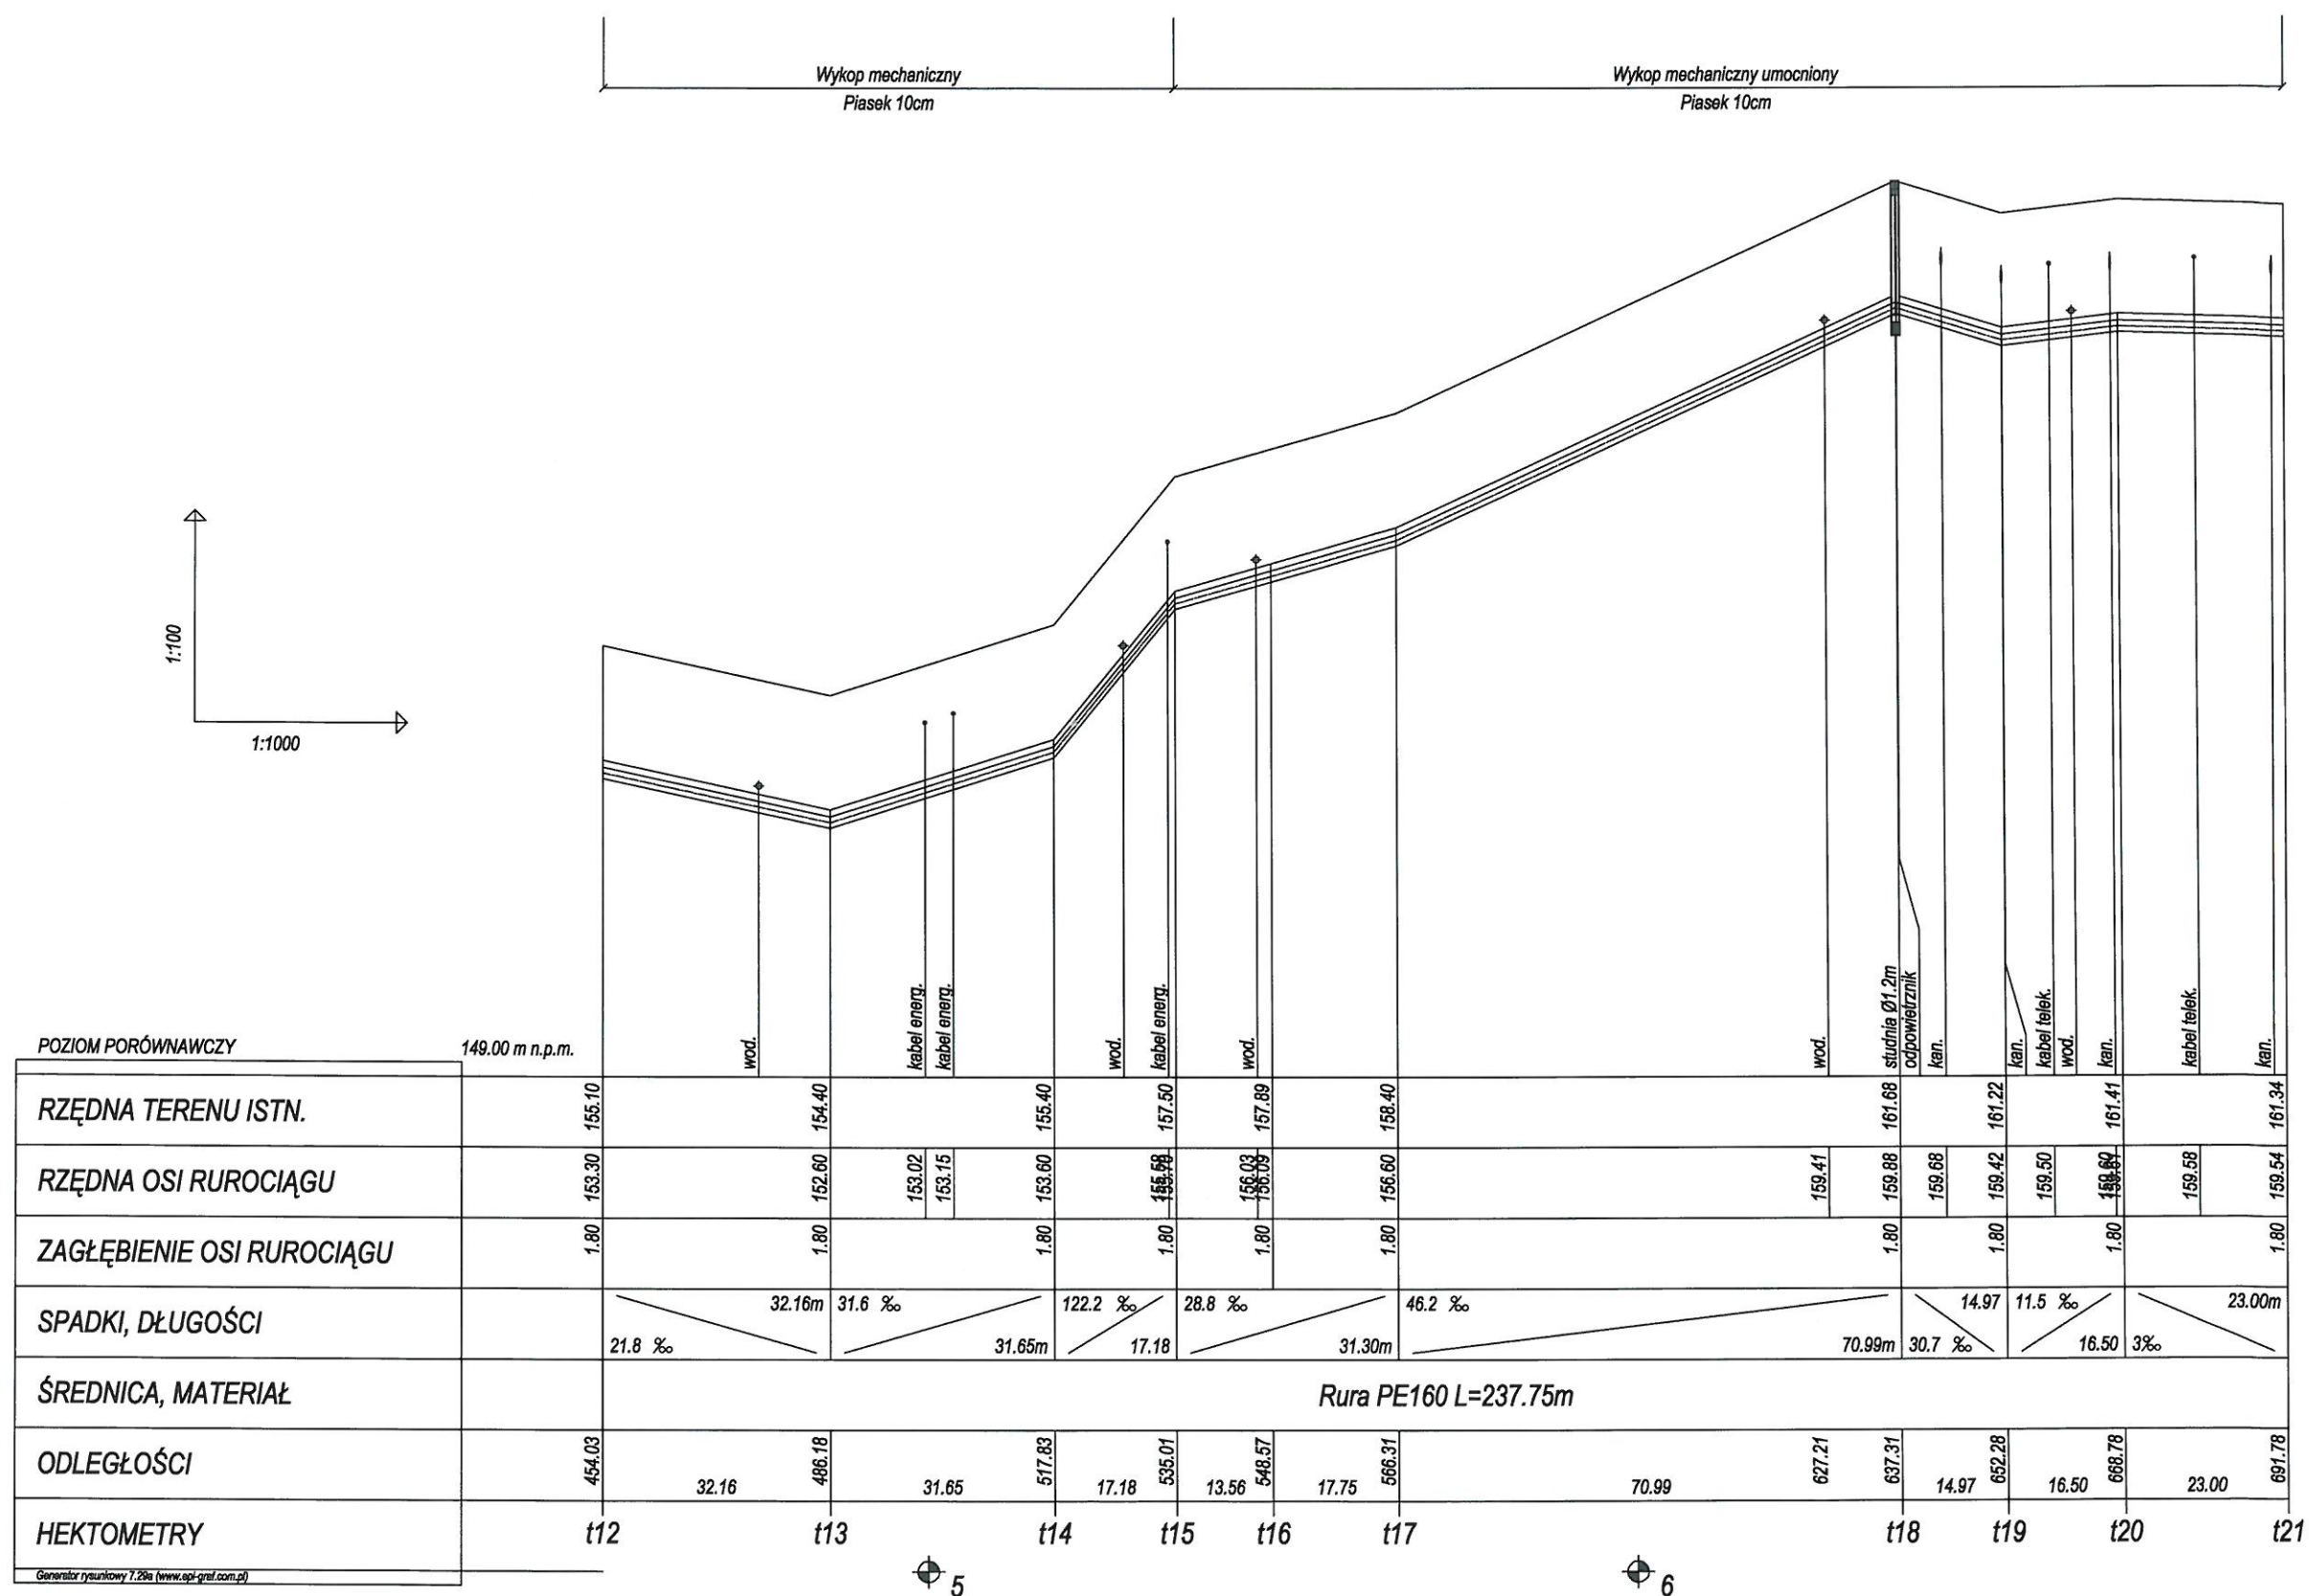

ZAKŁAD OBSŁUGI INWESTYCJI "KOMPLEX-BUD"			
11-500 Grzycko, ul. Królowej Jadwigi 18C/4, tel./fax. 87 428 50 13			
Tytuł opracowania		Rozbudowa sieci wodociągowej i kanalizacyjnej z przebudową przepompowni ścieków dla potrzeb Strefy Uzdrawiskowej w Gołdapi	
Obiekt	Profil podłużny kanalizacji sanitarnej tłocznej t12-t21		
Investor	Nr rys. 33		
Branża	Skala		
	1:100/1:1000		
	Data		
	paź-20		
S	P.T.	Data	
Sprawdził:		mgr inż. Jan Giedziuszewicz upr. Nr WAM/0026/PWOS/03	
Projektant:		mgr inż. Marta Skarżyńska-Staniszczuk upr. Nr SUW-31/91	
ul. Gen. Sikorskiego 9 A, 19-500 Gołdapi		Przedsiębiorstwo Wodociągów i Kanalizacji Sp. z o.o.	

