MAPA DO CELÓW PROJEKTOWYCH

Oznaczenie kancelaryjne zgłoszenia przy geodezyjnej: GN.6640.2.426.2019

Obiekt: Przystań MOSiR - Ośrodek "Leśny Zakątek"

Jednostka ewidencyjna: gmina	281803_4 Miasto Goldap woj.: warmińsko - mazurskie
Obręb ewidencyjny:	0001 Goldap ARKUSZ 4
Skala mapy	1 : 500
Nazwa układu współrzędnych płaskich układu wysokości	2000/21 Kronsztadt 86
Oznaczenia granic obszaru, który był przedmiotem aktualizacji	nie badano
Informacje o służebnościach gruntowych mających wpływ na zagospodarowanie gruntów, zlokalizowanych w granicach projektowanej inwestycji	nie badano
Data opracowania mapy	29-08-2019r.

Usługi Geodezyjno-Kartograficzne
Mirosław Niedzielko
19-400 Olecko, ul. Leśna 12
tel 847-149-11-02 nr konta 28 1240 1876
tel. 87 520 32 70 kom. 609 849 841
TECHNIK GEODETA
Mirosław Niedzielko
nazwa i imię i nazwisko wykonawcy

GEODETA UPRAWNIONY
Andrzej Kamiński
nr uprawnień i podpis geodety

Niniejsza mapa sporządzona na podstawie materiałów archiwalnych i nowopowstałych/pomierzonych z roku 2019 stanowiących zasadniczą treściową jest zgłoszona przez zainteresowanego wniosków urządzeń podziemnych celem inwentaryzacji zasobów geodezyjnych.
Przed wykonaniem na niniejszej mapie projektu podziemnych na wniosku są istnieją w terenie urządzeń podziemnych o których brak informacji w środkach branżowych i na zasoby zgłaszającego o czasie inwentaryzacji.
Uwagi! Użytki gruntowe wyrysowe na niniejszej mapie kolorem zielonym przedmiotem tylko użytkowania zgodny z ewidencją gruntów na dzień sporządzenia mapy.

Szkic orientacyjny
skala 1 : 10 000

Przyjęto do zasobu
Nr 1918.2019.400
dn. 04.09.2019r.
Z up. STAROSTY
mgr inż. Ewa Baran
PODINSPEKTOR
w Wydziale Geodezji i Nieruchomości

STAROSTA GOŁDAPSKI
Zatwierdzono na rok 2019
Data zatwierdzenia mapy: 17.09.2019
Z up. STAROSTY
mgr inż. Karolina Jagłowicz
PRZEWODNICZĄCA
ZESPOŁU ZADANIOWEGO

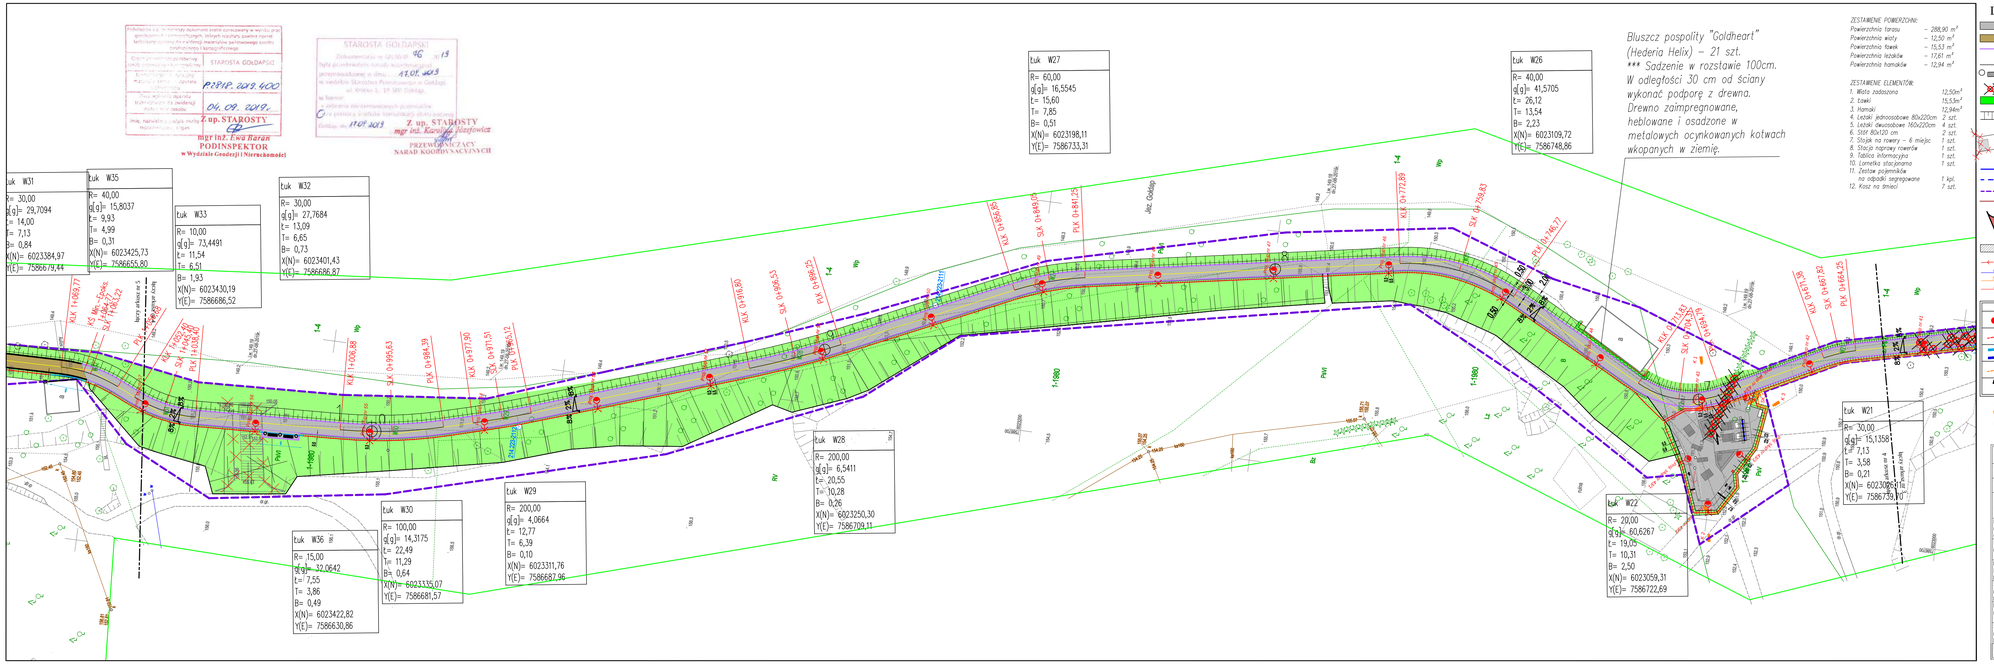
tuk W31
R= 30,00
g(g)= 29,7094
t= 14,00
T= 7,13
B= 0,84
X(N)= 6023384,97
Y(E)= 7586679,44
tuk W35
R= 40,00
g(g)= 15,8037
t= 9,93
T= 4,99
B= 0,31
X(N)= 6023425,73
Y(E)= 7586655,80
tuk W33
R= 10,00
g(g)= 73,4491
t= 11,54
T= 6,51
B= 1,93
X(N)= 6023430,19
Y(E)= 7586686,52
tuk W32
R= 30,00
g(g)= 27,7684
t= 13,09
T= 6,65
B= 0,73
X(N)= 6023401,43
Y(E)= 7586686,87
tuk W27
R= 60,00
g(g)= 16,5545
t= 15,60
T= 7,85
B= 0,51
X(N)= 6023198,11
Y(E)= 7586733,31
tuk W26
R= 40,00
g(g)= 41,5705
t= 26,12
T= 13,54
B= 2,23
X(N)= 6023109,72
Y(E)= 7586748,86
tuk W28
R= 200,00
g(g)= 6,5411
t= 20,55
T= 10,28
B= 0,26
X(N)= 6023250,30
Y(E)= 7586709,11
tuk W29
R= 200,00
g(g)= 4,9864
t= 12,77
T= 6,39
B= 0,10
X(N)= 6023311,76
Y(E)= 7586687,96
tuk W30
R= 100,00
g(g)= 14,3175
t= 22,49
T= 11,29
B= 0,64
X(N)= 6023335,07
Y(E)= 7586681,57
tuk W36
R= 15,00
g(g)= 32,0642
t= 7,55
T= 3,86
B= 0,49
X(N)= 6023422,82
Y(E)= 7586630,86
tuk W22
R= 20,00
g(g)= 60,6267
t= 19,05
T= 10,31
B= 2,50
X(N)= 6023059,31
Y(E)= 7586722,69
tuk W21
R= 30,00
g(g)= 15,1358
t= 7,13
T= 3,58
B= 0,21
X(N)= 6023062,81
Y(E)= 7586739,10
Bluszcz pospolity "Goldheart" (Hederia Helix) – 21 szt.
*** Sadzenie w rozstawie 100cm.
W odległości 30 cm od ściany wykonać podporę z drewna.
Drewno zaimpregnowane, heblowane i osadzone w metalowych ocynkowanych kotwach wkopanych w ziemię.
ZESTAWIENIE POWIERZCHNI:
Powierzchnia torusu – 288,90 m²
Powierzchnia wiaty – 12,50 m²
Powierzchnia tłuczki – 15,51 m²
Powierzchnia istniejąca – 17,61 m²
Powierzchnia hamaków – 12,34 m²
ZESTAWIENIE ELEMENTÓW:
1. Wiata zadaszona 12,50m²
2. Ławki 15,53m²
3. Hamaki 12,34m²
4. Leżaki jednoosobowe 80x220cm 2 szt.
5. Leżaki dwuosobowe 160x220cm 4 szt.
6. Stół 80x120 cm 2 szt.
7. Stojak na rowery – 6 miejsc 1 szt.
8. Stacja naprawy rowerów 1 szt.
9. Tablica informacyjna 1 szt.
10. Lornetka stacjonarna 1 szt.
11. Zestaw pojemników na odpady segregowane 1 kpl.
12. Kosz na śmieci 7 szt.
LEGENDA:
- projektowana nawierzchnia ścieżki pieszo - rowerowej mineralno-epoksydowa wodoprzepuszczalna o gr.min.2,5cm
- projektowana nawierzchnia nieutwardzona pieszo - rowerowa z mieszanki ogrzewanej żwirowo-gliniastej 0/20mm o gr.10cm (zeren 8.x)
- projektowane krawężnie z obrzeży betonowych 8x30cm na podsypce cementowo - piaskowej
- projektowana krawężń pobocza
- projektowane ławki-ślusz, i kosze na odpady-10szt.
- drzewa przewidziane do usunięcia
- projektowana warstwa humusu o gr.10cm (zielenice)
- projektowane skarpy
- istniejące schody przewidziane do rozbiórki
- projektowany krawężnik 15x30 na ławie betonowej C12/15
- projektowany krawężnik 15x22 na ławie betonowej C12/15
- granice terenu opracowania
- istniejące obrzeże 8x30 - do pozostawienia
- połączenie istniejącej ścieżki z projektowaną ścieżką z kostki brukowej o gr.8cm o wym.ok.12x14cm z górną powierzchnią płaską w kolorze czerwonego - kolor i rodzaj kostki należy dobrać do wzoru istniejącej nawierzchni ścieżki
- projektowane miejsce obsługi rowerzystów (MOR)
- istniejące słupy energetyczne
- istniejący wodociąg
- istniejące kable telefoniczne
- istniejące kable elektryczne
Przełożenie linii napowietrznej
Przełożenie studni SKT
Przełożenie kabla SKT
Przełożenie kabla SKE
Przełożenie kabla SKE
Przełożenie kabla SKE