



Ławki z masażem 22st.

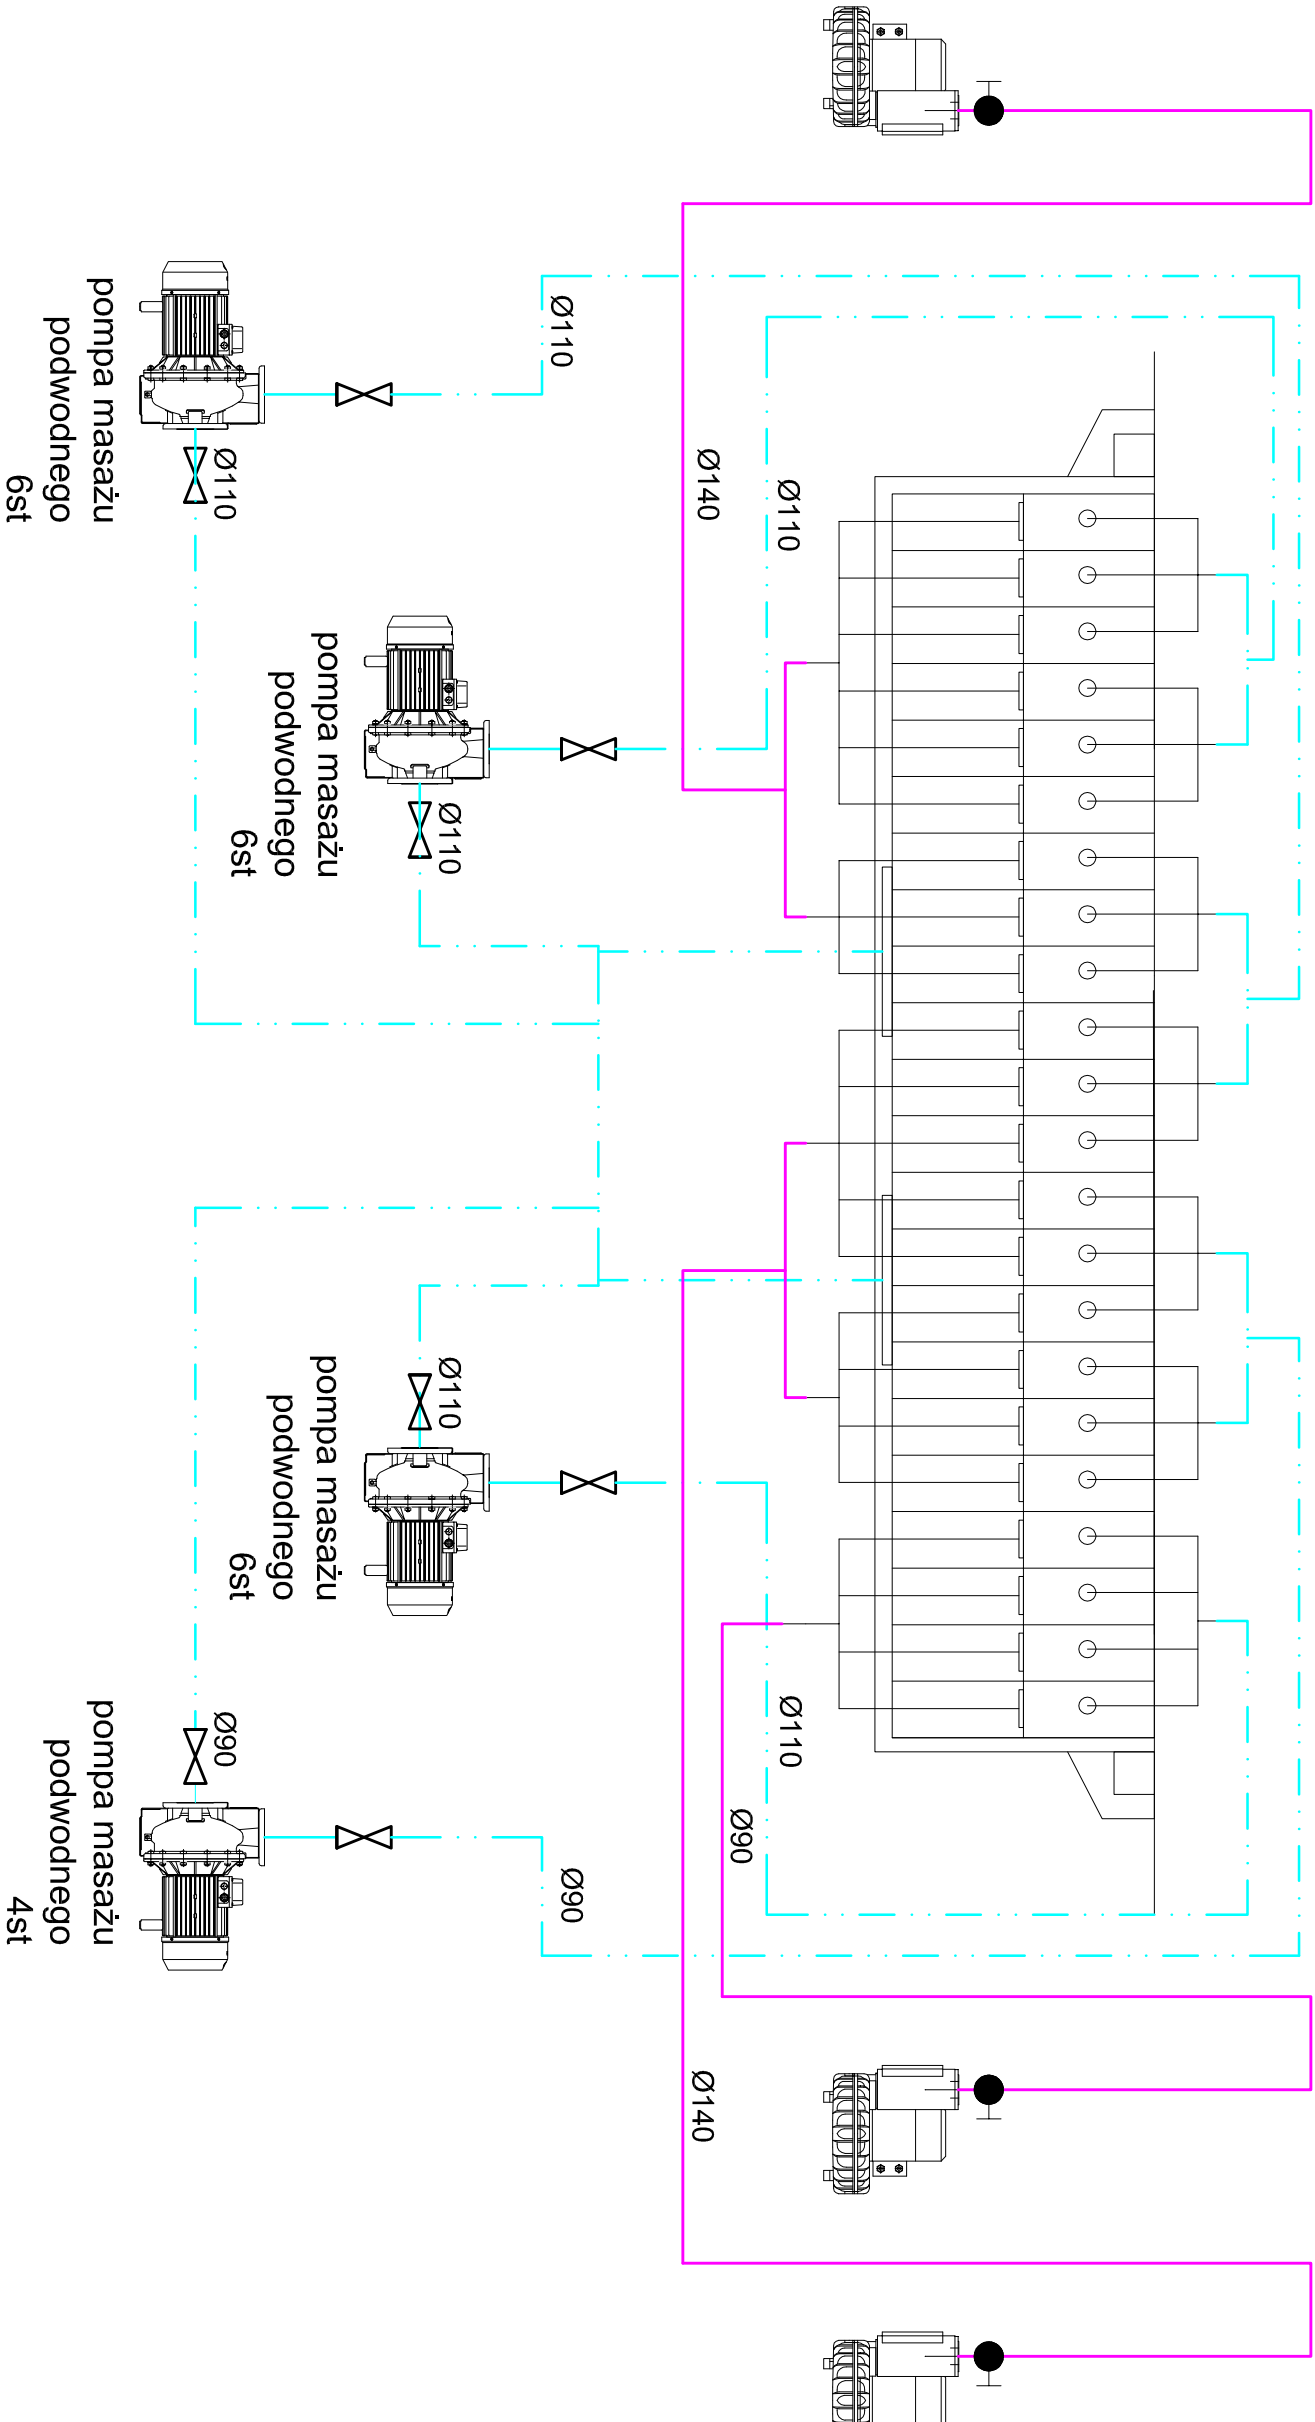

<div>PRACOWNIA PROJEKTOWA "VITARO"</div> <div></div>			
Investycja	Budowa budynku Zakładu Przyrodoleczniczego w Uzdrowisku Gołdap wraz z zagospodarowaniem terenu i infrastruktura towarzyszącą na dz. nr ewid. 1989/6 oraz cz. dz. 1987, 1981.		Data: 05.III.2018
Adres inwestycji	Dz. nr ewid. 1989/6 oraz cz. dz. 1987, 1981; 19-500 Gołdap Obnrp.: 0001 GOLDA-P; Jednostka ewidencyjna: 281803_4 MIASTO GOLDA-P		Skala BS
Investor	Gmina Gołdap		Nr rys: TB-PW-07
Adres inwestora	Pl. Zwycięstwa 14, 19-500 Gołdap		Branża / Etap TB / PW
Temat rysunku	SCHEMAT ATRAKCJI BASENU REKREACYJNEGO		Podpis:
Technologia Basenowa	Projektant	mgr inż. Katarzyna Niesińczuk nr upr. SLK/2924/POOS/09 Upr. bud. do projekt. bez ograniczeń w spec. instalacji w zakresie sieci, instalacji i urządzeń cieplnych, went., gazowych, wodociągowych i kanalizacyjnych	
	Sprawdzający	mgr inż. Krzysztof Niesińczuk Nr upr. SLK/2923/POOS/09 Upr. bud. do projekt. bez ograniczeń w spec. instalacji w zakresie sieci, instalacji i urządzeń cieplnych, went., gazowych, wodociągowych i kanalizacyjnych	