



stężenia ST-2 szt.20

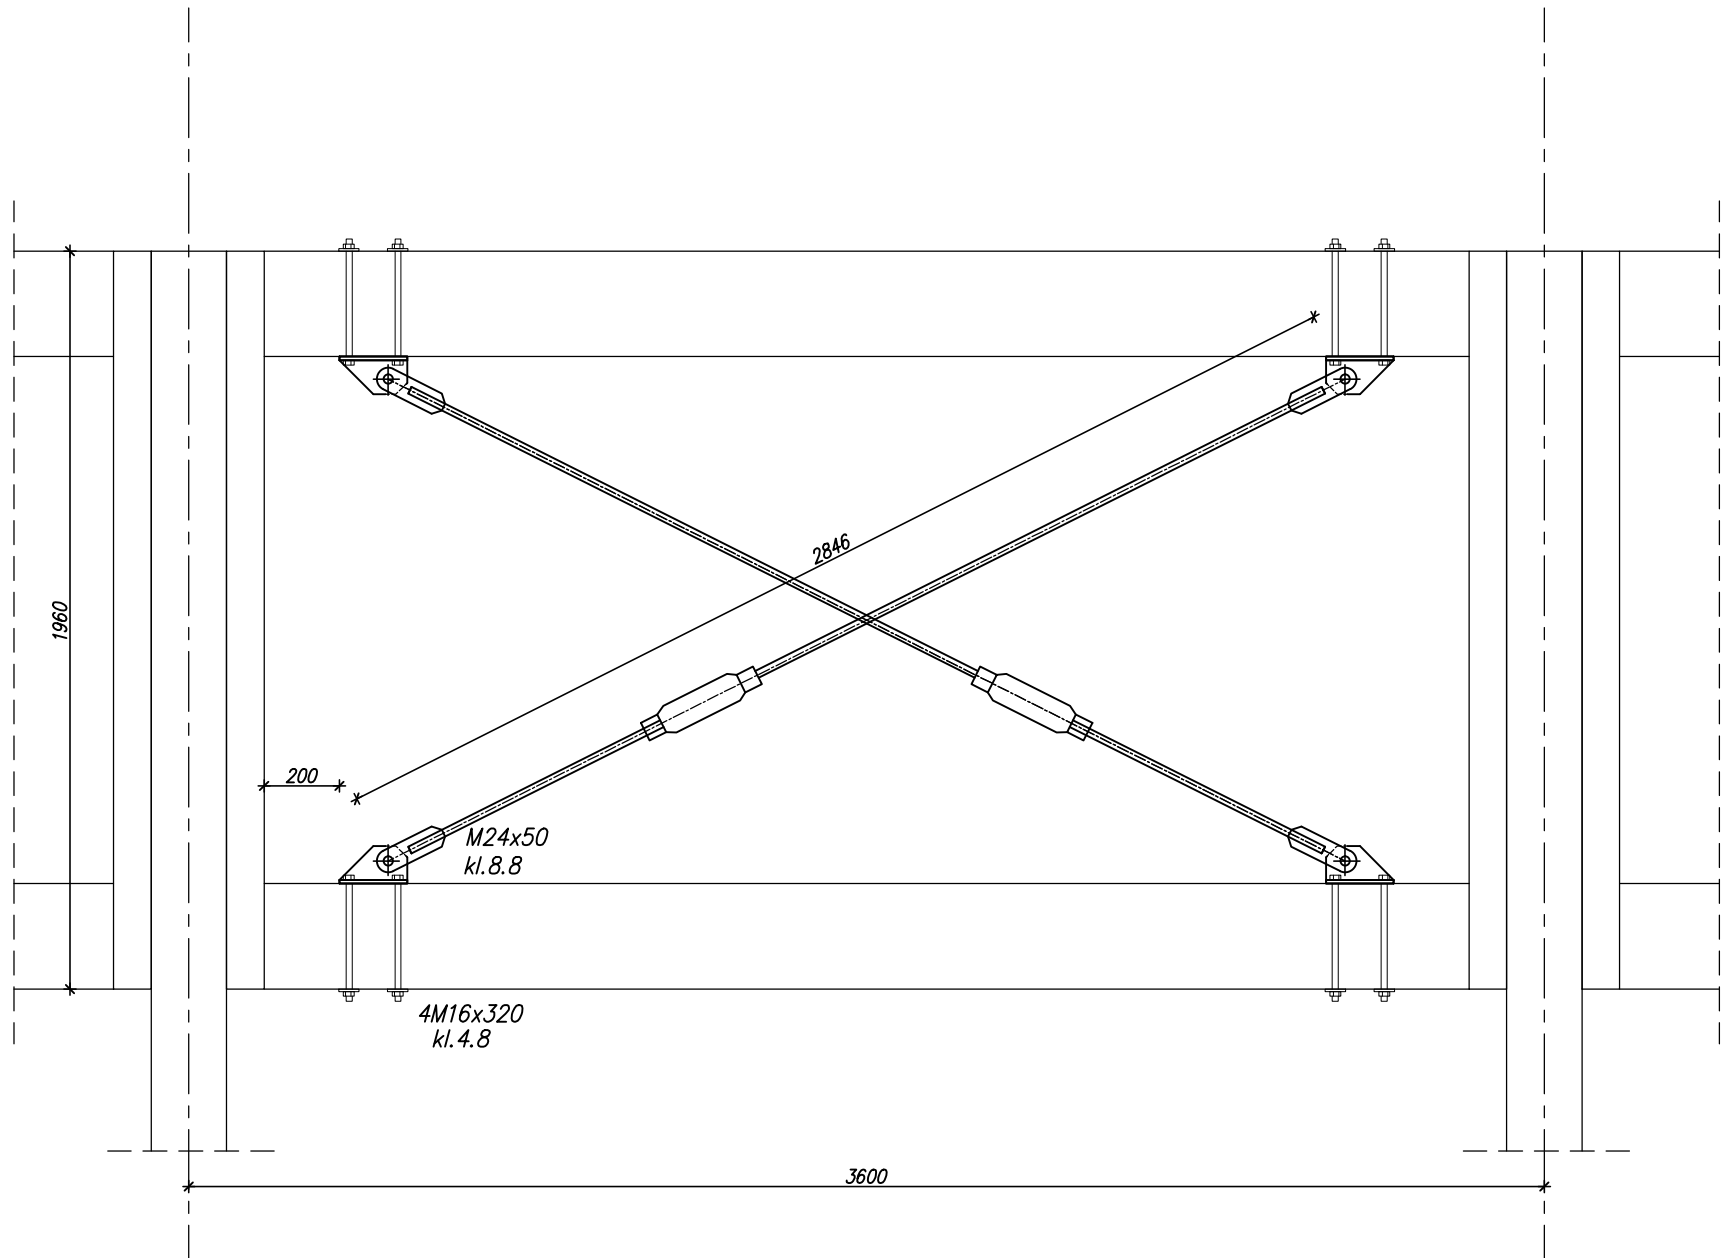


POZ.	LICZBA	OPIS	DLUGOSC	CIEZAR JEDN.	CIEZAR 1 szt.	CIEZAR CALKOWITY	MATERIAL	UWAGI
	[szt.]	[mm]	[mm]	[kg]	[kg]	[kg]		
ELEMENT ST-2 20szt.								
1	4	BL.12x120	180	11.3	2.03	8.14	S235	
2	4	BL.16x90	180	11.3	2.03	8.14	S235	
3	4	BL.16x60	195	7.54	1.47	5.9	S235	
4	2	PRĘT 20	2850	2.47	7.0	14.1	S355	
RAZEM [kg]:						36.3	x 20szt. = 726	

NORMALIA								
1	M16+n+p duża	L=320	kl.4.8	szt. 16	szt.	szt. 320		
2	M24+n+2p	L=50	kl.8.8	szt. 4	x 20 szt.	szt. 80		
3	śruba rzymska M20			szt. 2		szt. 40		

elementy 1:20

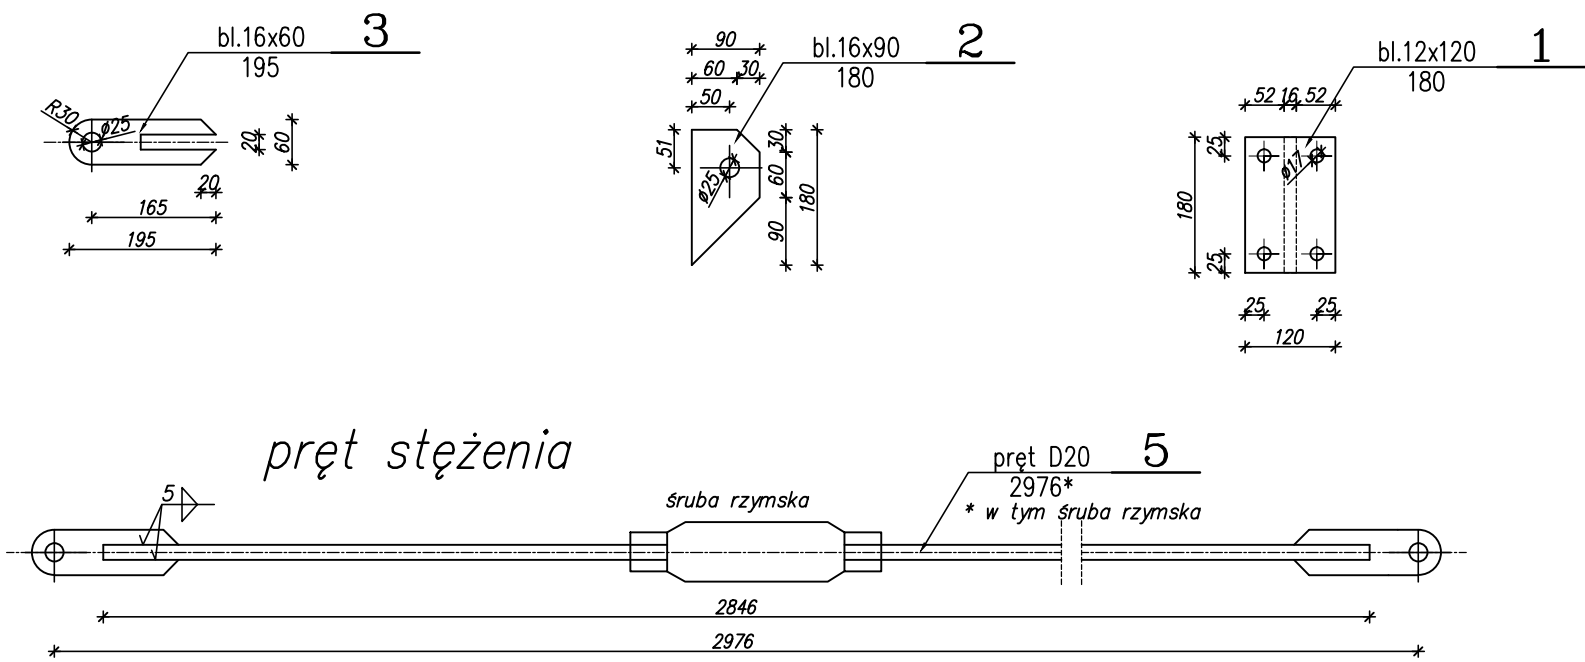

	,		,
0	PW		28.12.2021
wydanie	opis		data
<b>BIURO KONSTRUKCYJNE FCJ</b>  www.fcj.com.pl fcj@fcj.com.pl 90-203 ŁÓDŹ, ul. POMORSKA 41 tel. 42 633 1230		TYTUŁ OPRACOWANIA BUDOWA BUDYNKU ZAKŁADU PRZYRODOLECZNICZEGO W UZDROWISKU GOŁDAP DZ.EW.1989/6, CZ.DZ.1987,1981 OBRĘB 0001, GOŁDAP	
FAZA PROJEKT WYKONAWCZY UZUPEŁNIAJĄCY		INWESTOR Gmina Gołdap pl.Zwycięstwa 14, 19-500 Gołdap	
BRANŻA KONSTRUKCYJNO-BUDOWLANA			
ZAKRES TOM 1- NAPRAWA			
TYTUŁ RYSUNKU STĘŻENIA ST-2			
PROJEKTANT	mgr inż. SŁAWOMIR CZARKOWSKI upr.69/98/WŁ	SKALA	NR RYS
OPRACOWAŁ		1:20 A2	ND-3 rew.0
		DATA	
SPRAWDZIŁ	mgr inż. JACEK DOMAGAŁA upr.ŁÓD/3304/PWEKb/18	28.12.2021	