



NW-2 WZMOCNIENIE PŁYTY PODBASENIA skala 1:10

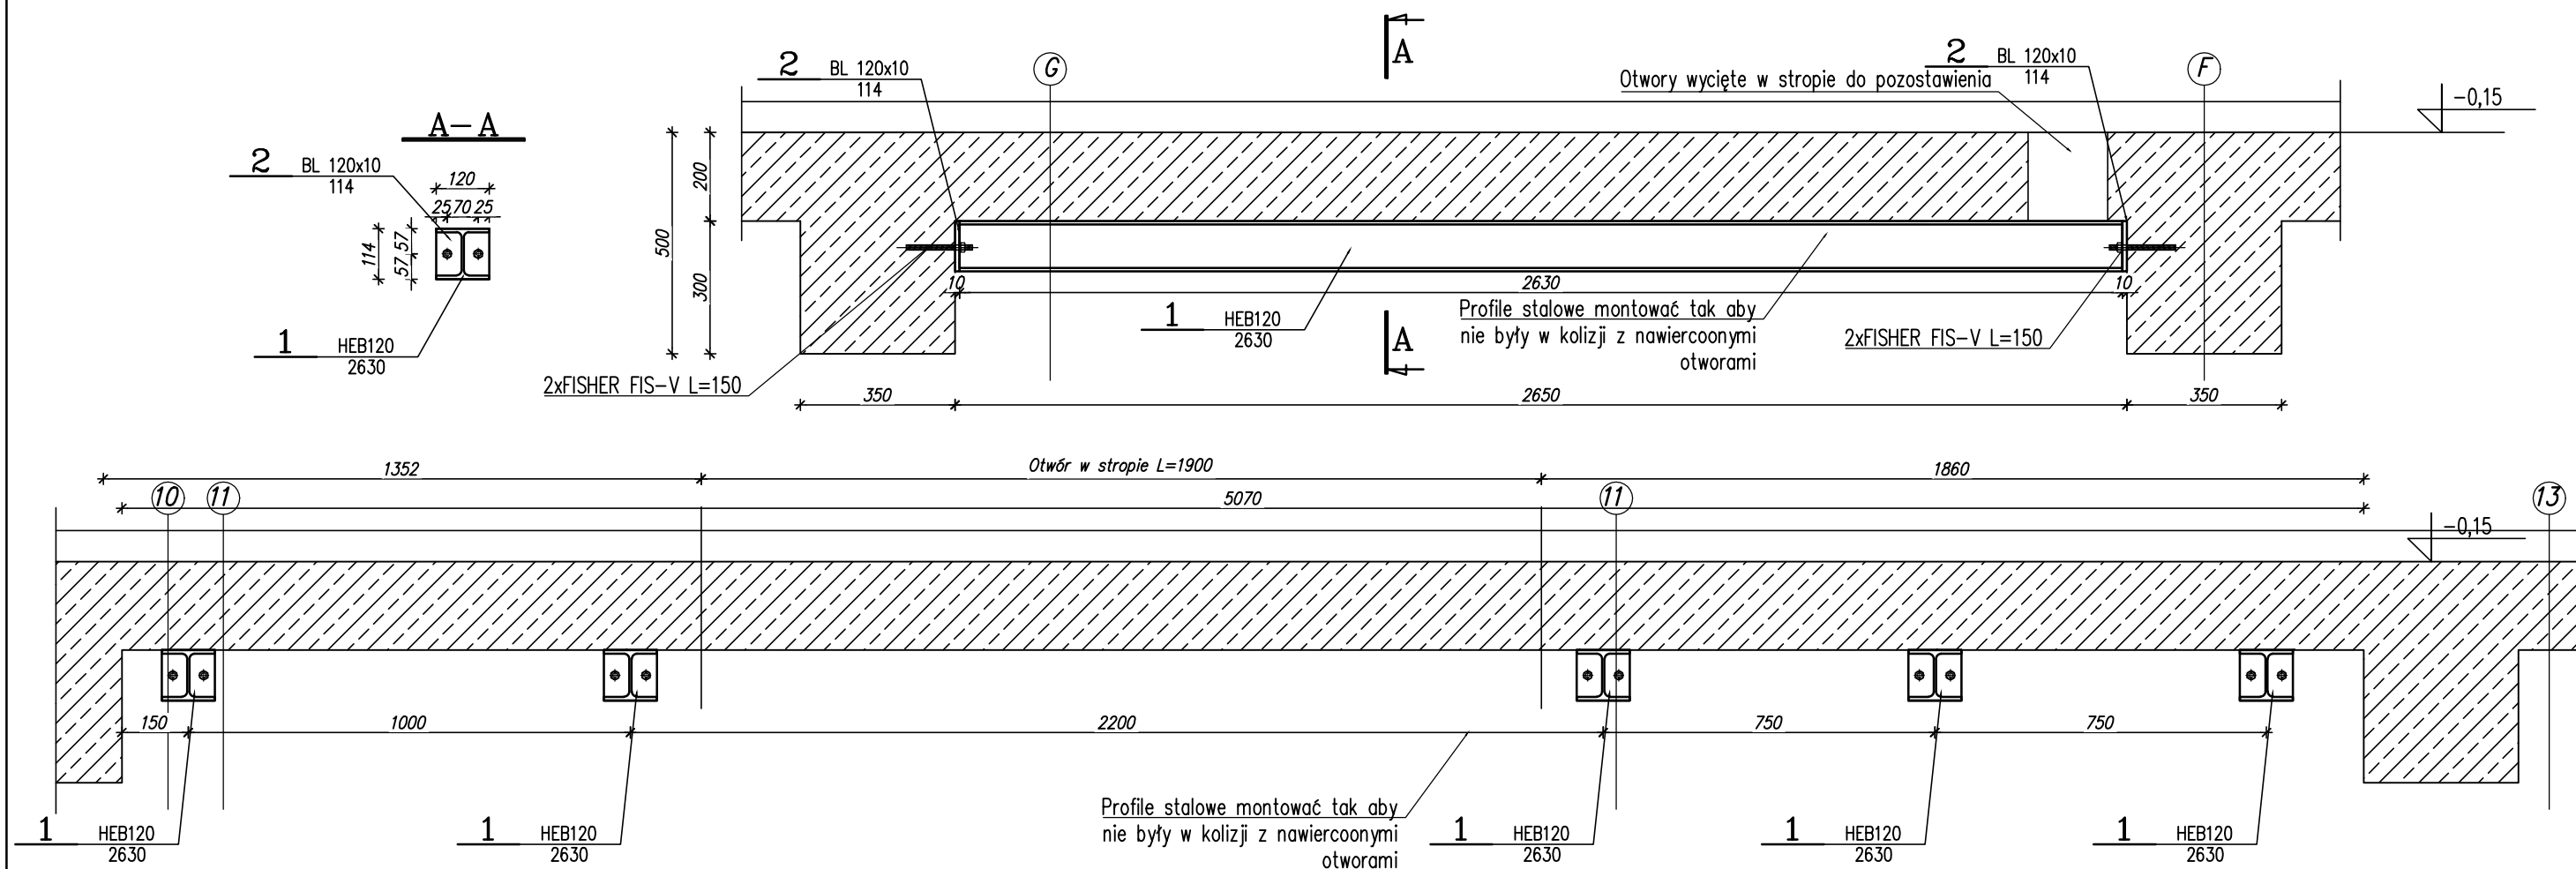

Lp.	ILOŚĆ	PROFIL	DŁUGOŚĆ	MASA JEDN.	MASA 1 SZT.	MASA OGÓŁEM	MATERIAŁ	UWAGI
	[szt.]		[mm]	[kg/m]	[kg]	[kg]		
1	5	HEB 120	2630	26,70	70,22	351,11	S235	
3	20	M12	150	1,20	0,18	3,60	kl.8.8	FIS-V
2	10	BL 10 x 120	114	9,42	1,07	10,74	S235	
MASA RAZEM					[kg]	365,44		
DODATEK NA SPOINY 1,8%					[kg]	6,58		
MASA OGÓŁEM 1 SZT.					[kg]	372,02		
MASA OGÓŁEM					1 SZT	[kg]	372,02	

- UWAGI
- Wymiary podano w mm.
  - Wymiary zweryfikować na budowie.
  - Wszystkie gabaryty i otworowanie elementów porównać z architekturą i pozostałymi branżami.
  - Wszystkie materiały budowlane i elementy wyposażenia muszą posiadać świadectwa dopuszczające je do użytkowania.
  - W razie wątpliwości lub rozbieżności należy bezwzględnie skontaktować się z projektantem konstrukcji i architektury.
  - Elementy stalowe zabezpieczyć farbami pożarowymi do R60

,	,	,	
0	PW	28.12.2021	
wydanie	opis	data	
<b>BIURO KONSTRUKCYJNE FCJ</b>  www.fcj.com.pl fcj@fcj.com.pl 90-203 ŁÓDŹ, ul. POMORSKA 41 tel 42 6331230		<b>TYTUŁ OPRACOWANIA</b> BUDOWA BUDYNKU ZAKŁADU PRZYRODOLECZNICZEGO W UZDROWISKU GOŁDAP DZ.EW.1989/6, CZ.DZ.1987,1981 OBRĘB 0001, GOŁDAP	
FAZA PROJEKT WYKONAWCZY UZUPEŁNIAJĄCY		INWESTOR Gmina Gołdap pl.Zwycięstwa 14, 19-500 Gołdap	
BRANŻA KONSTRUKCYJNO-BUDOWLANA			
ZAKRES TOM 1- NAPRAWA			
TYTUŁ RYSUNKU NW-2 WZMOCNIENIE PŁYTY PODBASENIA			
PROJEKTANT	mgr inż. SŁAWOMIR CZARKOWSKI upr.69/98/WŁ	SKALA	NR RYS  NK-2  rew.0
OPRACOWAŁ		1:15 A3	
		DATA	
SPRAWDZIŁ	mgr inż. JACEK DOMAGAŁA upr.LOD/3304/PWBKb/18	28.12.2021	