



# ELEKTRYCZNY SCHEMAT ZASILANIA

## PROJEKTOWANEGO OŚWIETLENIA

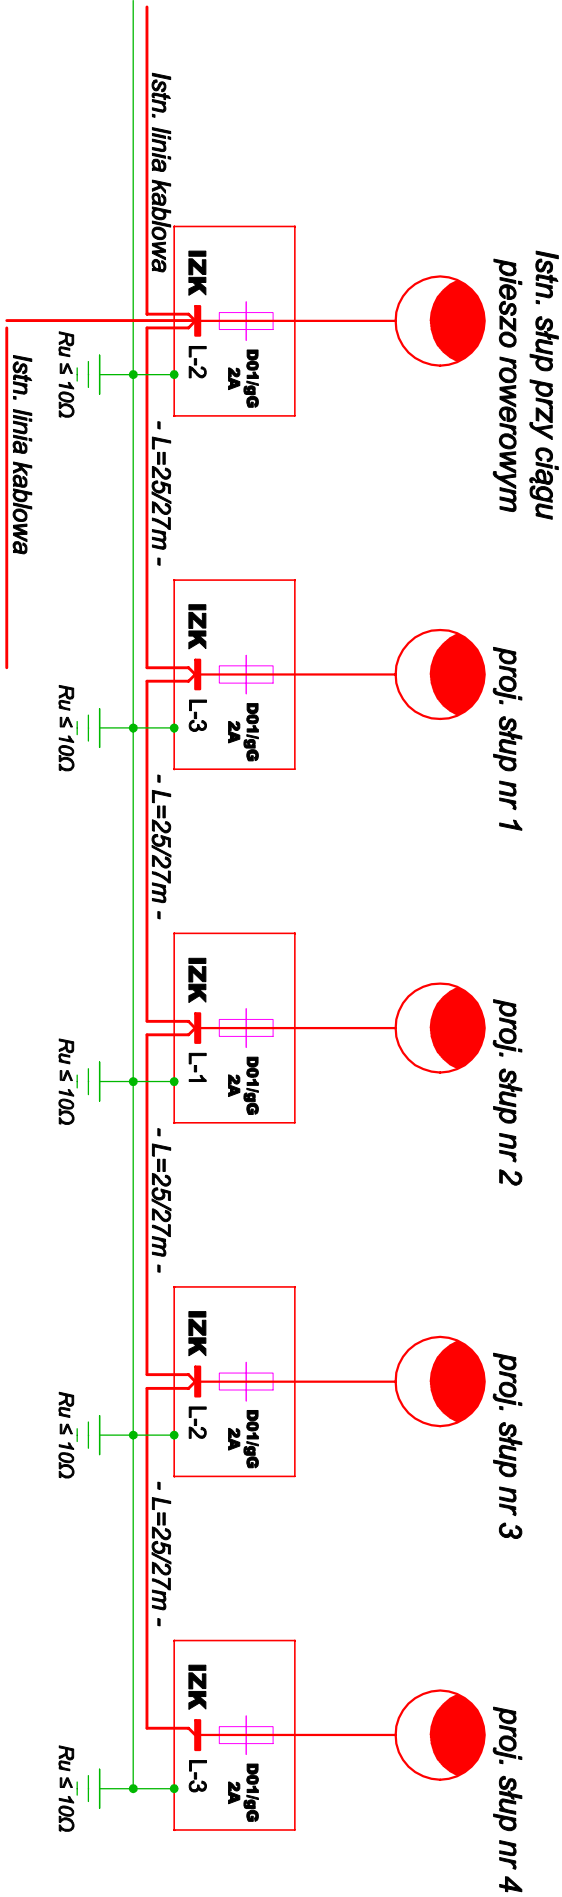

Projektowana oświetleniowa, energetyczna linia kablowa nN 0,4kV typu:  
- YAKXS 4x35mm<sup>2</sup>, L=100/110m + uzziemienie ochronne FeZn 25x4mm, L=100/104m,

- UWAGI:
- Zasilanie projektowanego oświetlenia odbywać się będzie z istniejącej SO.
  - Projektowaną linię wprowadzić i podłączyć do istniejącego słupa przy ciągu pieszo-rowerowym.
  - Systemem ochrony przeciwporażeniowej jest ochrona:
    - podstawowa: izolowanie części czynnych;
    - przy uszkodzeniu: samoczynne wyłączenie zasilania w określonym czasie; w układzie pracy sieci TN-C-S; uzupelniająca: samoczynne wyłączenie zasilania w określonym czasie w układzie sieciowym TN-C dla obwodów zasilających IZK w słupach oraz samoczynne wyłączenie zasilania w określonym czasie w układzie sieciowym TN-S dla obwodów zasilających oprawy oświetleniowe.

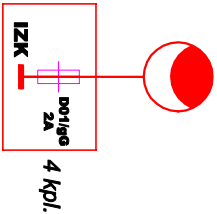

Projektowane słupy oświetleniowe 4 kpl. aluminiowe, proste,  
wysokość 5m,  
z oprawą oświetleniową LED 38W/4000K/IP66, oprawa  
montowana bezpośrednio na słupie

NAZWA OBIEKTU: Budowa ścieżki pieszo - rowerowej między ulicą Konstytucji 3-go maja, a ulicą Wojska Polskiego w Gotdapi			
ADRES OBIEKTU: Gmina Gotdap, obręb 0002 Gotdap dł.nr: 1223/28, 1223/27.			
INWESTOR: Gmina Gotdap Plac Zwycięstwa 14, 19-500 Gotdap			
TYTUŁ RYSUNKU: Schemat zasilania			
PROJEKTANT: inż.Stawomir Romanowski	SPECJALNOŚĆ, NR UPRAWNIENI: elektryczna, PDL/0104/PWOE/06	PODPIS:	
SPRAWDZAJĄCY: mgr inż.Marek Podsiad	SPECJALNOŚĆ, NR UPRAWNIENI: elektryczna, WAM/0178/PWOE/14	PODPIS:	
DATA OPRACOWANIA: czerwiec 2020r	SKALA RYSUNKU: 1:100	NR RYSUNKU: E-2	