MAPA DO CELÓW PROJEKTOWYCH

Oznaczenie kancelaryjne zgłoszenia pracy geodezyjnej: GN.6640.2.426.2019

Obiekt: Przystań MOSiR - Ośrodek "Leśny Zakątek"

Jednostka ewidencyjna: 281803_4 Miasto Gołdap gmina	pow.: gołdapski; woj.: warmińsko - mazurskie	
Obręb ewidencyjny: 0001 Gołdap		ARKUSZ 2
Skala mapy		1 : 500
Nazwa układu współrzędnych: płaskich prostokątnych	układu wysokościo:	2000/21 Kronsztadt 86
Oznaczenie granic obszaru, który był przedmiotem aktualizacji		
Informacje o stabilizowanych gruntowych znakach osnowy poziomej i wysokościowej oraz o punktach obserwacyjnych		nie dotyczy
Data opracowania mapy		29-08-2019r.

Usługi Geodezyjno-Kartograficzne Mirosław Niedziejko
19-402 Olecko, ul. Lelonka 12
NIP 847-149-11-02, REGON 281401876
tel. kom. 601 840 841, tel. kom. 501 840 841

TECHNIK GEODETA Mirosław Niedziejko

nazwa / imię i nazwisko wykonawcy

GEODETA UPRAWNIONY Mirosław Niedziejko Andrzej Jarmołowski

nr uprawnień i podpis geodety

Niniejszą mapę sporządzono na podstawie materiałów archiwalnych i ozwiązku z pracami geodezyjnymi z roku 2016. Oświadczam inwestora i wykonawcy jest zgłoszenie przed zakończeniem wszelkich urządzeń geodezyjnych celem zabezpieczenia ich przed zniszczeniem.
Zgodnie z art. 12 ust. 3 pkt 2 ustawy mapa uzyskanie podpisanie nie wydanie się ciemna w terenie urządzeń geodezyjnych z wyjątkiem tych, wkraczają w strefach bezpośrednio i nie stanowi odniesienie w części inwentaryzacji.
Usługi użycie gruntowe wykonane na wniosku mapie kolorem zielonym przedstawiono sposób użytkowania zgody z właścicielą gruntów na dzień sporządzenia mapy.

Szkic orientacyjny
skala 1 : 10 000

STAROSTA GOŁDAPSKI
Dokumentacja w zakresie ... została przyjęta do zasobu geodezyjno-kartograficznego w dniu 19.09.2019
w składzie Starostwa. Przechowywana w archiwum ... w Gołdapi, ul. 3 Maja 1, 19-500 Gołdap
w formie ...
Z up. STAROSTY
mgr inż. Karolina Józefowicz
GŁÓWNY SPECJALISTA
PRZYJĘŁO DNIA 19.09.2019
C... dnia 11.09.2019

STAROSTA GOŁDAPSKI
P.6810.249.400
04.09.2019
Z up. STAROSTY
mgr inż. Ewa Baran
PODINSPEKTOR
w Wydziale Geodezji i Nieruchomości

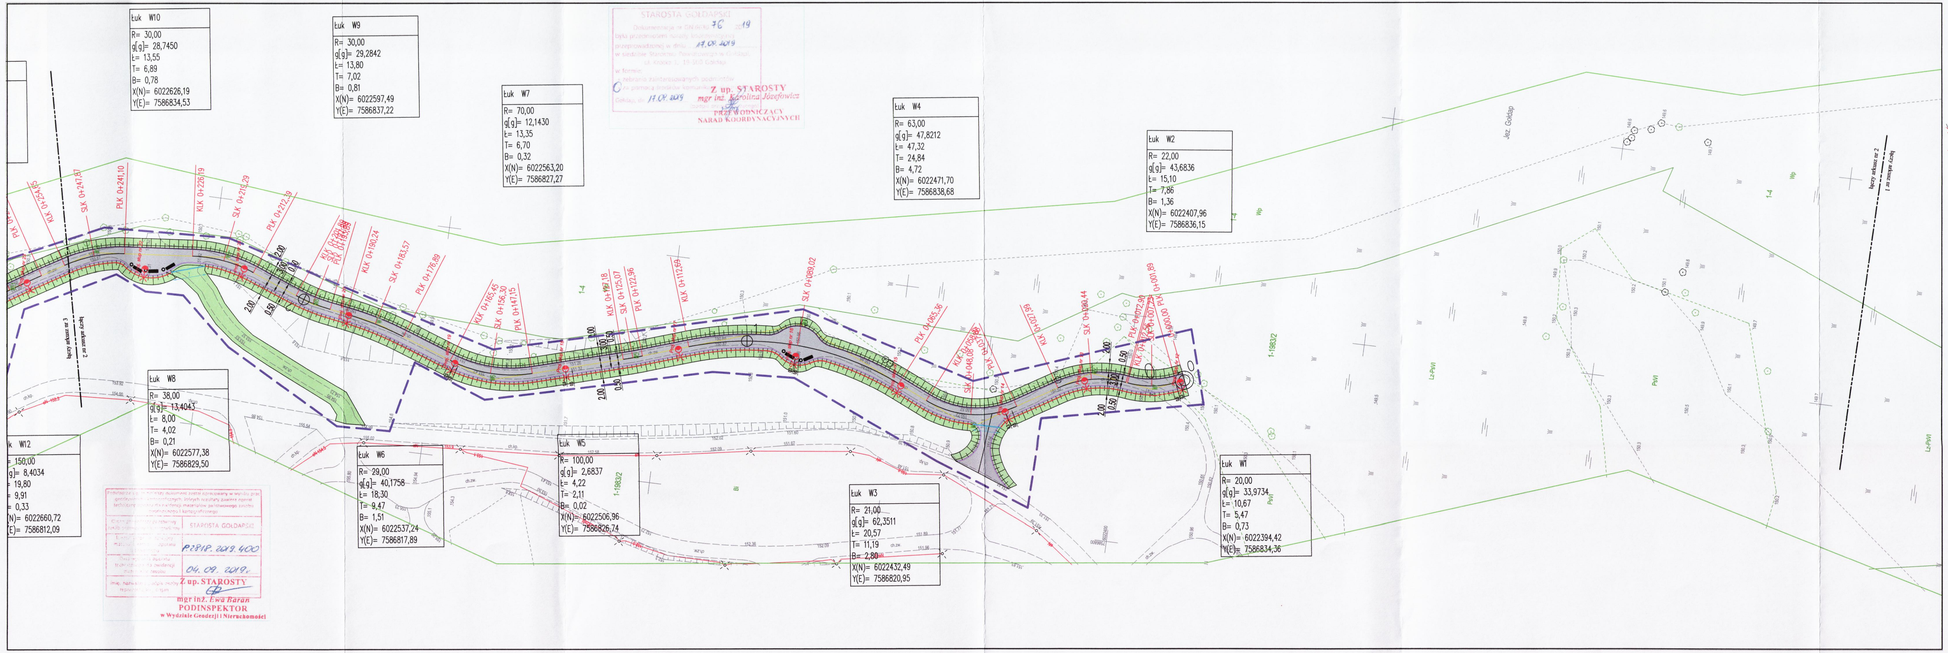
łuk W10
R= 30,00
g(g)= 28,7450
t= 13,55
T= 6,89
B= 0,78
X(N)= 6022626,19
Y(E)= 7586834,53
łuk W9
R= 30,00
g(g)= 29,2842
t= 13,80
T= 7,02
B= 0,81
X(N)= 6022597,49
Y(E)= 7586837,22
łuk W7
R= 70,00
g(g)= 12,1430
t= 13,35
T= 6,70
B= 0,32
X(N)= 6022563,20
Y(E)= 7586827,27
łuk W4
R= 63,00
g(g)= 47,8212
t= 47,32
T= 24,84
B= 4,72
X(N)= 6022471,70
Y(E)= 7586836,68
łuk W2
R= 22,00
g(g)= 43,6836
t= 15,10
T= 7,86
B= 1,36
X(N)= 6022407,96
Y(E)= 7586836,15
łuk W8
R= 38,00
g(g)= 13,4043
t= 8,00
T= 4,02
B= 0,21
X(N)= 6022577,38
Y(E)= 7586829,50
łuk W6
R= 29,00
g(g)= 40,1758
t= 18,30
T= 9,47
B= 1,51
X(N)= 6022537,24
Y(E)= 7586817,89
łuk W5
R= 100,00
g(g)= 2,6837
t= 4,22
T= 2,11
B= 0,02
X(N)= 6022506,96
Y(E)= 7586826,74
łuk W3
R= 21,00
g(g)= 62,3511
t= 20,57
T= 11,19
B= 2,80
X(N)= 6022432,49
Y(E)= 7586820,95
łuk W1
R= 20,00
g(g)= 33,9734
t= 10,67
T= 5,47
B= 0,73
X(N)= 6022394,42
Y(E)= 7586834,36
ul. Gołdap
ul. Wojska Polskiego nr 3
ul. Wojska Polskiego nr 3 z wiatą przystankową
PLK 0+241,10
SLK 0+147,57
KLK 0+229,19
PLK 0+229,19
SLK 0+229,29
PLK 0+229,29
KLK 0+229,29
SLK 0+185,57
PLK 0+178,89
KLK 0+196,74
KLK 0+165,45
SLK 0+165,55
PLK 0+147,10
KLK 0+199,35
SLK 0+125,07
PLK 0+122,96
KLK 0+117,59
SLK 0+089,02
PLK 0+085,58
KLK 0+085,58
SLK 0+048,08
PLK 0+035,08
KLK 0+035,08
SLK 0+000,44
PLK 0+000,00
KLK 0+000,00
200
150
200
150
200
150