

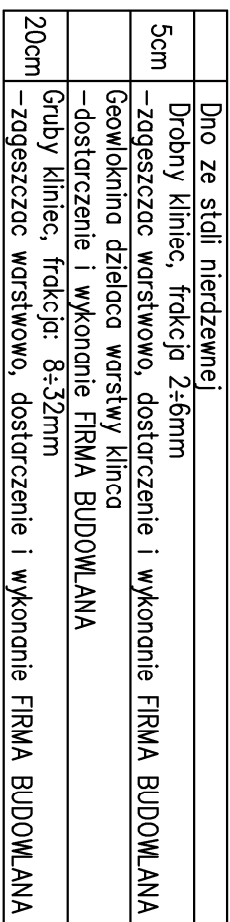



Skala: 1:10

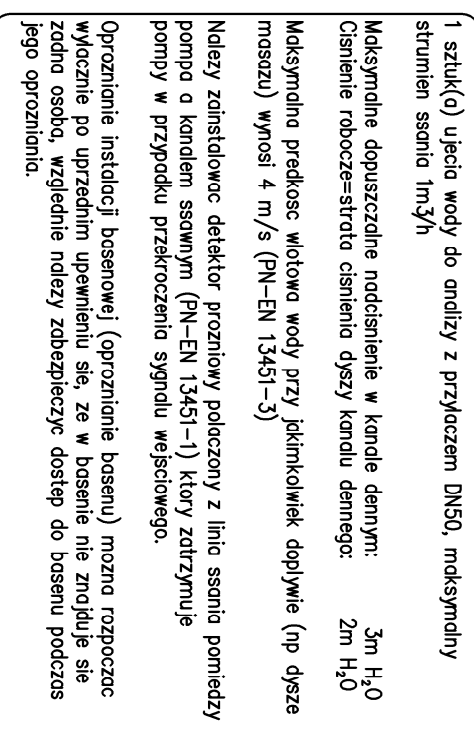


Skala: 1:10

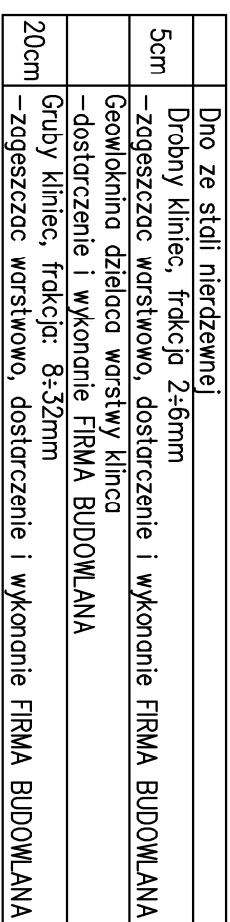



montażu atrakcji wodnych

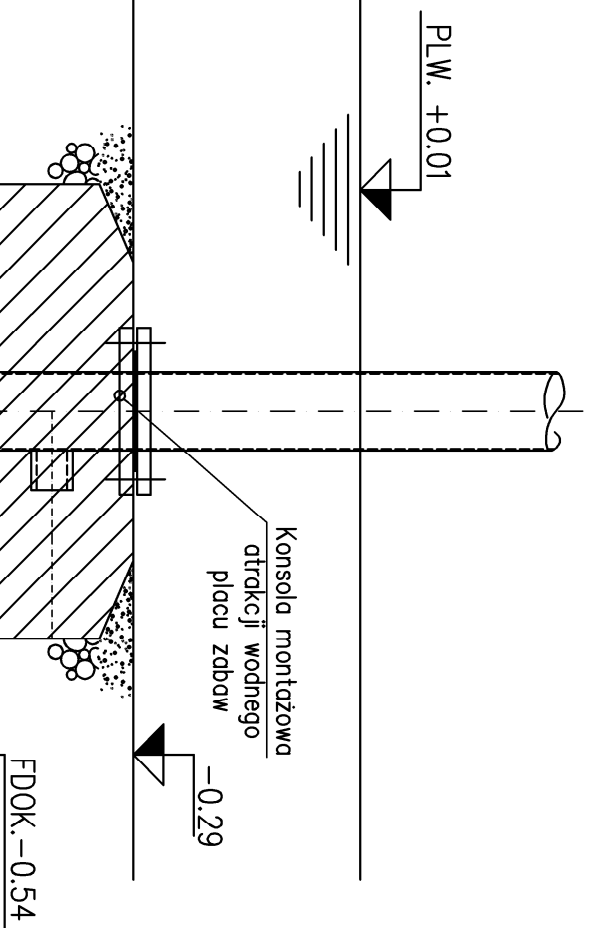

Skala 1:10

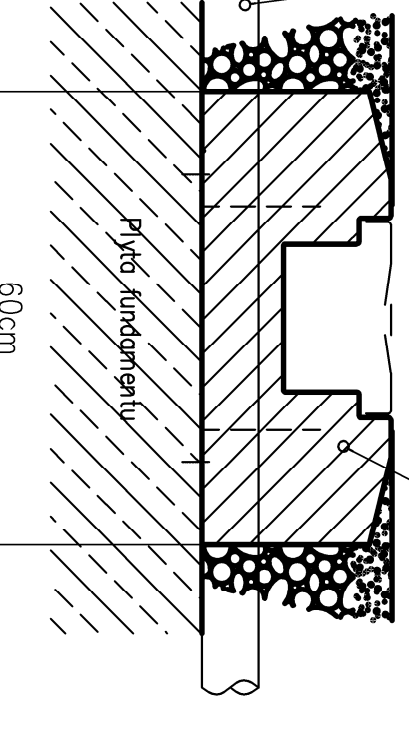

- Zabetonowanie karnadu demnego na całej długości (FIRMA BUDOWLANA)
- Przy wykonaniu prac wykończeniowych (wykonaniu ostatecznej warstwy podspłki zwirowej i betonowanie końcowe) należy zwrócić uwagę na utrzymanie karnadów demnych w czystości.

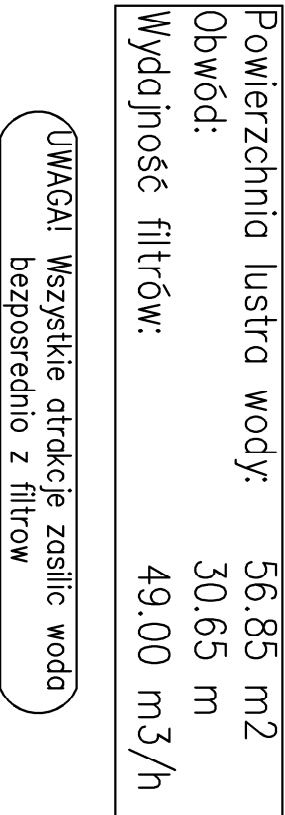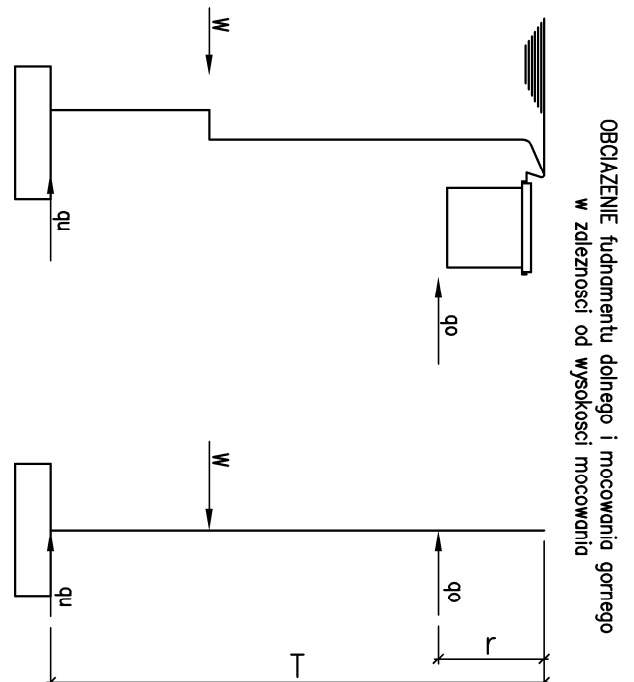[illegible]

r (m)	T (m)	W (m)	q_0 (kg/m ²)	q_1 (kg/m)
0	1.2	7.2	2.40	4.80
	1.4	9.8	3.26	6.53
	1.6	12.8	4.26	8.53
	1.8	16.0	5.40	10.80
	2.0	19.6	6.66	13.32
0.25	1.0	5.0	2.72	2.78
	1.2	7.2	3.02	4.18
	1.4	9.8	3.68	5.87
	1.6	12.8	4.59	8.01
	1.8	16.0	5.67	10.67
0.50	1.0	5.0	3.33	1.67
	1.2	7.2	4.11	3.09
	1.4	9.8	5.00	4.70
	1.6	12.8	6.00	6.67
	1.8	16.2	7.47	8.13
2.0	20.0	8.88	11.12	

[illegible]

Poziom plazy: ± 0.00

<p>FACOWANA PROJEKTOWA</p> <p>"VITARO"</p>		<p>Datę: 15.12.2016</p> <p>Skala 1/500 / 1:500</p> <p>Wzr. rys. Poj. - N 1</p> <p>Arch./B. Ekt. ARCh./B. Ekt.</p> <p>Projekt:</p>
<p>Investycja Budowa budynku Zakładu Fizjoterapeutycznego w Uzdrowisku Gołdziej wraz z zapleczem sanitarnym i instalacjami technicznymi</p> <p>Adres inwestycji Dz. nr ewid. 158/06 oraz cz. dz. 158/7 1981, 19-500 Gołdziej GMŚO 0001 GOŁDZIEŃ - Jednostka ewidencyjna: 281903_4 MMSO GOŁDZIEŃ</p> <p>Investor Gmina Gołdziej</p> <p>Adres inwestycji Pl. Zwycięstwa 14, 19-500 Gołdziej</p> <p>Tematyka projektu PROJEKT DLA DZIECI - RZUT PRZEKROJE</p> <p>Branża architektoniczna</p> <p>Projektant mgr inż. Andrzej Marciniak</p> <p>Asystent mgr inż. Joanna Bielakiewicz</p>		<p>Uwaga: Wzrost projekt. i/lub ograniczeń w zlecaniu architektonicznym</p>