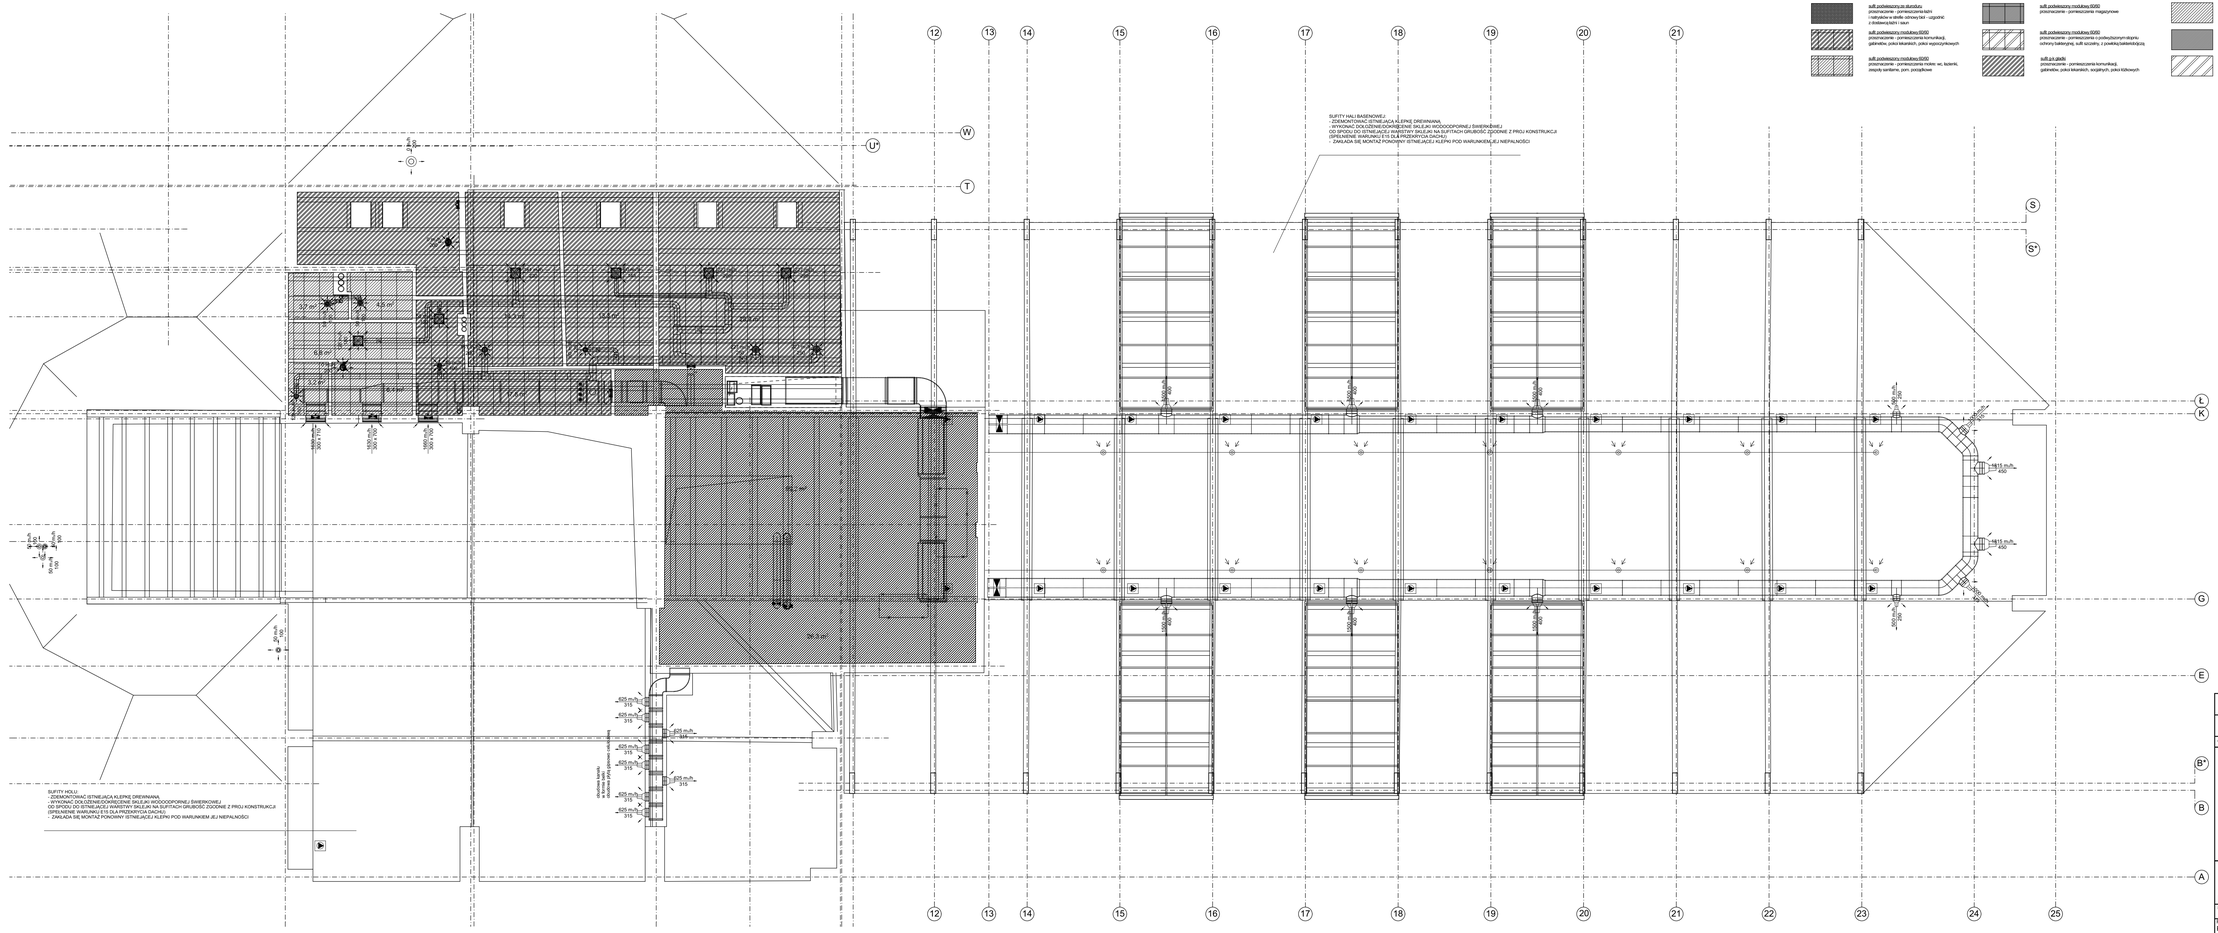
SUFITY HOLU:
- ZDEMONTOWAĆ ISTNIEJĄCĄ KLEPKĘ DREWNIANĄ
- WYKONAĆ DOLICZENIE/DOKRĘCENIE ŚKLEJKI WODOODPORNEJ ŚWIERKOWEJ
OD SPODU DO ISTNIEJĄCEJ KRATOWNICY ŚKLEJKI NA ŚLIFTACH GRUBOŚCI ZGODNIE Z PROJ KONSTRUKCJI
- WYKONAĆ SOLIDNE DOKRĘCENIE ŚKLEJKI NA ŚLIFTACH GRUBOŚCI ZGODNIE Z PROJ KONSTRUKCJI
(SPEŁNIENIE WARUNKU ETII DLA PRZEKRYCIA DACHU)
- ZAKŁADA SIĘ MONTAŻ PONOWNY ISTNIEJĄCEJ KLEPKI POD WARUNKIEM JEJ NIEPALNOŚCI
SUFITY HALI BASENOWEJ:
- DEMONTOWAĆ ISTNIEJĄCĄ KLEPKĘ DREWNIANĄ
- WYKONAĆ SOLIDNE/DOKRĘCENIE ŚKLEJKI WODOODPORNEJ ŚWIERKOWEJ
OD SPODU DO ISTNIEJĄCEJ KRATOWNICY ŚKLEJKI NA ŚLIFTACH GRUBOŚCI ZGODNIE Z PROJ KONSTRUKCJI
- WYKONAĆ SOLIDNE DOKRĘCENIE ŚKLEJKI NA ŚLIFTACH GRUBOŚCI ZGODNIE Z PROJ KONSTRUKCJI
- ZAKŁADA SIĘ MONTAŻ PONOWNY ISTNIEJĄCEJ KLEPKI POD WARUNKIEM JEJ NIEPALNOŚCI
OZNACZENIA SUFITÓW:
sufit podwieszony ze sturoduru
przeznaczenie - pomieszczenia hoteli
i natrysków w strefie ochrony bkd - ogólnie
z świetlikiem/dzbn i lawy
sufit podwieszony modułowy 600/2
przeznaczenie - pomieszczenia komunikacji,
gabinetów, pokoi terapeutów, pokoi wypoczynkowych
sufit podwieszony modułowy 600/2
przeznaczenie - pomieszczenia komunikacji,
gabinetów, pokoi lekarskich, socjalnych, pokoi kółkowych
sufit podwieszony modułowy 600/2
przeznaczenie - pomieszczenia mokre: wc, łazienki,
zmywlki sanitarne, pom. porządkowe
sufit podwieszony modułowy 600/2
przeznaczenie - pomieszczenia magazynowe
sufit podwieszony modułowy 600/2
przeznaczenie - pomieszczenia z podwyższonym stopniu ochrony bakteryjnej, sufit szczelny, z powłoką bakteriobójczą
sufit p-k płytki
przeznaczenie - pomieszczenia mokre,
zmywlki sanitarne, wc, łazienki, pom. porządkowe
sufit p-k płytki
przeznaczenie - pomieszczenia magazynowe
sufit p-k płytki
przeznaczenie - pomieszczenia z podwyższonym stopniu ochrony bakteryjnej, sufit szczelny, z powłoką bakteriobójczą
rozwinięcie
wyciętnie
rozwinięcie
wyciętnie
data:
Zakres zmian:
ARKUSZ WYDRUKU
Projekt wykonawczy uzupełniający architektury
Budowa Budynku Zakładu Przyrodoleczniczego w Uzdrowisku Gołdap
Adres inwestycji: DZ.EW. 1969/6, CZ.DZ.1987, 1981 OBRĘB 0001, GOŁDAP
Inwestor: Gmina Gołdap 19-500 Gołdap, Plac Zwycięstwa 14
Nazwa rysunku: RZUT SUFITÓW PIĘTRO
Projektant: Piotr Marcinkowski
upr. nr 13/1/00/WL
Sprawdzający: Joanna Woźniak - Wacławiak
upr. nr 79/90/WL
Branża: ARCHITEKTURA
Data: 15.12.2021
Skala: 1:100
Nr rysunku: A9.2/PL/AA/PW
Modyfikacja:
Arkusz: A1