




WIDOK LADY D-A

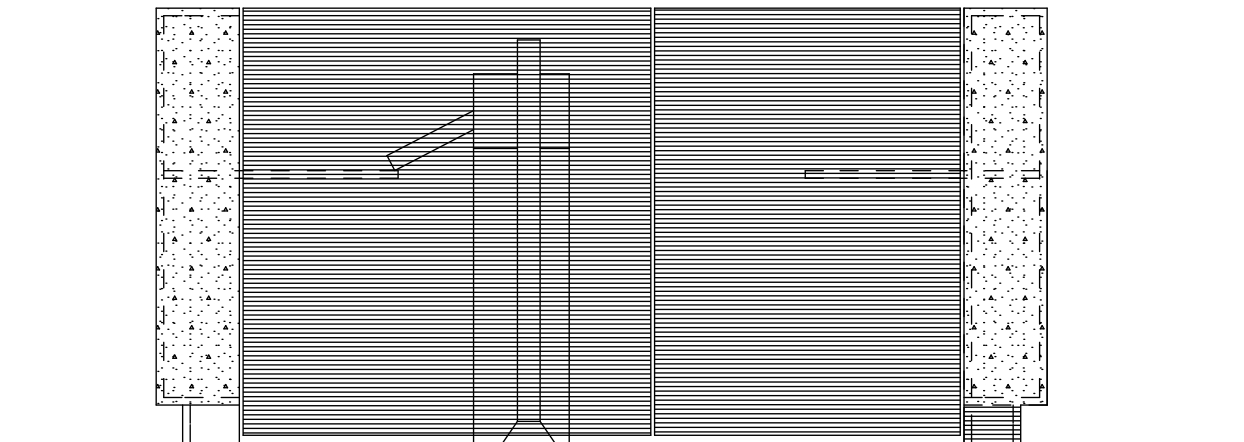


WIDOK LADY B-C

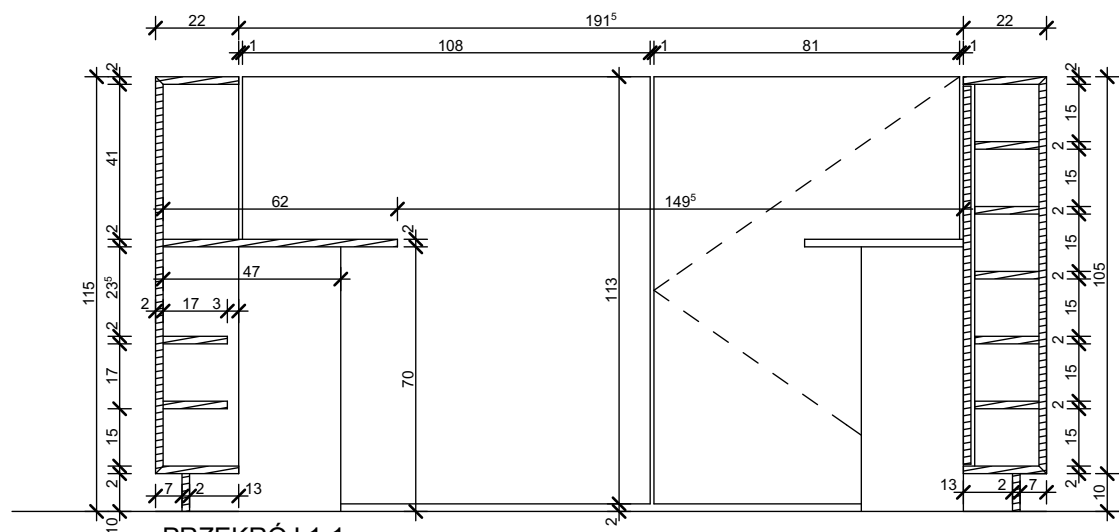


PRZĘKÓJ 1-1

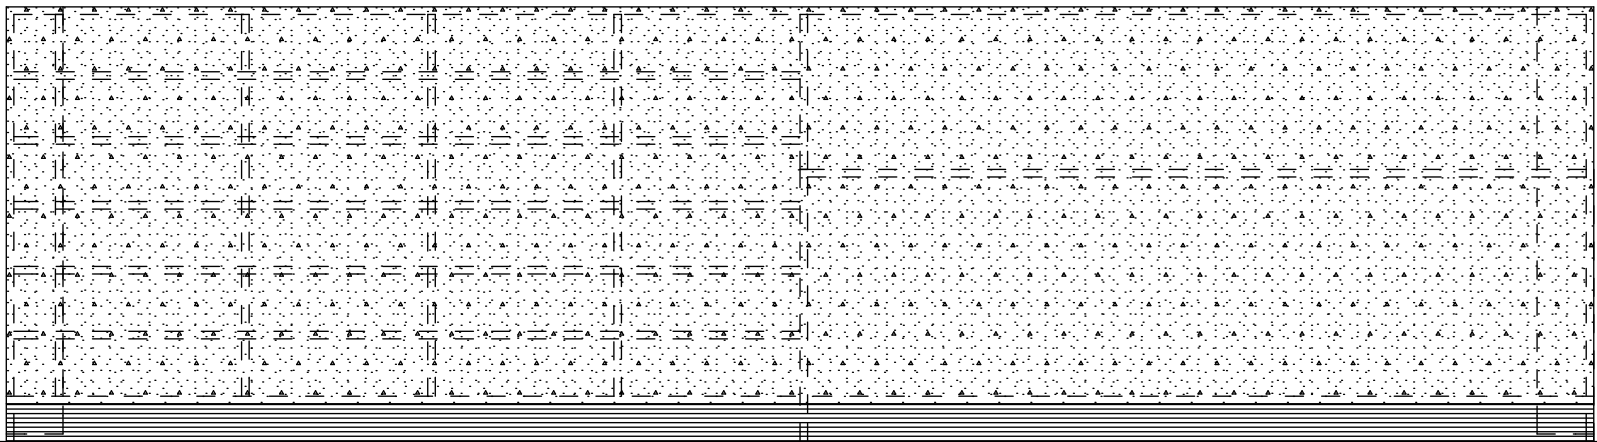



WIDOK LADY C-D

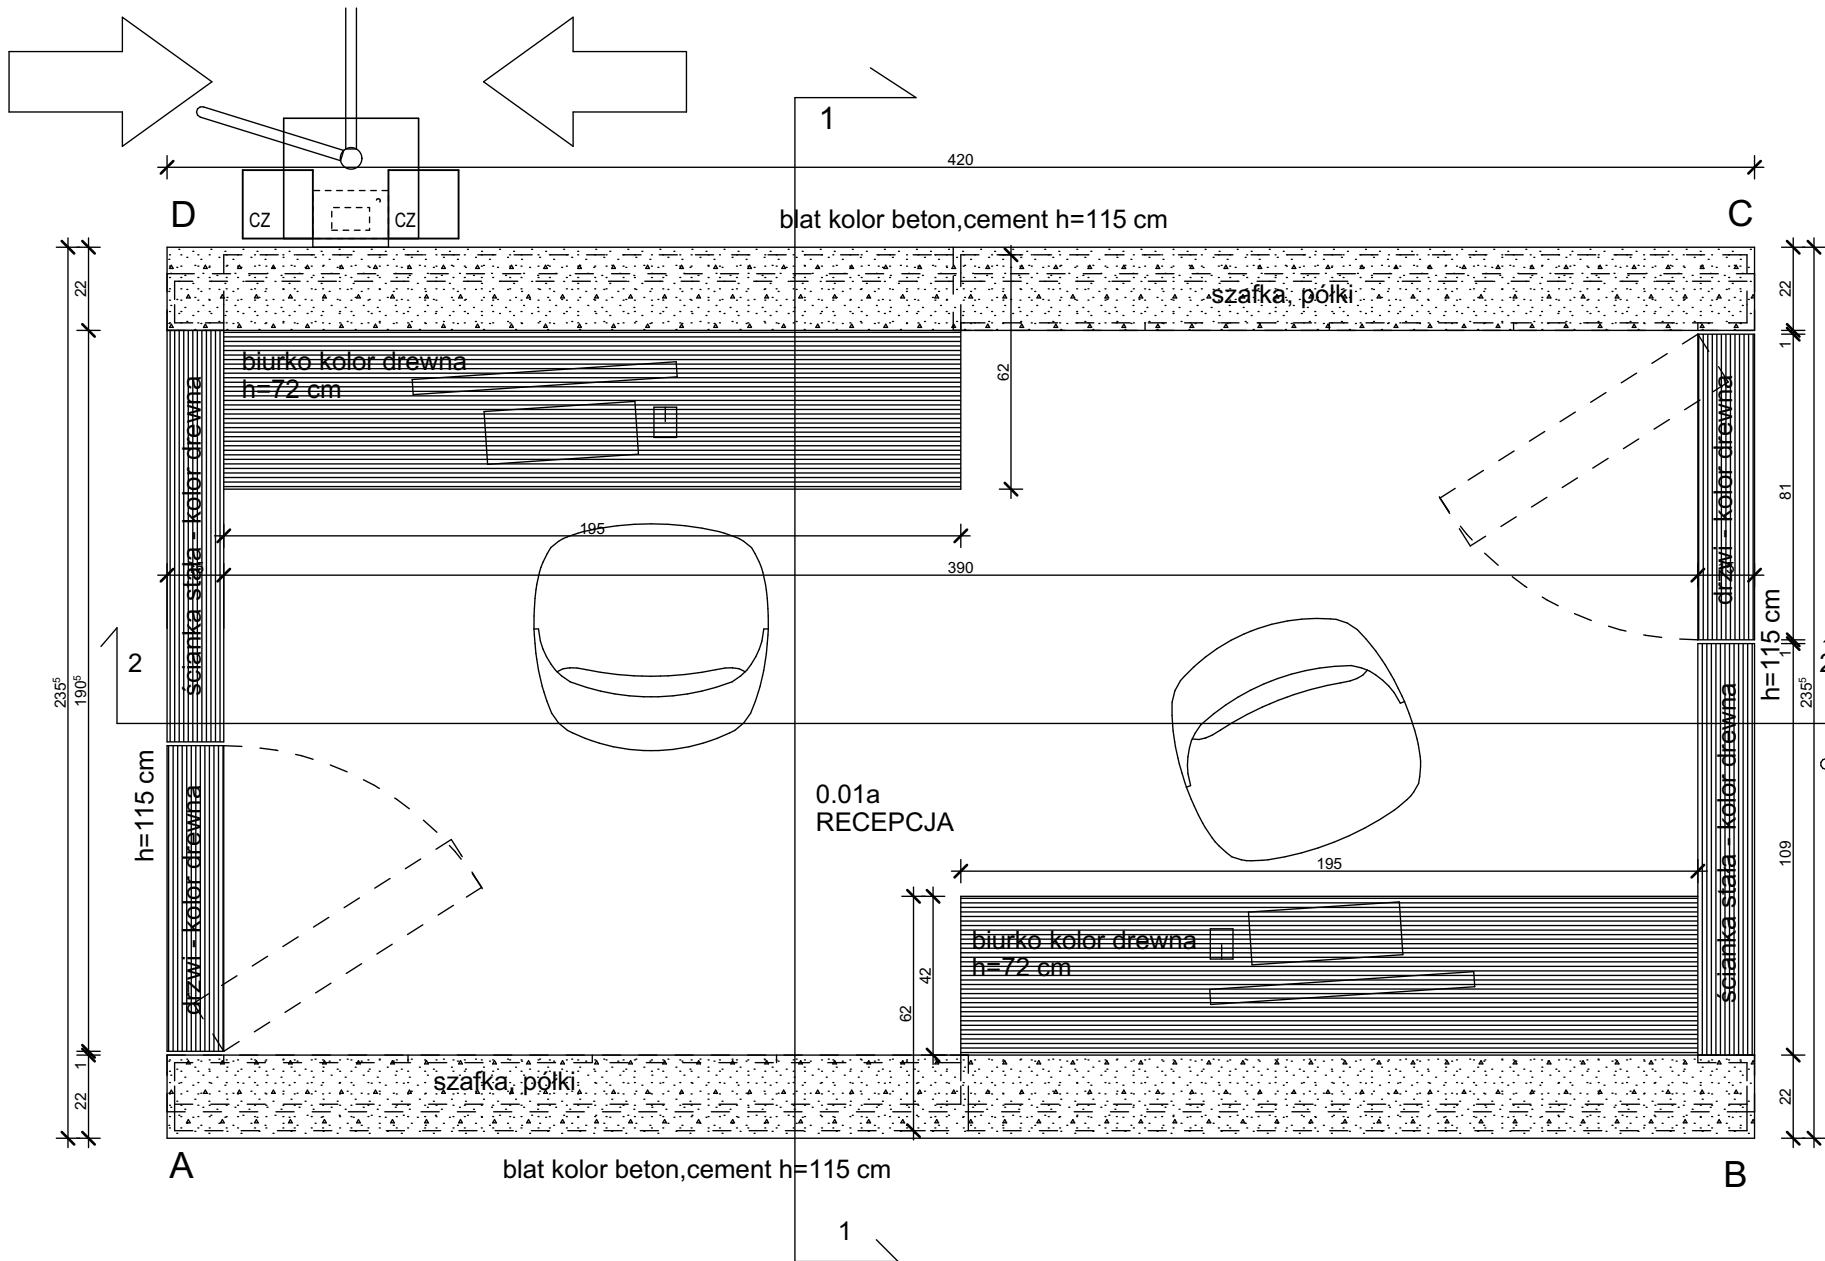


WIDOK LADY OD WEWNĄTRZ - DŁUGI BOK

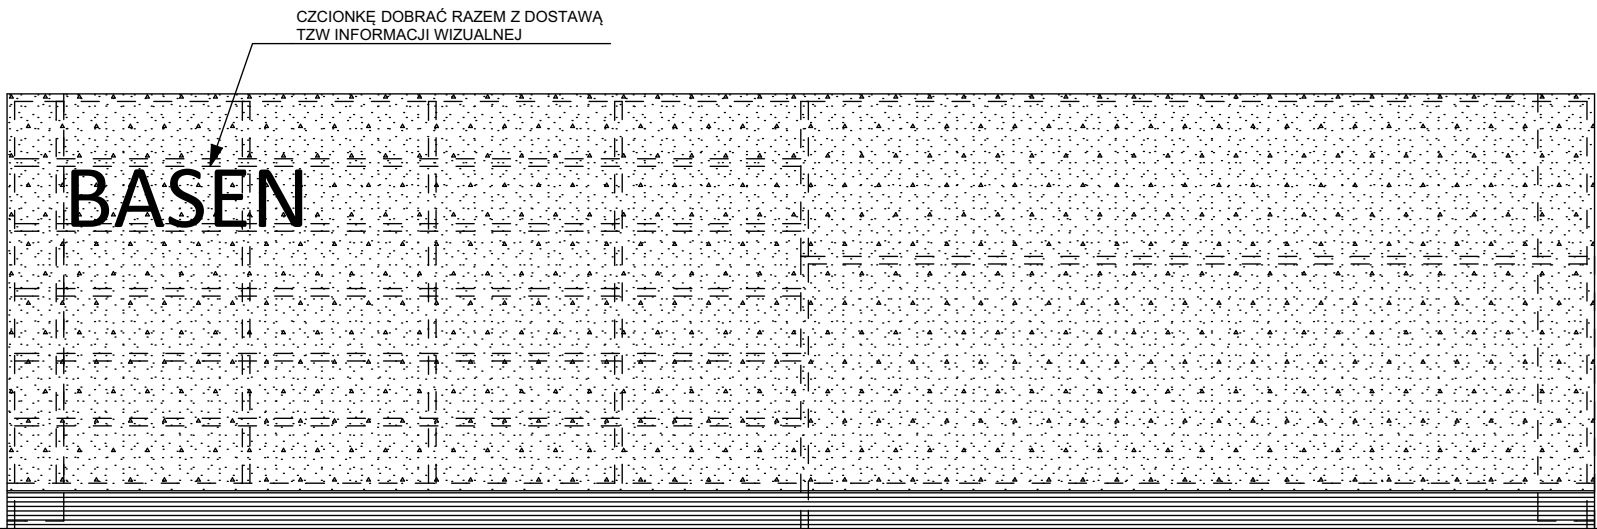


WIDOK LADY A-B

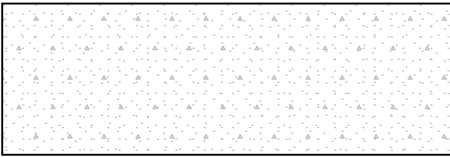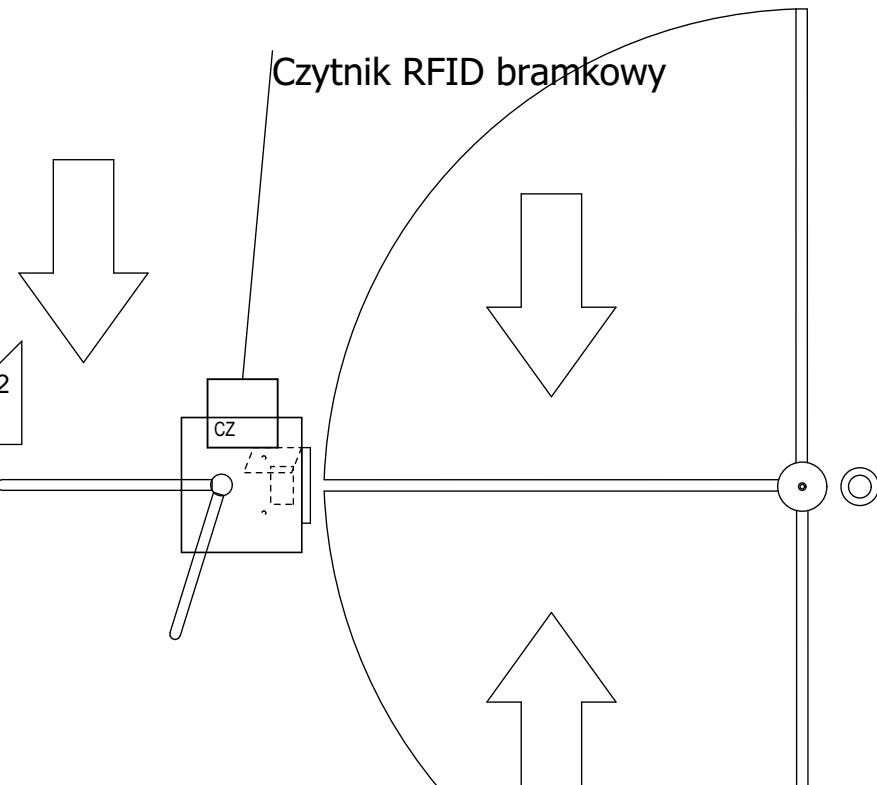

PŁYTA MEBLOWA LAMINOWANA  
KOLOR BETON

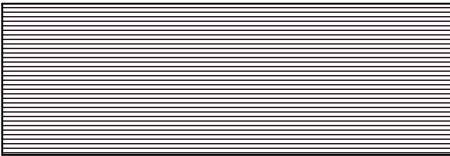

PŁYTA MEBLOWA LAMINOWANA  
KOLOR DREWNO

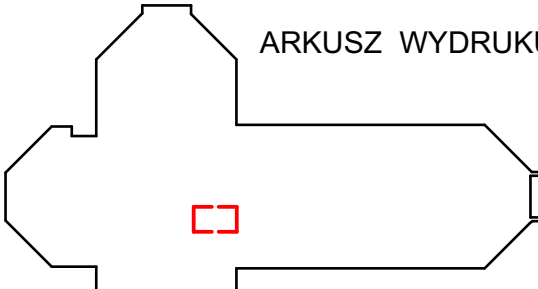data:		Zakres zmian:	
<div></div>			
<div><p>Projekt wykonawczy uzupełniający architektury</p><p><b>Budowa Budynku Zakładu Przyrodoleczniczego w Uzdrawisku Goldap</b></p><p>Nazwa rysunku: ZABUDOWY STAŁE - RECEPCJA BASENU</p></div>		Adres inwestycji: DZ.EW. 1989/6, CZ.DZ.1987, 1981 OBRĘB 0001, GOLDAP.	
		Inwestor:	
		Gmina Goldap 19-500 Goldap, Plac Zwycięstwa 14	
		Branża: ARCHITEKTURA	
		Data:      Skala:      Nr rysunku:	
<div><p>Sprawdzający: <b>Joanna Wóźniak - Wacławski</b></p><p>Współpraca:</p></div>		15.12.2022	1:20      A15/ZPL/AA/PW
<div><p>Projektant: <b>Piotr Marcinkowski</b></p><p>upr. nr 13100/WL</p></div>		<div><p>Proces:</p><p></p></div>	Modyfikacja: <b>A1</b>
<div><p>upr. nr 7990/WL</p></div>			
© wszelkie prawa zastrzeżone / Posiadacz ma wykorzystywać materiały w przewidzianym celu zgodny z zasadami dokumentacji i autorstwa			