


szczegół A

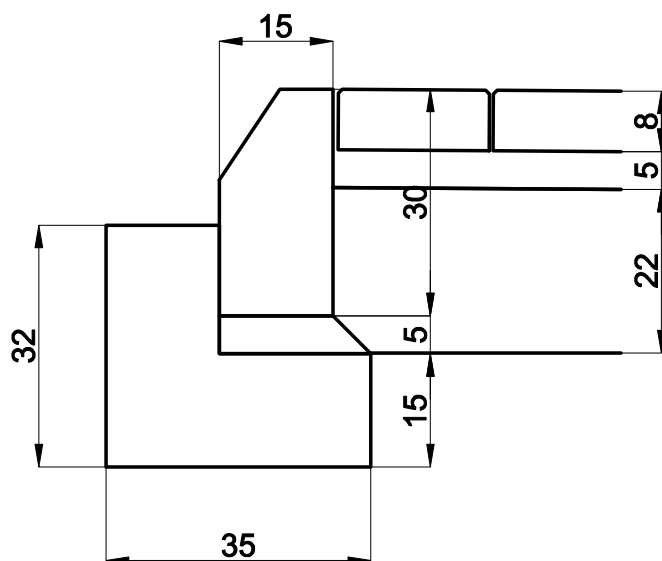

szczegół B



Usługi Inżynierskie "A-D DROGA"			
Wiesław Urbanowicz, ul. E. Plater 15/5, 16 - 400 Suwałki			
Nazwa i adres obiektu	Budowa przepustu drogowego pod projektowaną drogą w starorzeczcu Góldapy w miejscowości Rożyńsk Mały na działce o nr ewidencyjnym 28		
Faza	Projekt techniczny	data: 07,2022r.	
Tytuł rysunku	Szczegóły konstrukcyjne	skala 1:10	rys nr D4
Projektant	mgr inż. Wiesław Urbanowicz upr nr PDL/0106/POOD/14		
Inwestor	Gmina Góldap, ul. Plac Zwycięstwa 14, 19 - 500 Góldap		