Przekrój porzeczny przepustu skala 1:50

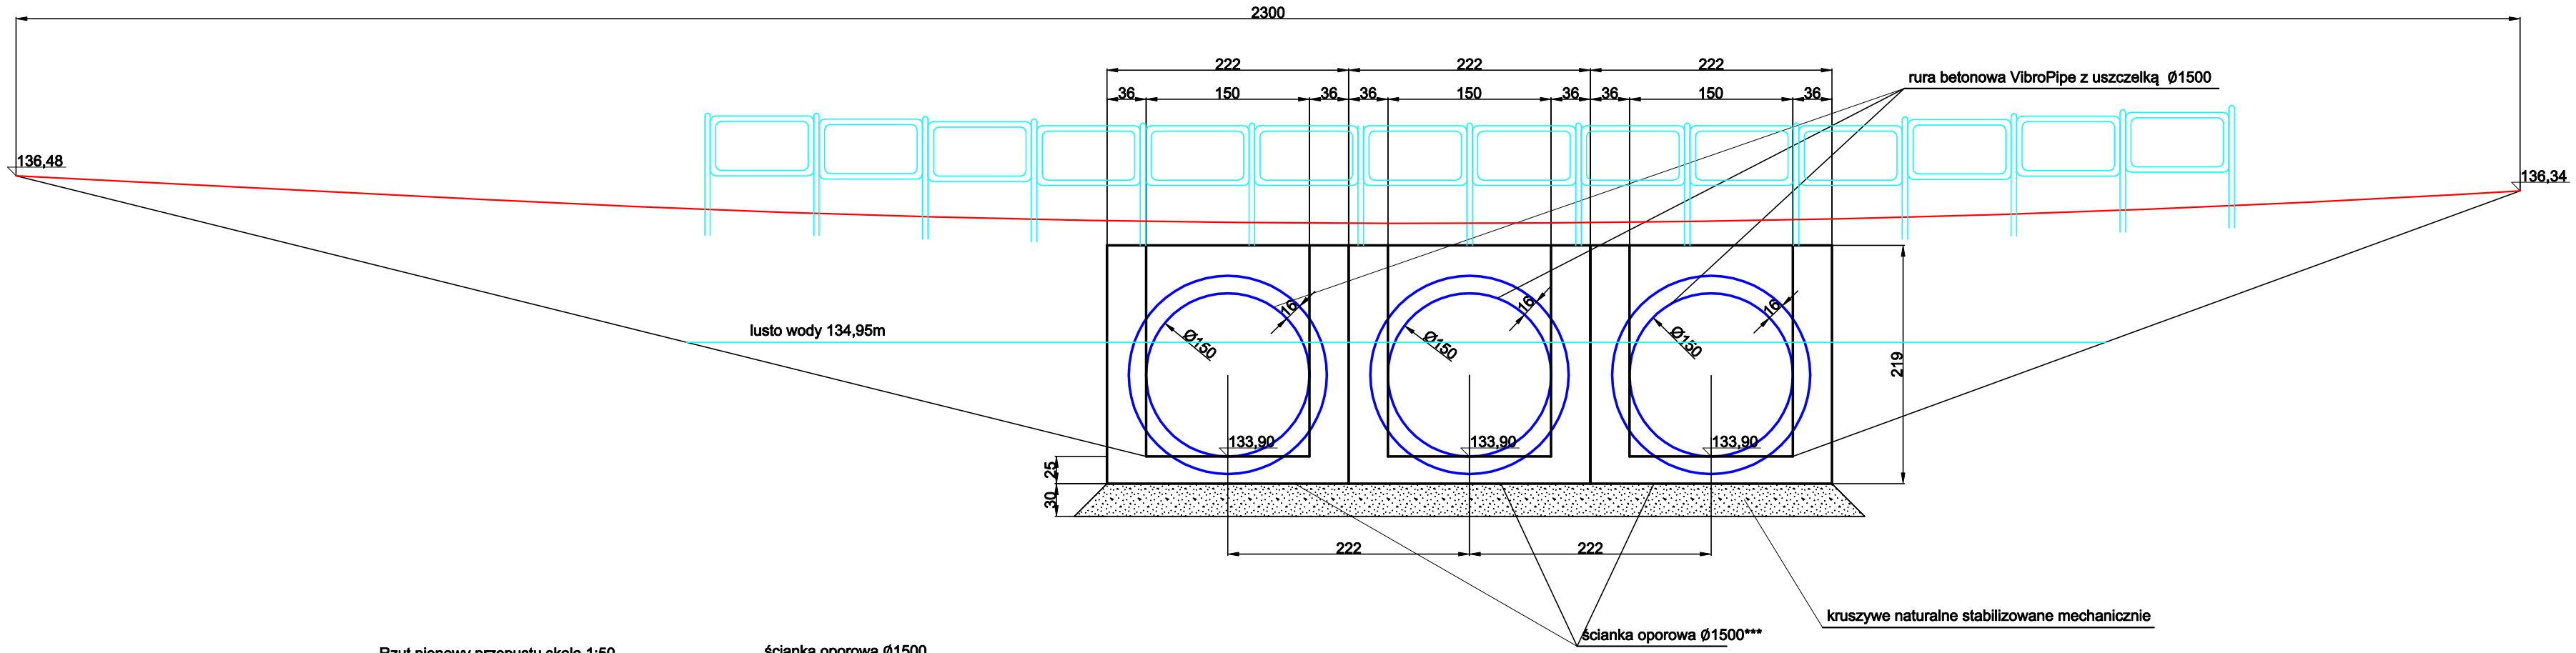

Rzut pionowy przepustu skala 1:50

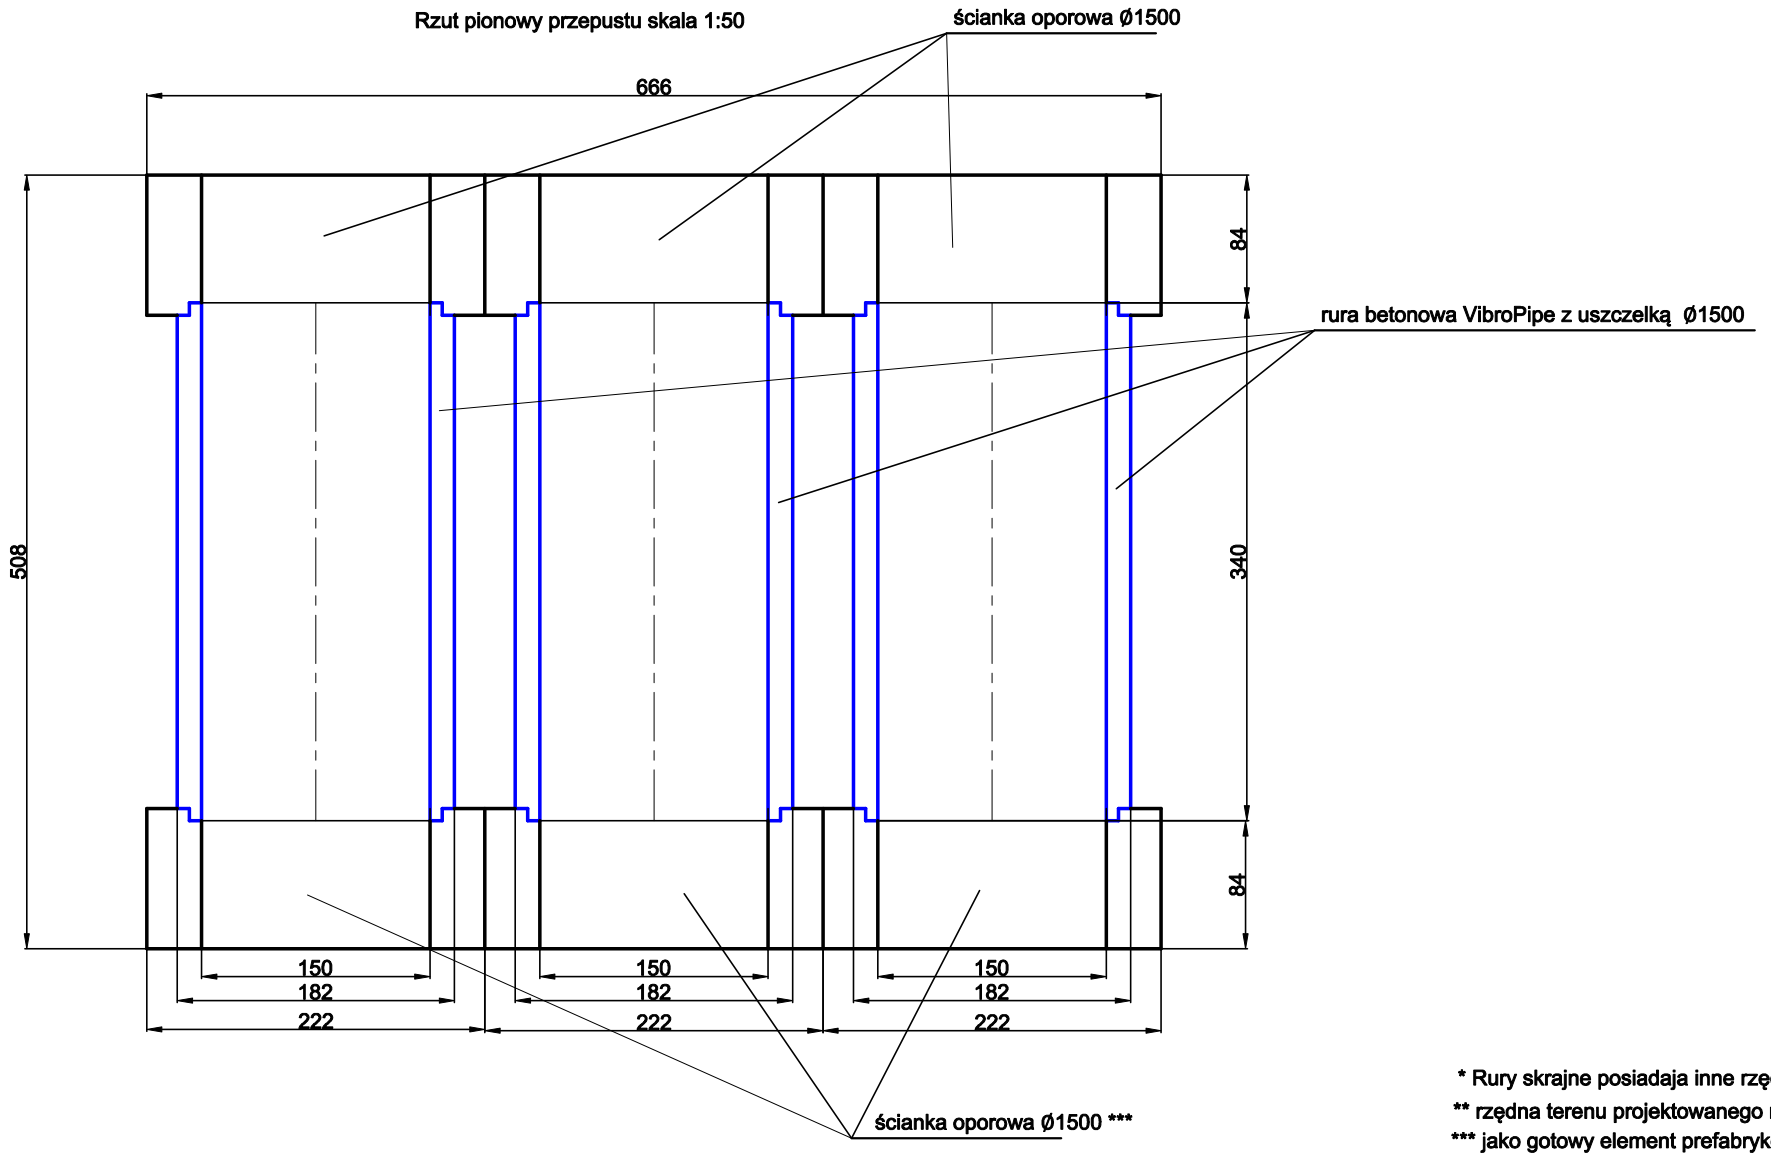

Przekrój podłużny przepustu w km 0 + 013,35 (rura środkowa*) skala 1:50

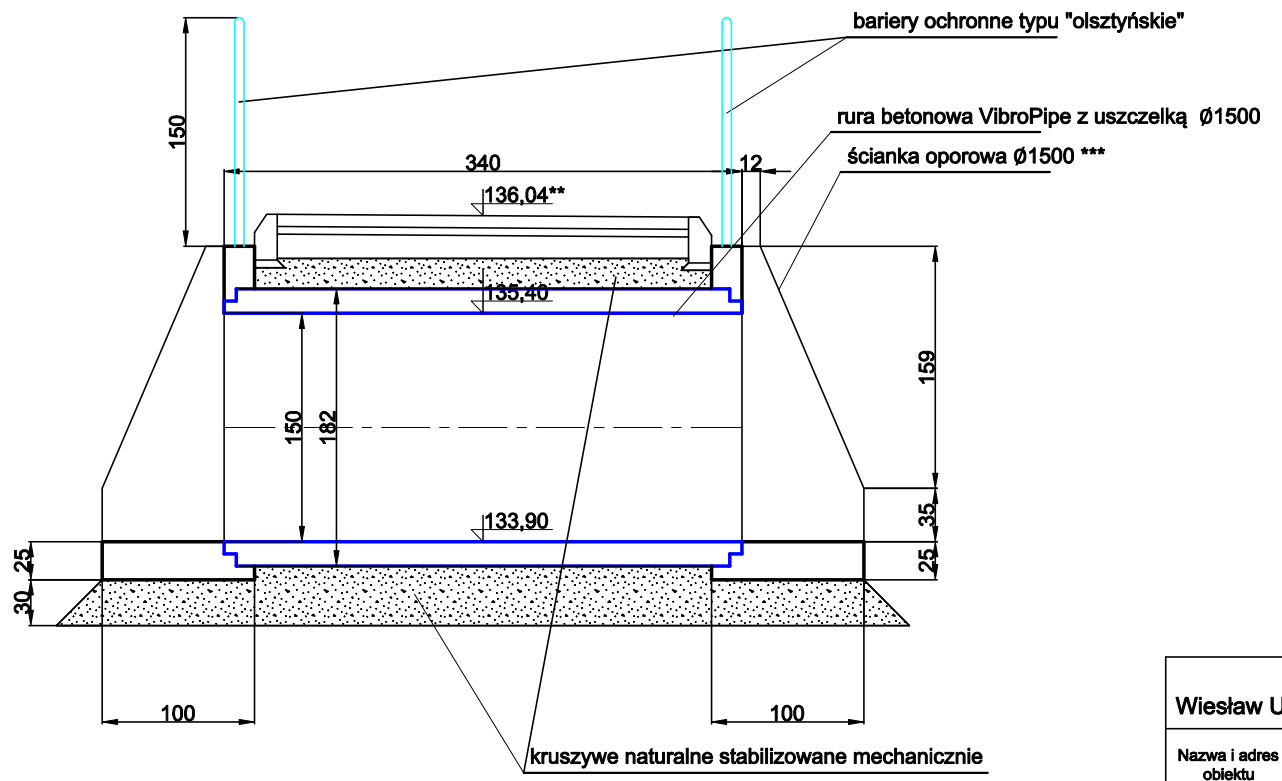

* Rury skrajne posiadaja inne rzędne terenu projektowanego (rys. 2.1.)

** rzędna terenu projektowanego na wysokości rury środkowej

*** jako gotowy element prefabrykowany lub wykonywany na miejscu

Usługi Inżynierskie "A-D DROGA" Wiesław Urbanowicz, ul. E. Plater 15/5, 16 - 400 Suwałki			
Nazwa i adres obiektu	Budowa przepustu drogowego pod projektowana drogą w staroreczu Gołdapy w miejscowości Rożyńsk Mały na działce o nr ewidencyjnym 26		
Faza	Projekt techniczny	data: 07.2022r.	
Tytuł rysunku	Przepust	skala 1:100	Rys. D6
Projektant	mgr inż. Wiesław Urbanowicz upr nr PDL/0106/POOD/14		
Inwestor	Gmina Gołdap, ul. Plac Zwycięstwa 14, 19 - 500 Gołdap		