


profil podłużny jezdni w m. Rożyńsk Mały

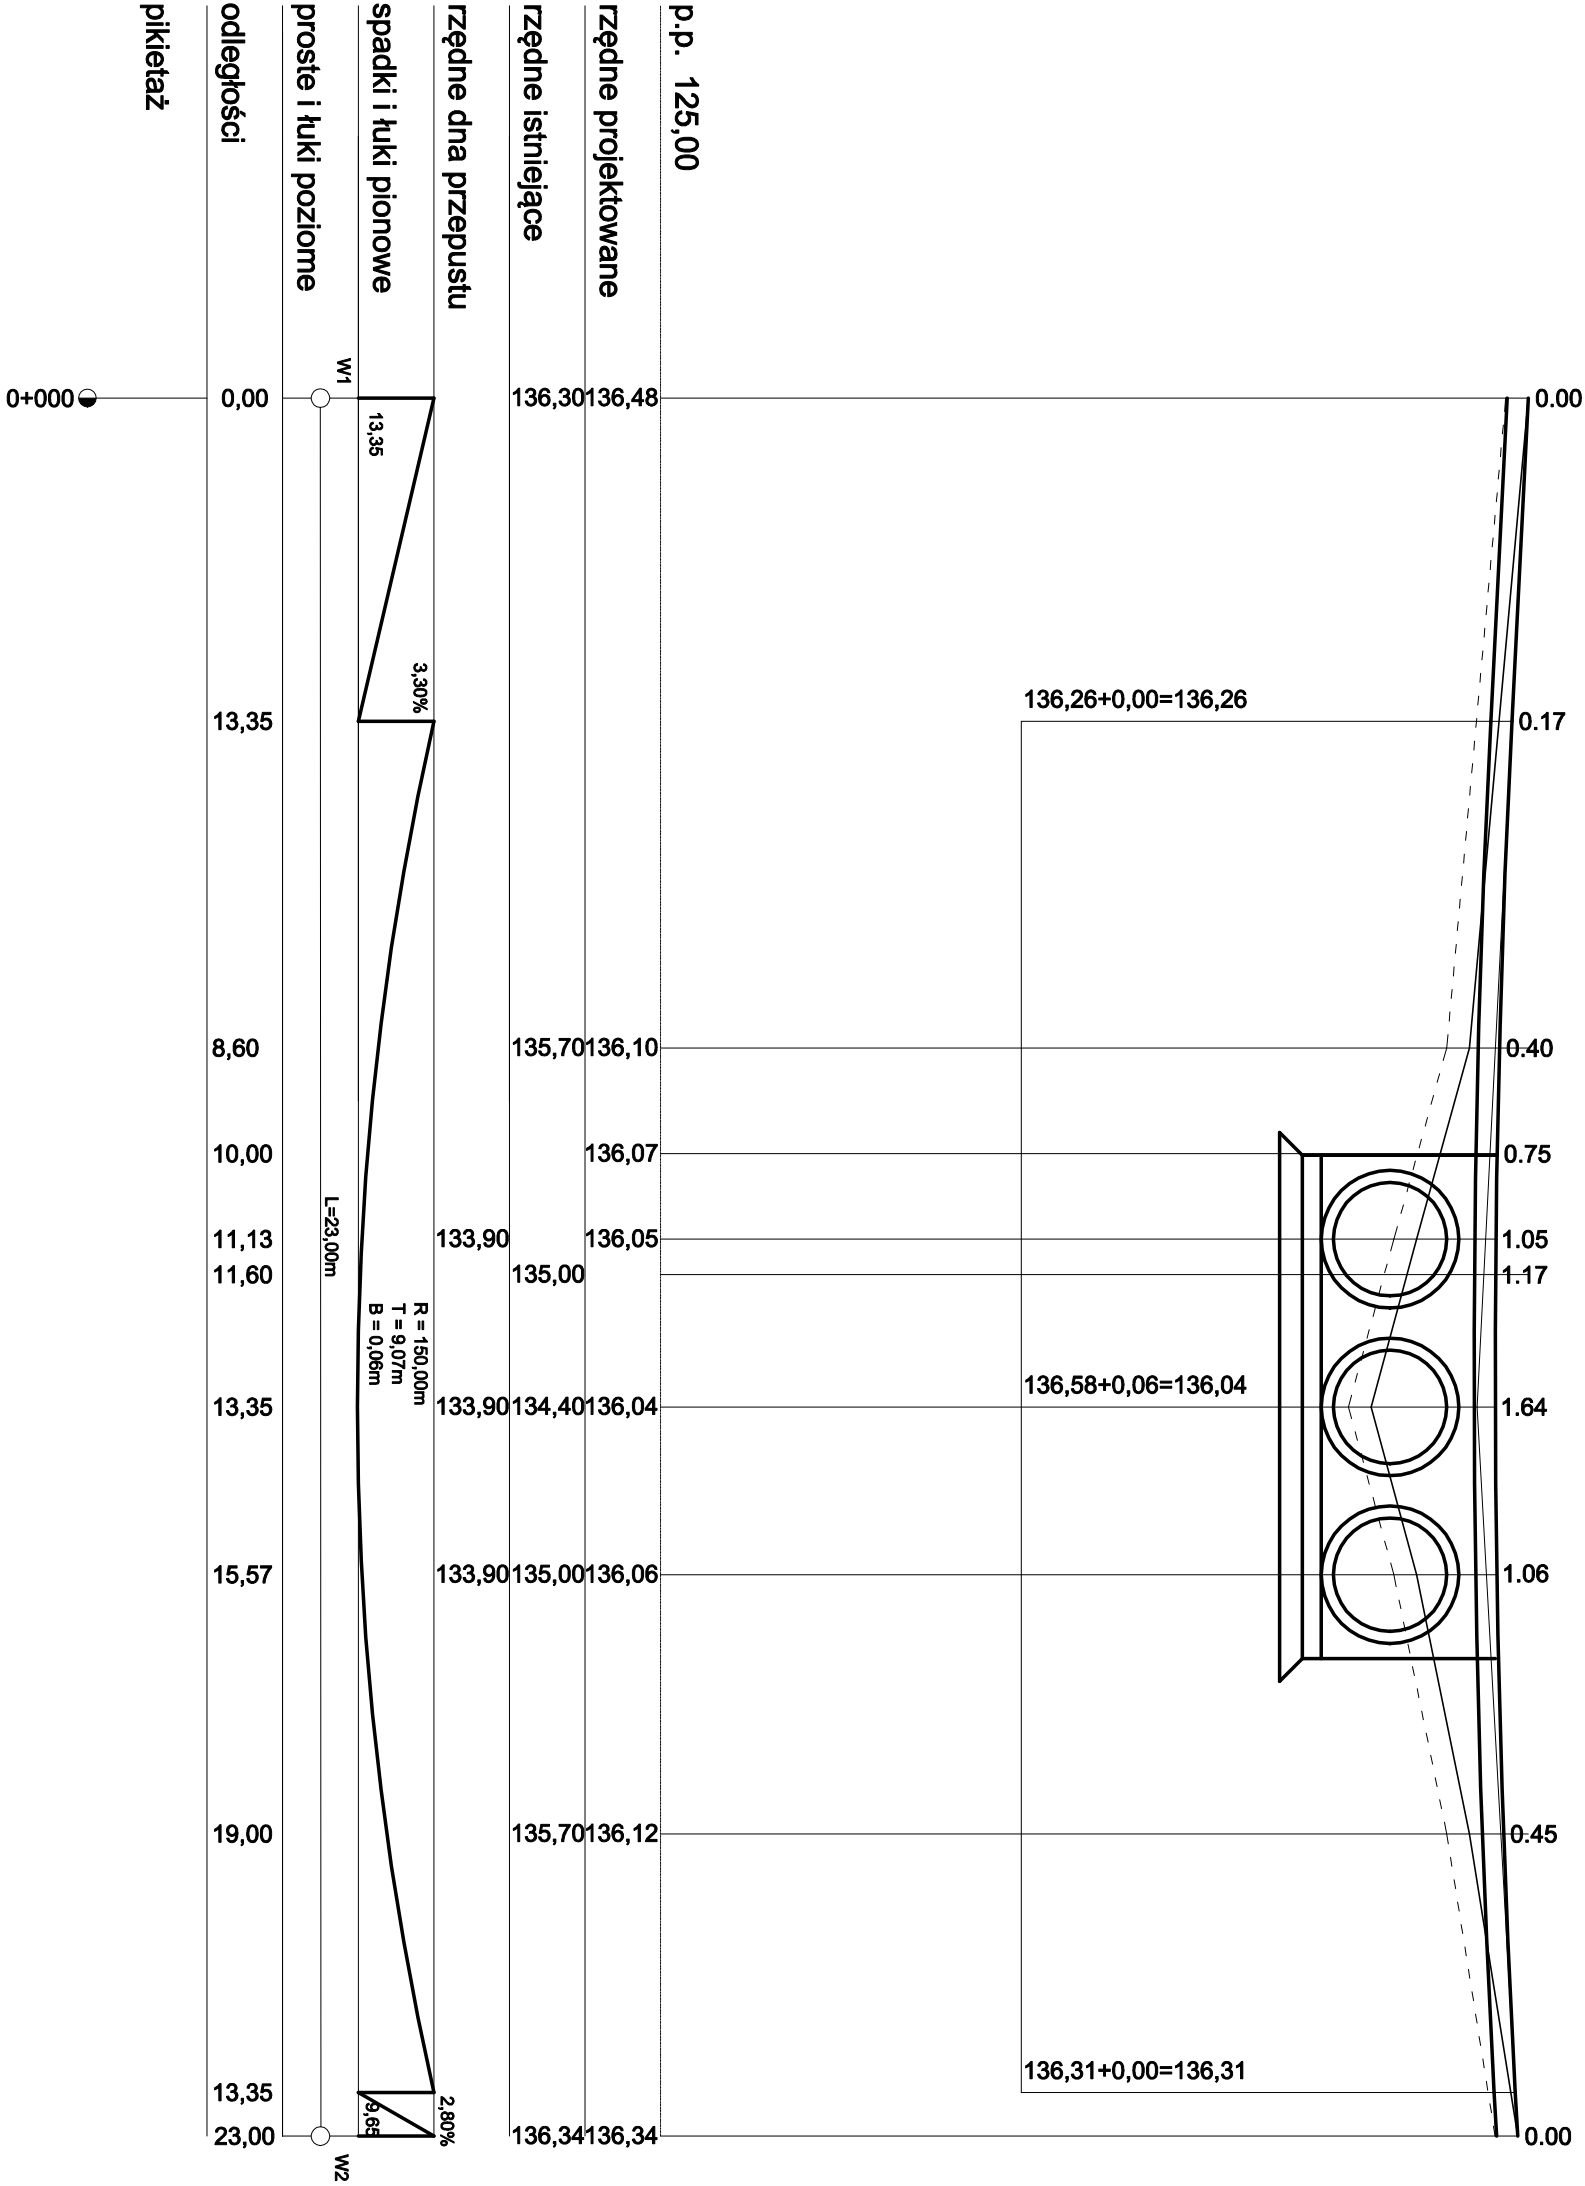

Usługi Inżynierskie "A-D DROGA"			
Wiesław Urbanowicz, ul. E. Piłster 15/5, 16 - 400 Suwałki			
Nazwa i adres obiektu	Budowa przepustu drogowego pod projektowaną drogą w statorze Godek w miejscowości Rożyńsk Mały na działce o nr ewidencyjnym 26		
Faza	Projekt techniczny	data: 07.2022r.	
Tytuł rysunku	Profil podłużny odcinka W1 - W2	skala 1:100	Rys. D2
Projektant	mgr inż. Wiesław Urbanowicz upr nr PDL/0106/POOD/14		
Inwestor	Gmina Godep, ul. Plac Zwycięstwa 14, 19 - 500 Godep		