




Przekrój poręczny przepustu skala 1:50

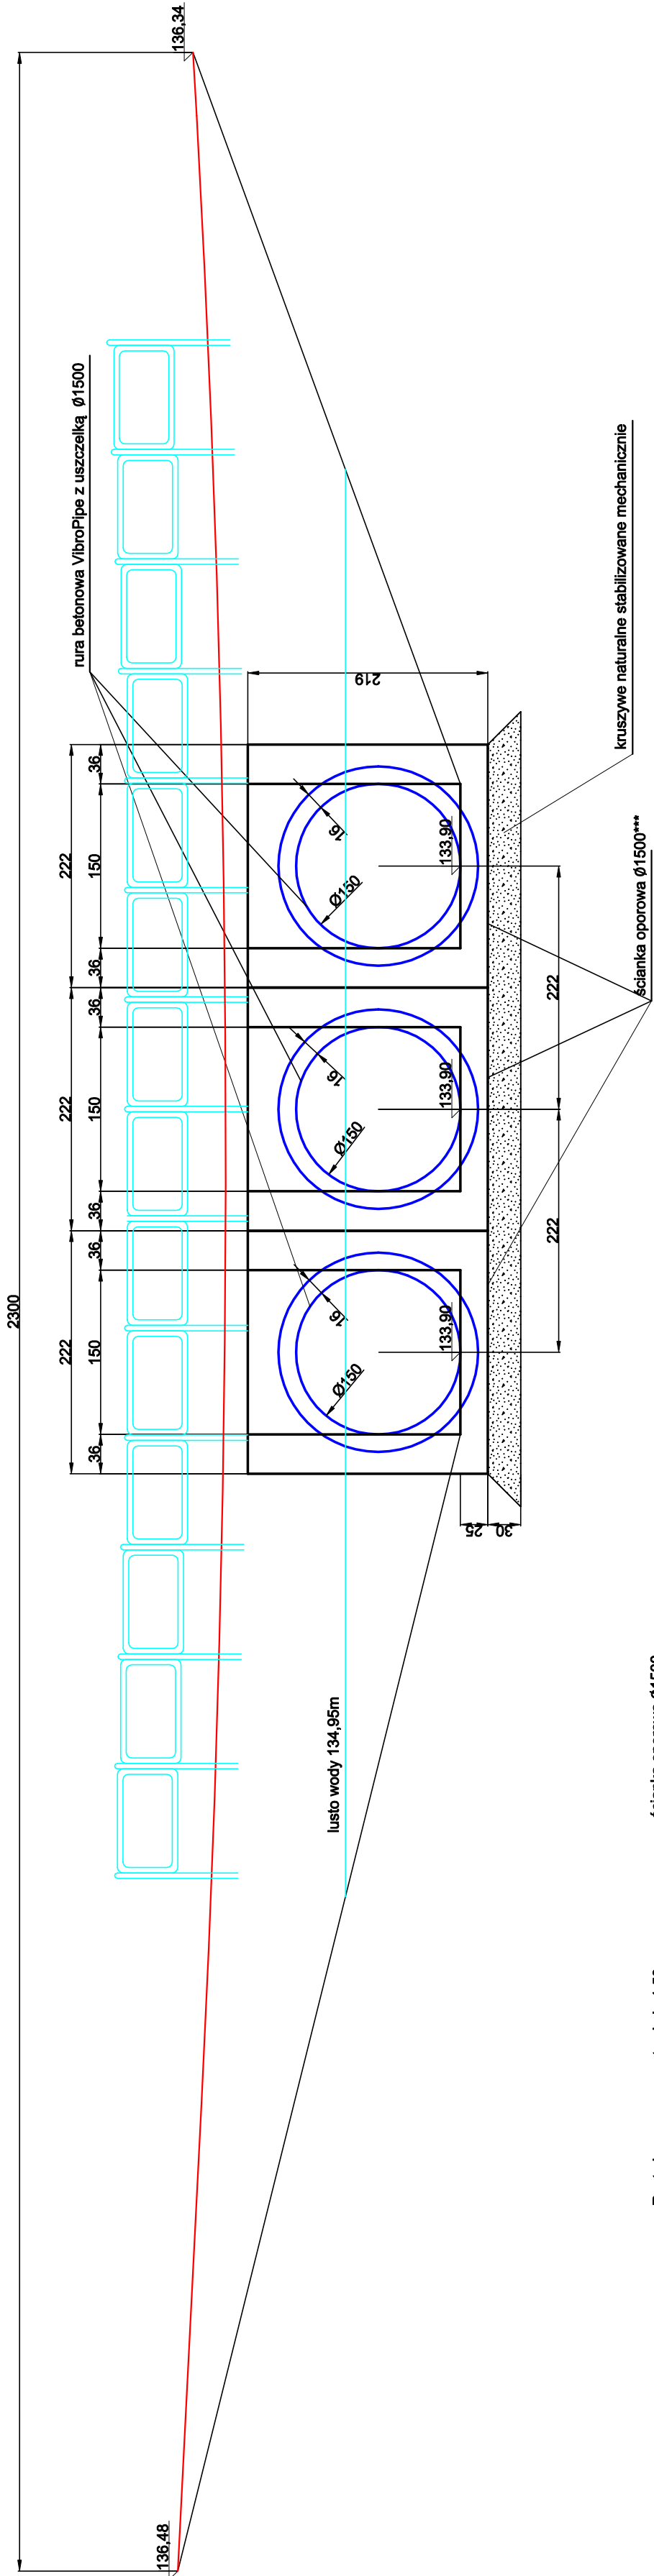

Rzut pionowy przepustu skala 1:50

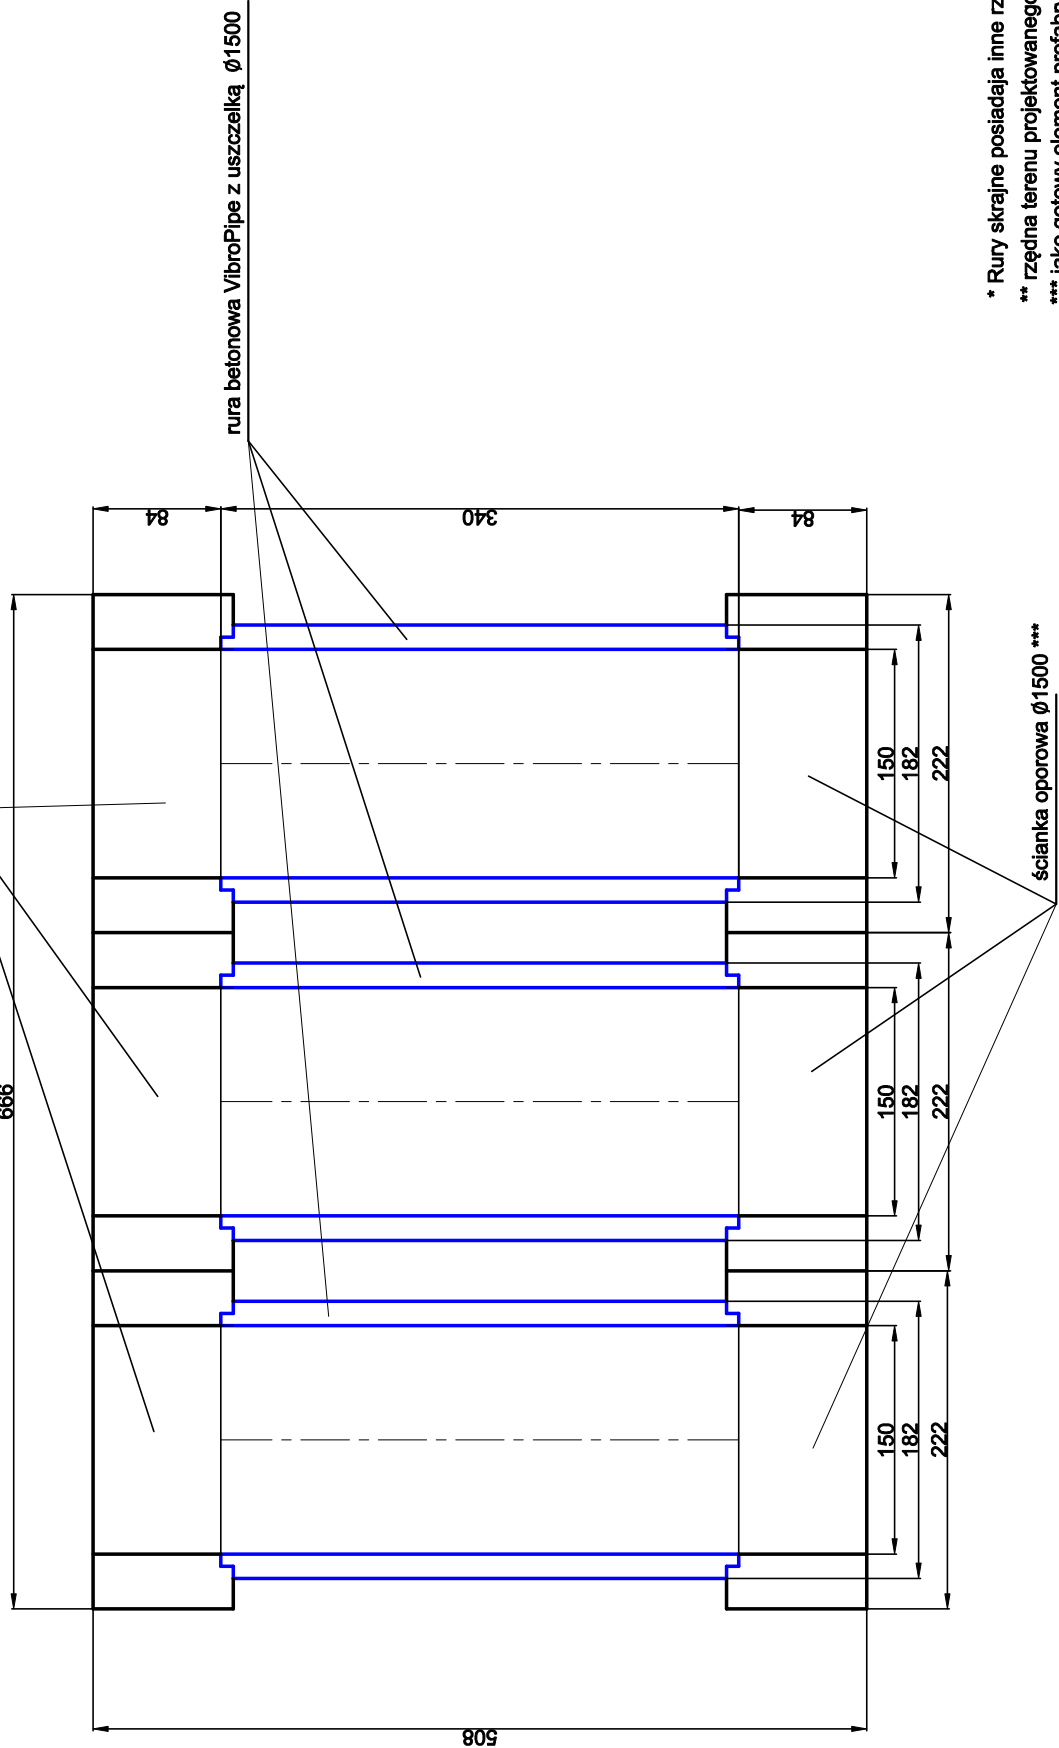

Przekrój podłużny przepustu w km 0 + 013,35 (rura środkowa*) skala 1:50

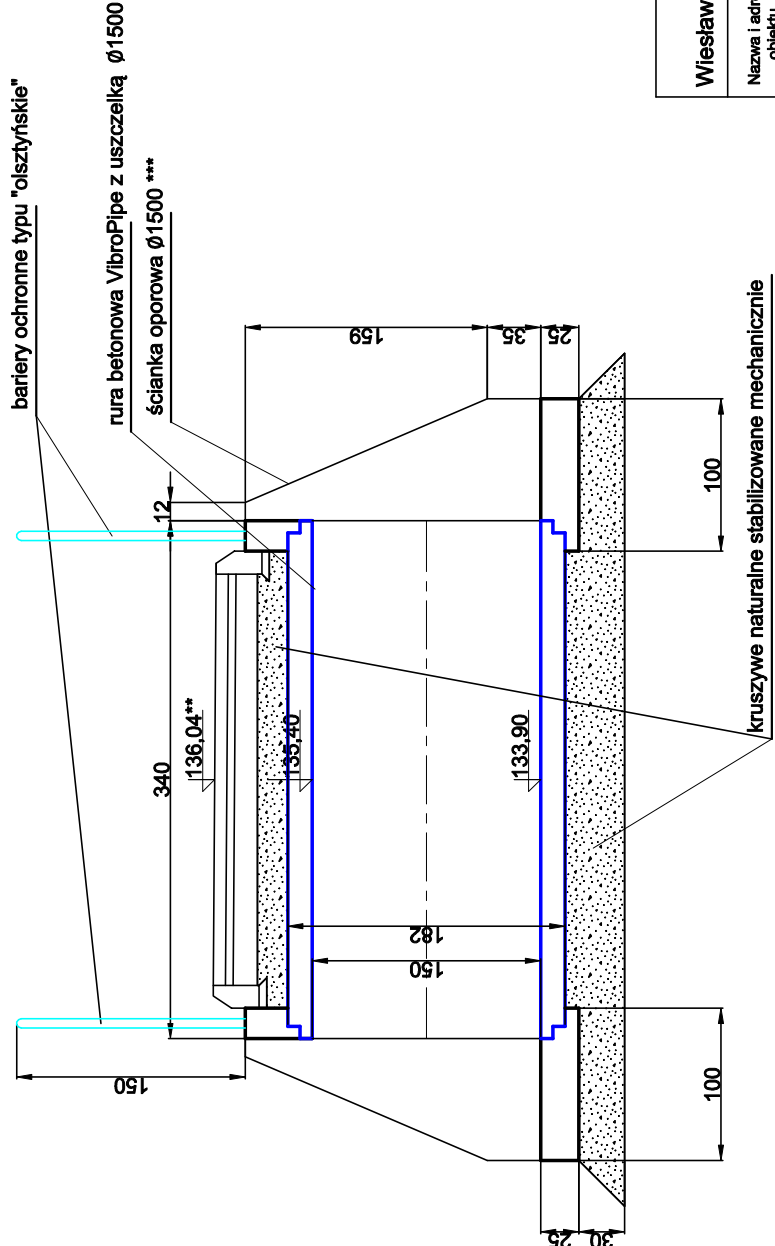

Usługi Inżynierskie "A-D DROGA"				
Wiesław Urbanowicz, ul. E. Piłster 15/5, 16 - 400 Suwałki				
Nazwa i adres obiektu	Budowa przepustu drogowego pod projektowaną drogą w starostwie Gódkaj w miejscowości Różynek Mały na działce o nr ewidencyjnym 26			
Faza	Projekt budowlany		data: 07.2022r.	
Tytuł rysunku	Przepust		skala 1:100	Rys. D5
Projektant	mgr inż. Wiesław Urbanowicz upr nr PDU/0106/POOD/14			
Inwestor	Gmina Gódkaj, ul. Plac Zwycięstwa 14, 19 - 500 Gódkaj			

* Rury skrajne posiadają inne rzędne terenu projektowanego (rys. 2.1.)

** rzędna terenu projektowanego na wysokości rury środkowej

*** jako gotowy element prefabrykowany lub wykonywany na miejscu