
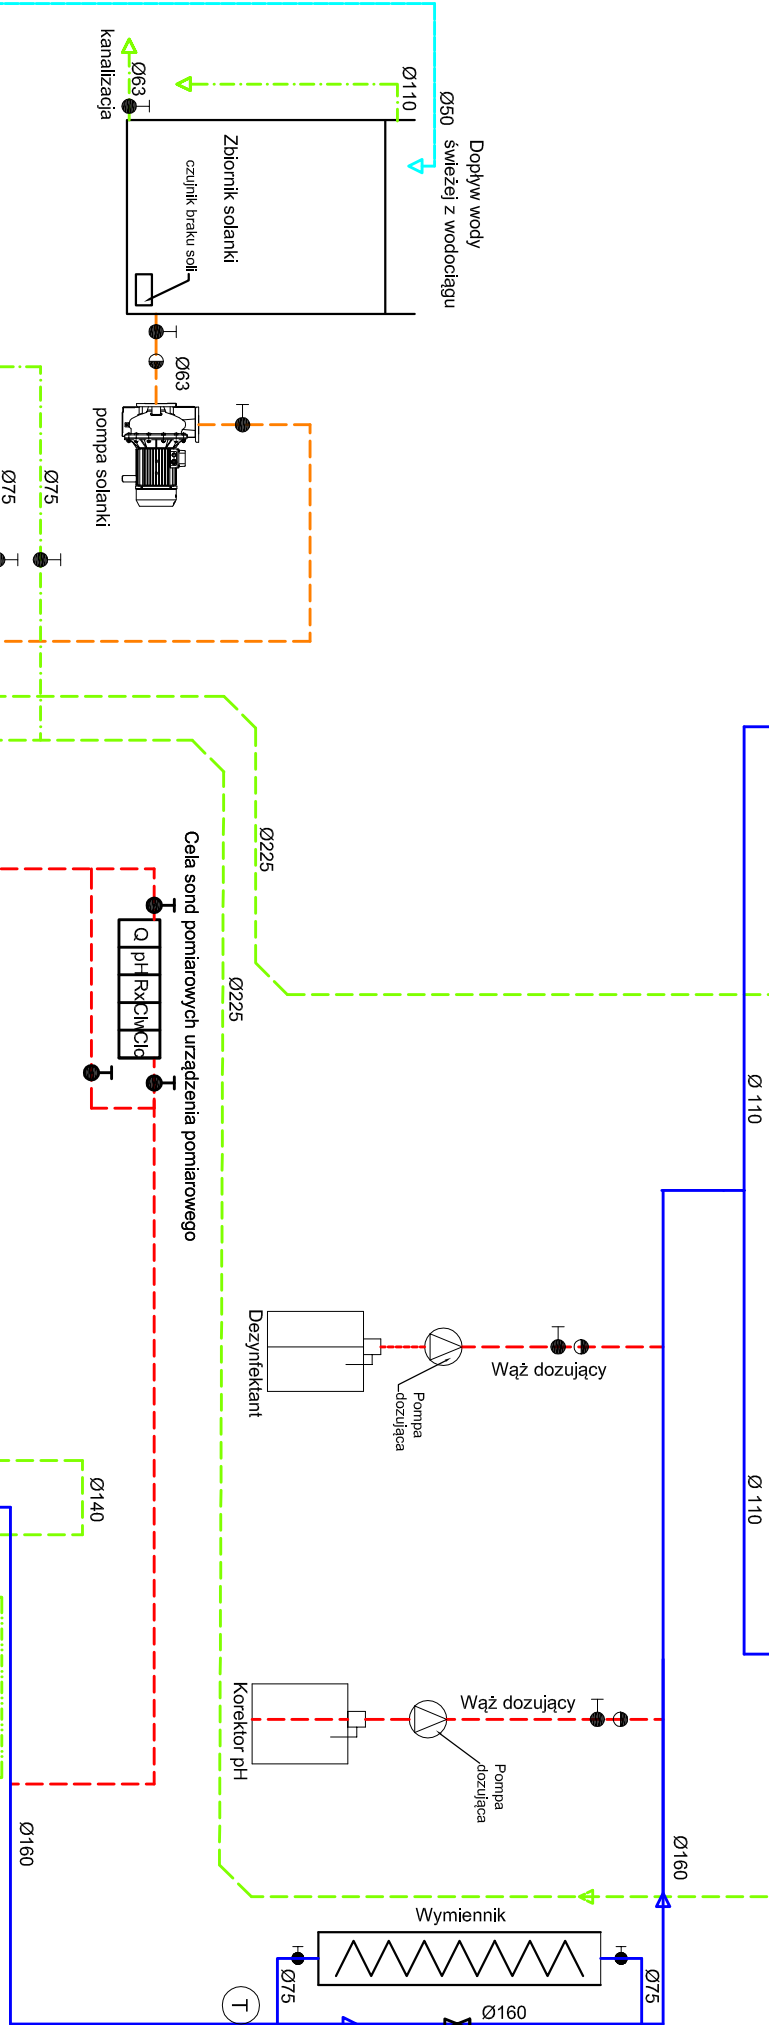



WANNY HYDROMASAŻEM
chlorkowa

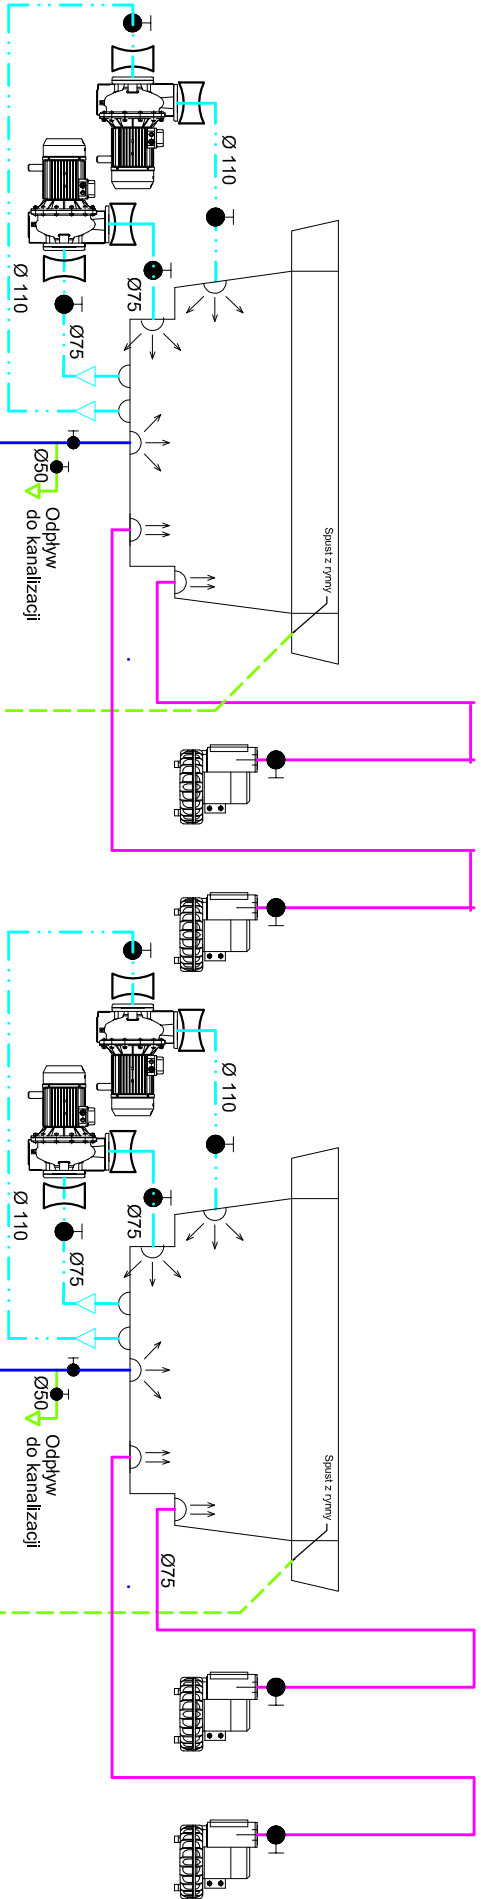

- LEGENDA**
- Elektrozawór
 - Wodomez
 - Zawór kulowy
 - Zawór zwrotny kulowy
 - Przepusznica kółkowa z napędem pneumatycznym
 - Przepusznica kółkowa
 - Zawór zwrotny kłapowy kółkowy
 - Czujnik temperatury
 - Kompensator dła

- RURY PROJEKTOWANE**
- Woda czysta
 - Woda przed uzdatnieniem
 - Przewody dozowania chemii basenowej, woda do analizy
 - Powietrze
 - Woda do kanalizacji
 - Woda z wodociągu
 - Woda do atrakcji

<div>PRACOWNIA PROJEKTOWA "VITARO"</div> <div></div>			
Investycja	Budowa budynku Zakładu Przyrodolecniczego w Uzdrowisku Gołdap wraz z zagospodarowaniem terenu i infrastrukturą towarzyszącą na dz. nr ewid. 1989/6 oraz cz. dz. 1987, 1981.	Data:	05.11.2017
Adres inwestycji	Dz. nr ewid. 1989/6 oraz cz. dz. 1987, 1981; 19-500 Gołdap Obnrp.: 0001 GOL DAP. Jednostka ewidencyjna: 281803_4 MIASTO GOŁDAP	Skala	BS
Investor	Gmina Gołdap	Nr rys:	TB-PW-03
Adres inwestora	Pl. Zwycięstwa 14, 19-500 Gołdap	Branża / Etap	TB / PW
Temat rysunku	SCHEMAT TECHNOLOGII WANNA SOLANKOWA	Podpis:	
Technologia Basenowa	Projektant	mgr inż. Katarzyna Niesławczyk nr upr. SLK/2924/POOS/09 Upr. bud. do projekt. i zar. organizacji w spec. instalacji w zakresie sieci, instalacji urządzeń cieplnych, went., gazowych, wodociągowych i kanalizacyjnych	
	Sprawdzający	mgr inż. Krzysztof Niesławczyk Nr upr. SLK/2923/POOS/09 Upr. bud. do projekt. i zar. organizacji w spec. instalacji w zakresie sieci, instalacji urządzeń cieplnych, went., gazowych, wodociągowych i kanalizacyjnych	