



WANNY HYDROMASAŻEM
magnezowa

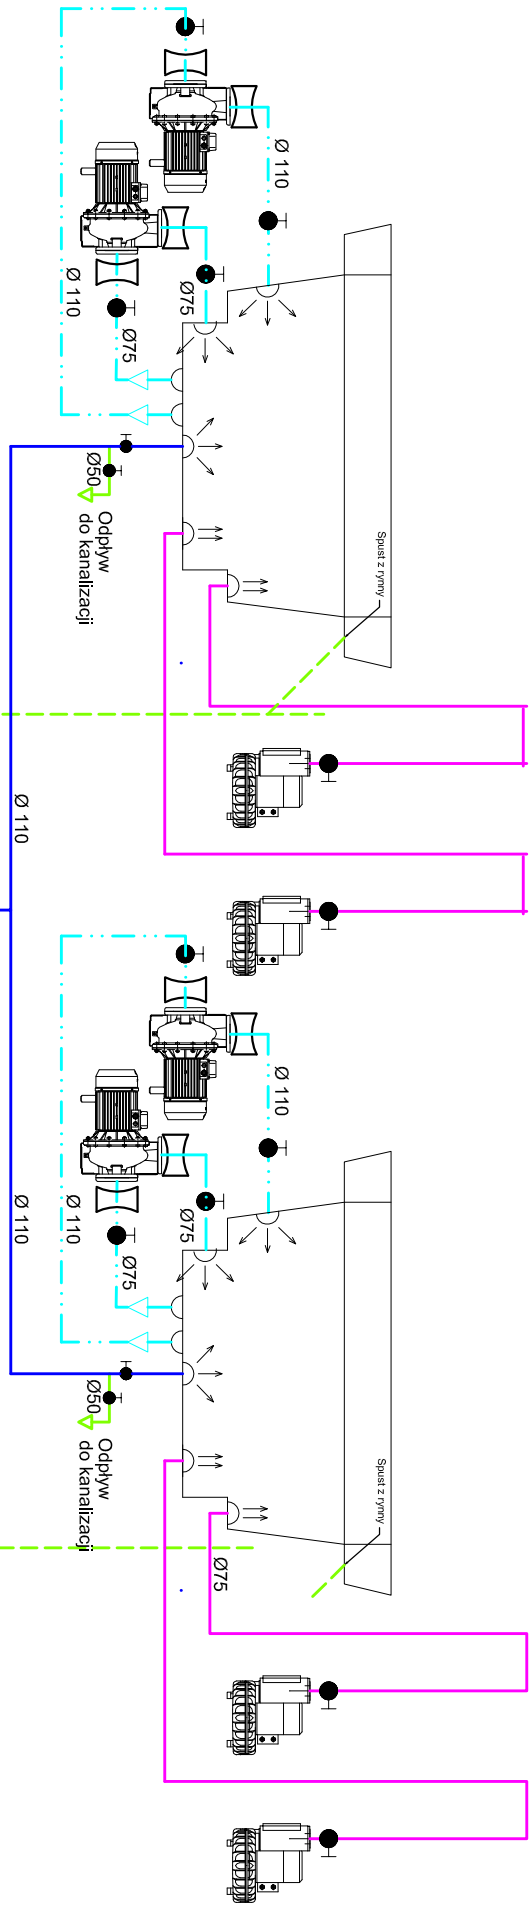

LEGENDA

- Elektrozawór
 - Wodomierz
 - Zawór kulowy
 - Zawór zwrotny kulowy
 - Przepusznica koinierzowa z napęden pneumatycznym
 - Przepusznica koinierzowa
 - Zawór zwrotny kłapowy koinierzowy
 - Czujnik temperatury
 - Kompensator drgań
- RURY PROJEKTOWANE
- Woda czysta
 - Woda przed uzdatnieniem
 - Przewody dozowania chemii basenowej, woda do analizy
 - Powietrze
 - Woda do kanalizacji
 - Woda z wodociągu
 - Woda do atrakcji

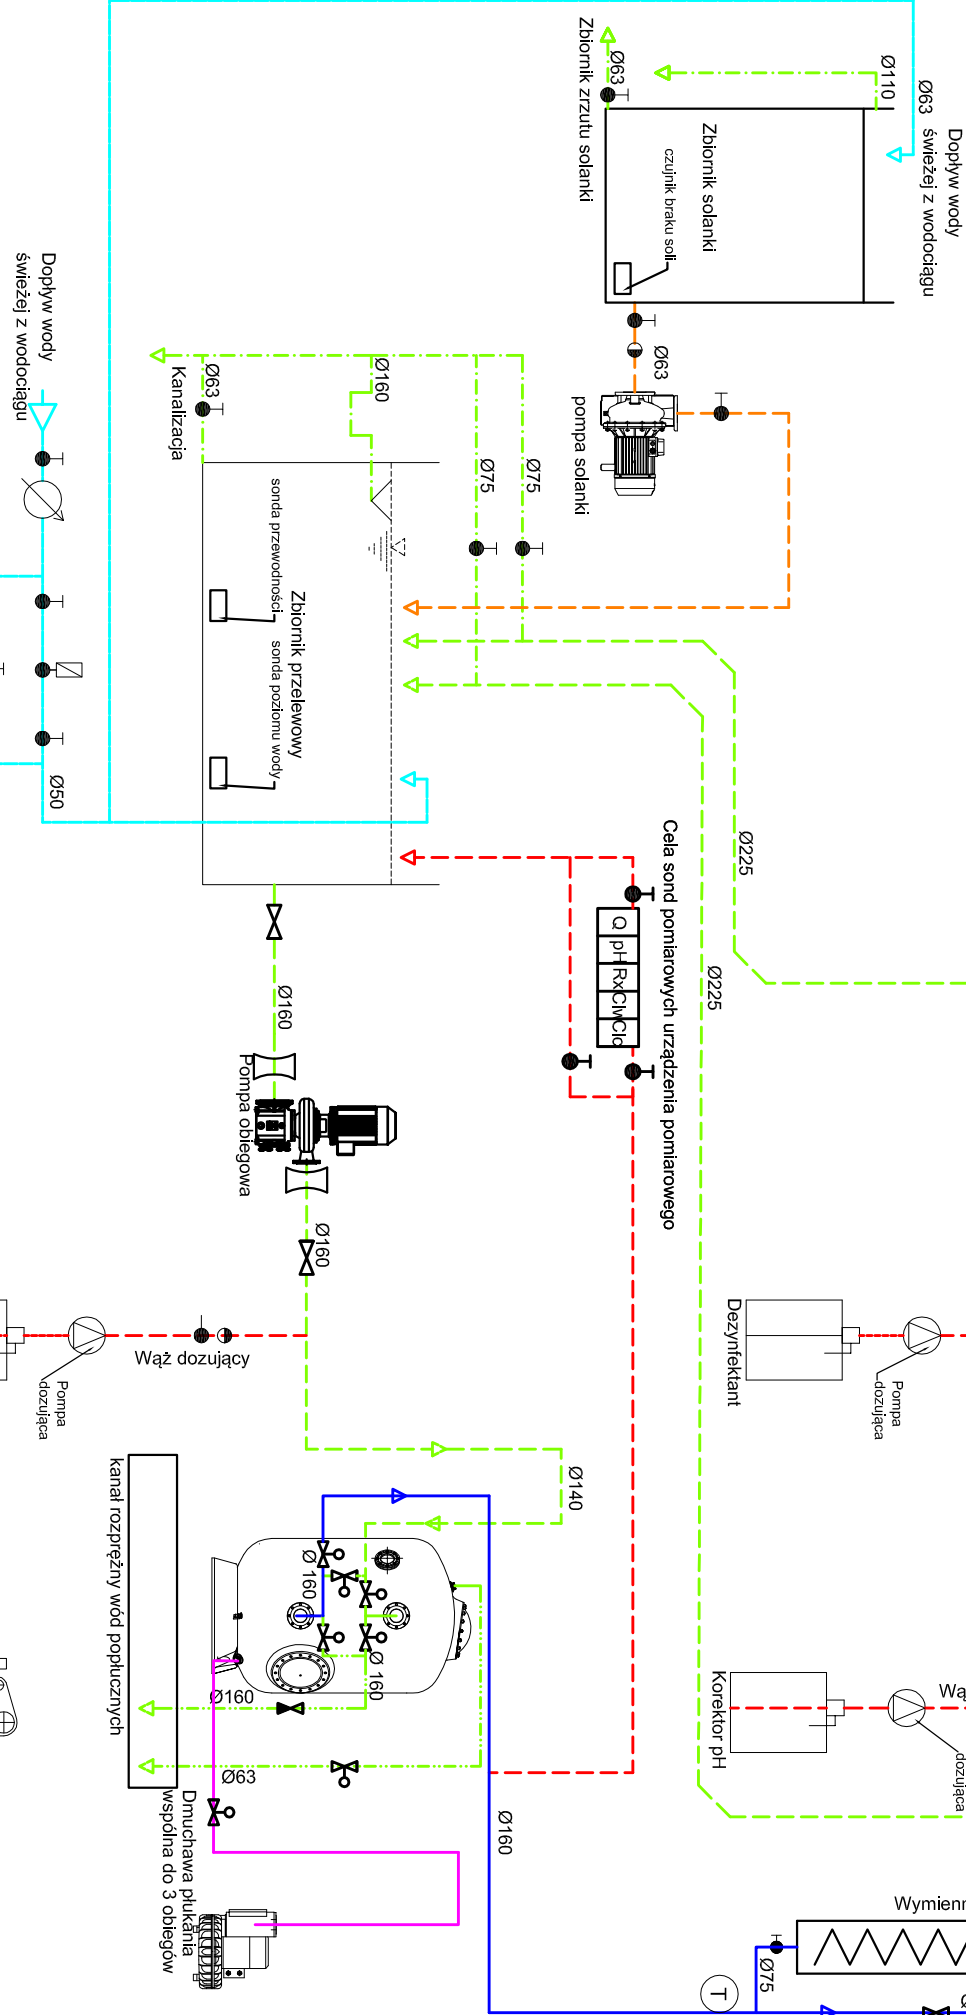

PRACOWNIA PROJEKTOWA
"VITARO"



Investycja	Budowa budynku Zakładu Przyrodoleczniczego w Uzdrowisku Gołdap wraz z zagospodarowaniem terenu i infrastruktura towarzyszącą na dz. nr ewid. 1989/6 oraz cz. dz. 1987, 1981.	Data: 05.III.2017
Adres inwestycji	Dz. nr ewid. 1989/6 oraz cz. dz. 1987, 1981; 19-500 Gołdap Obręb: 0001 GOLFAP; Jednostka ewidencyjna: 281803_4 MASTO GOLFAP	Skala BS
Investor	Gmina Gołdap	Nr rys: TB-PW-04
Adres inwestora	Pl. Zwycięstwa 14, 19-500 Gołdap	Branża / Etap TB / PW
Temat rysunku	SCHEMAT TECHNOLOGII WANNA MAGNEZOWA	Podpis:
Technologia Basenowa	Sprawdzający	