
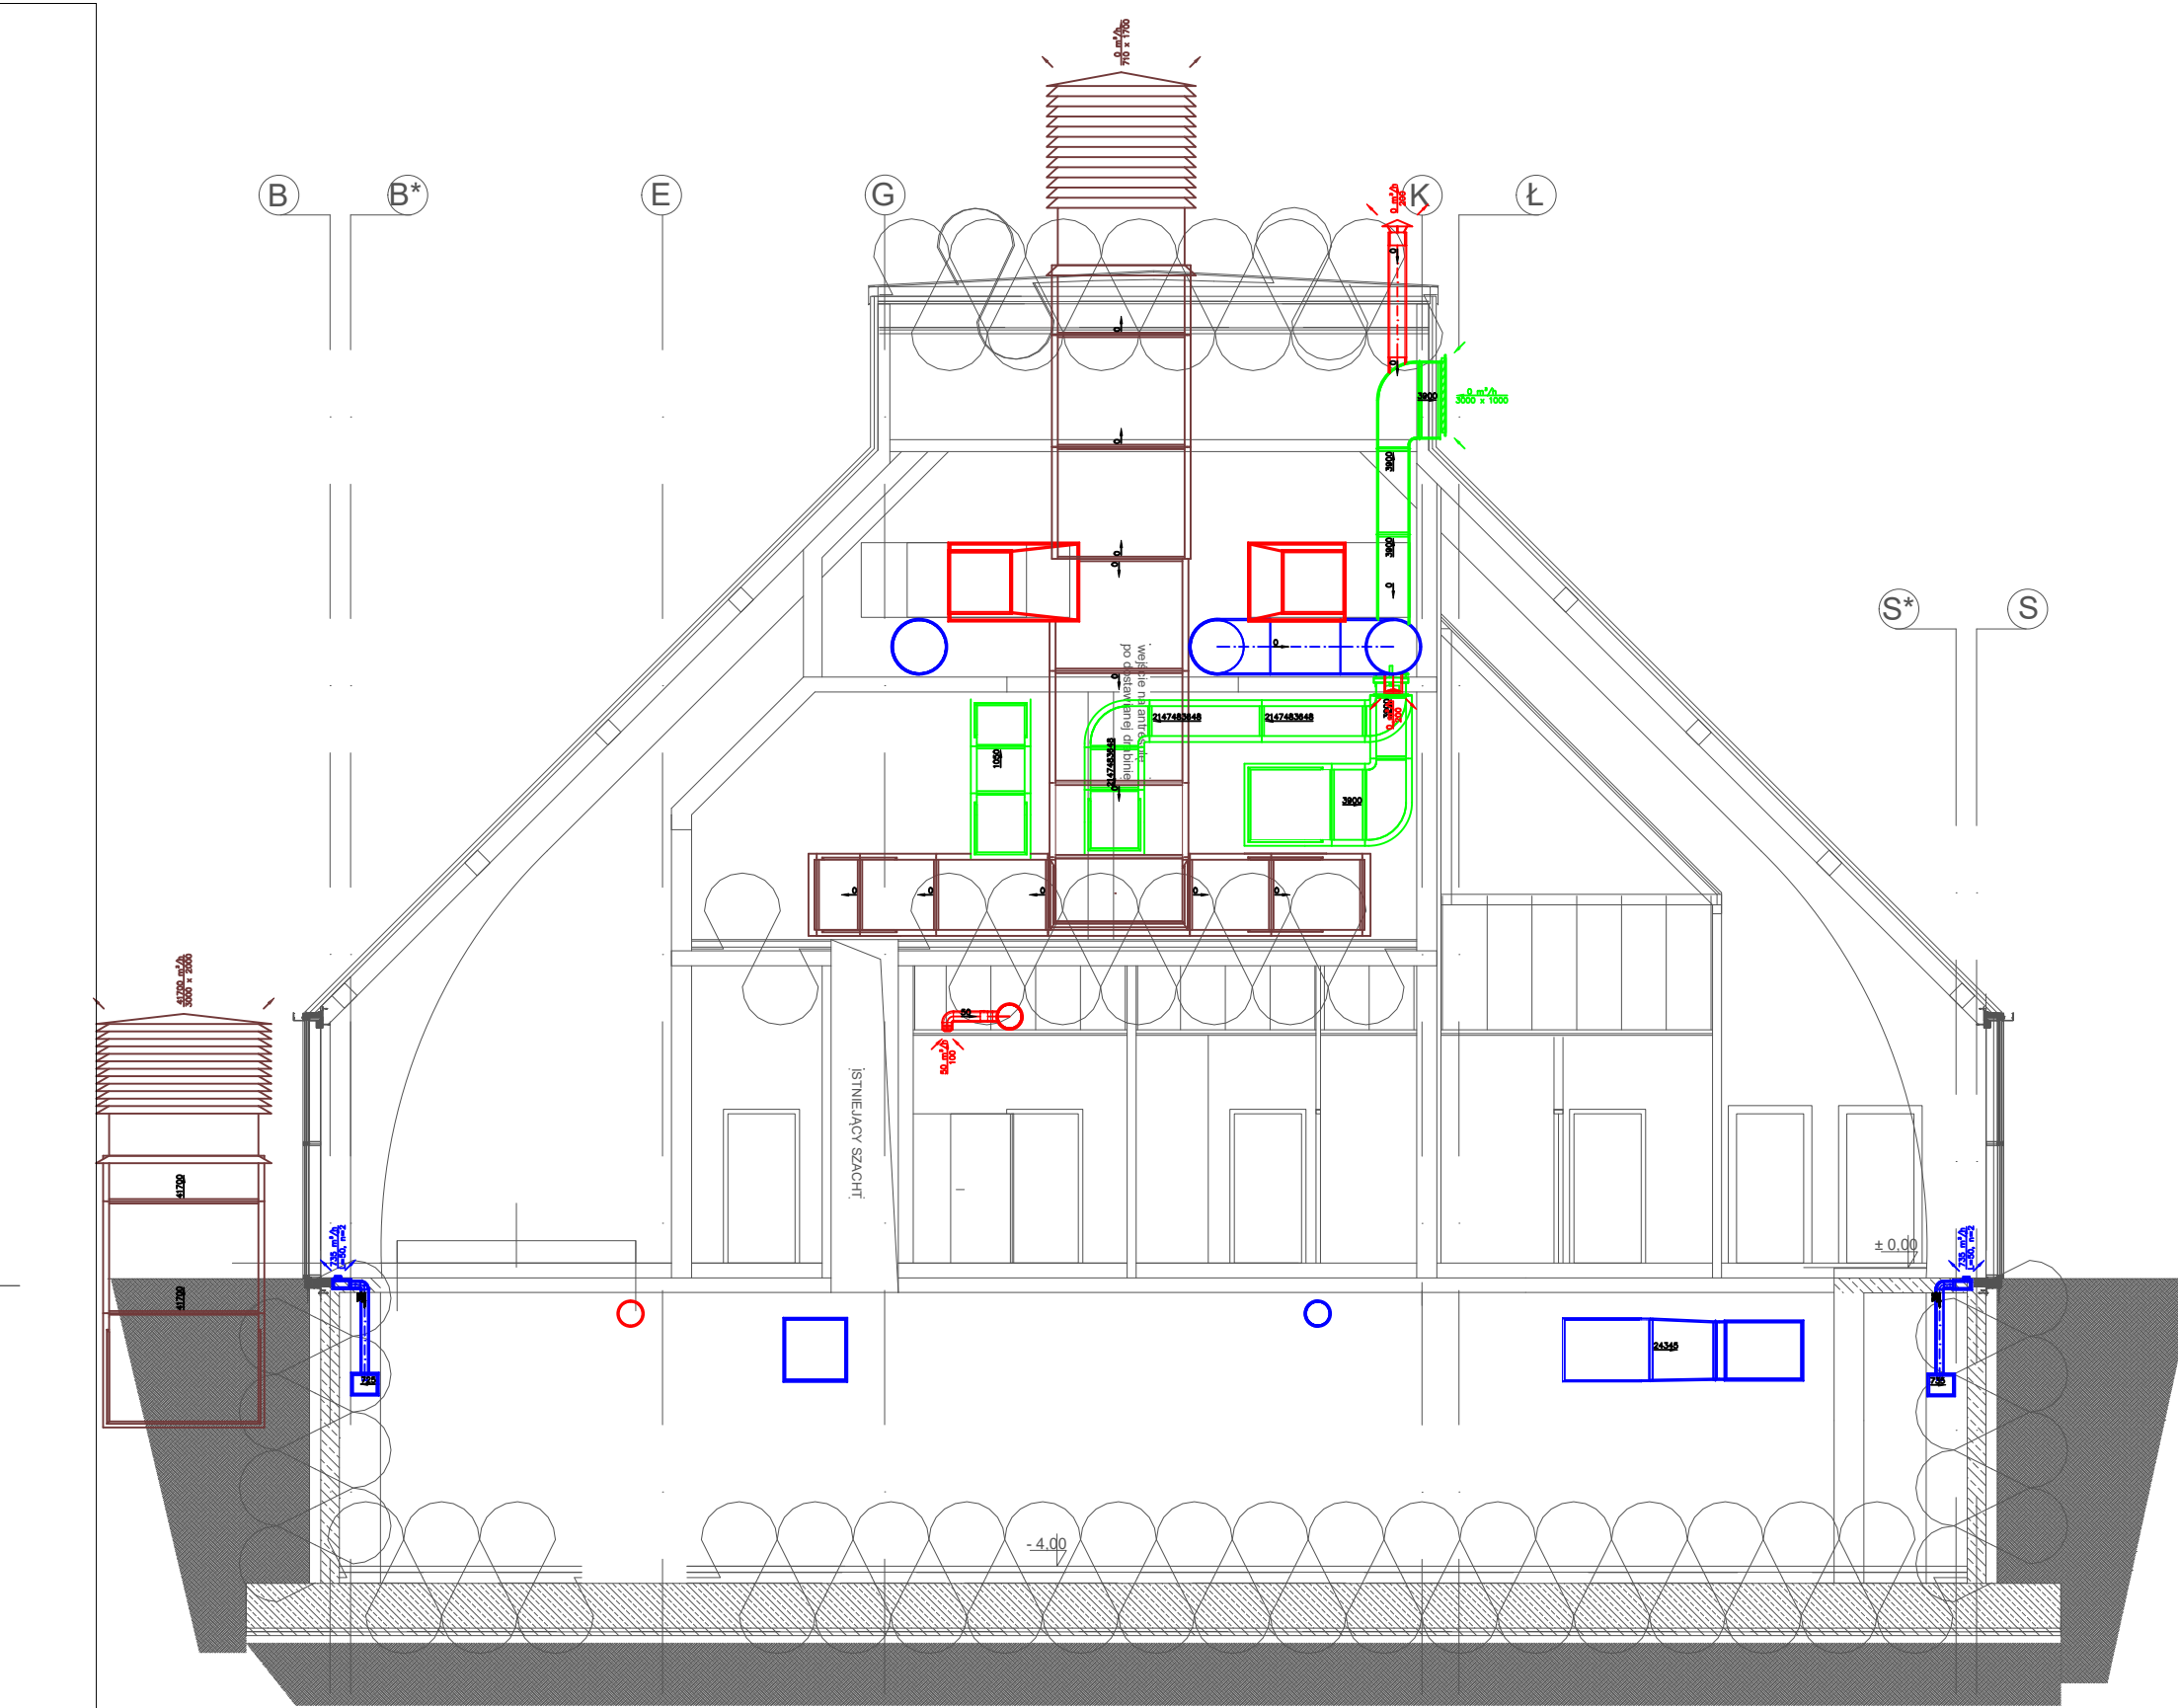
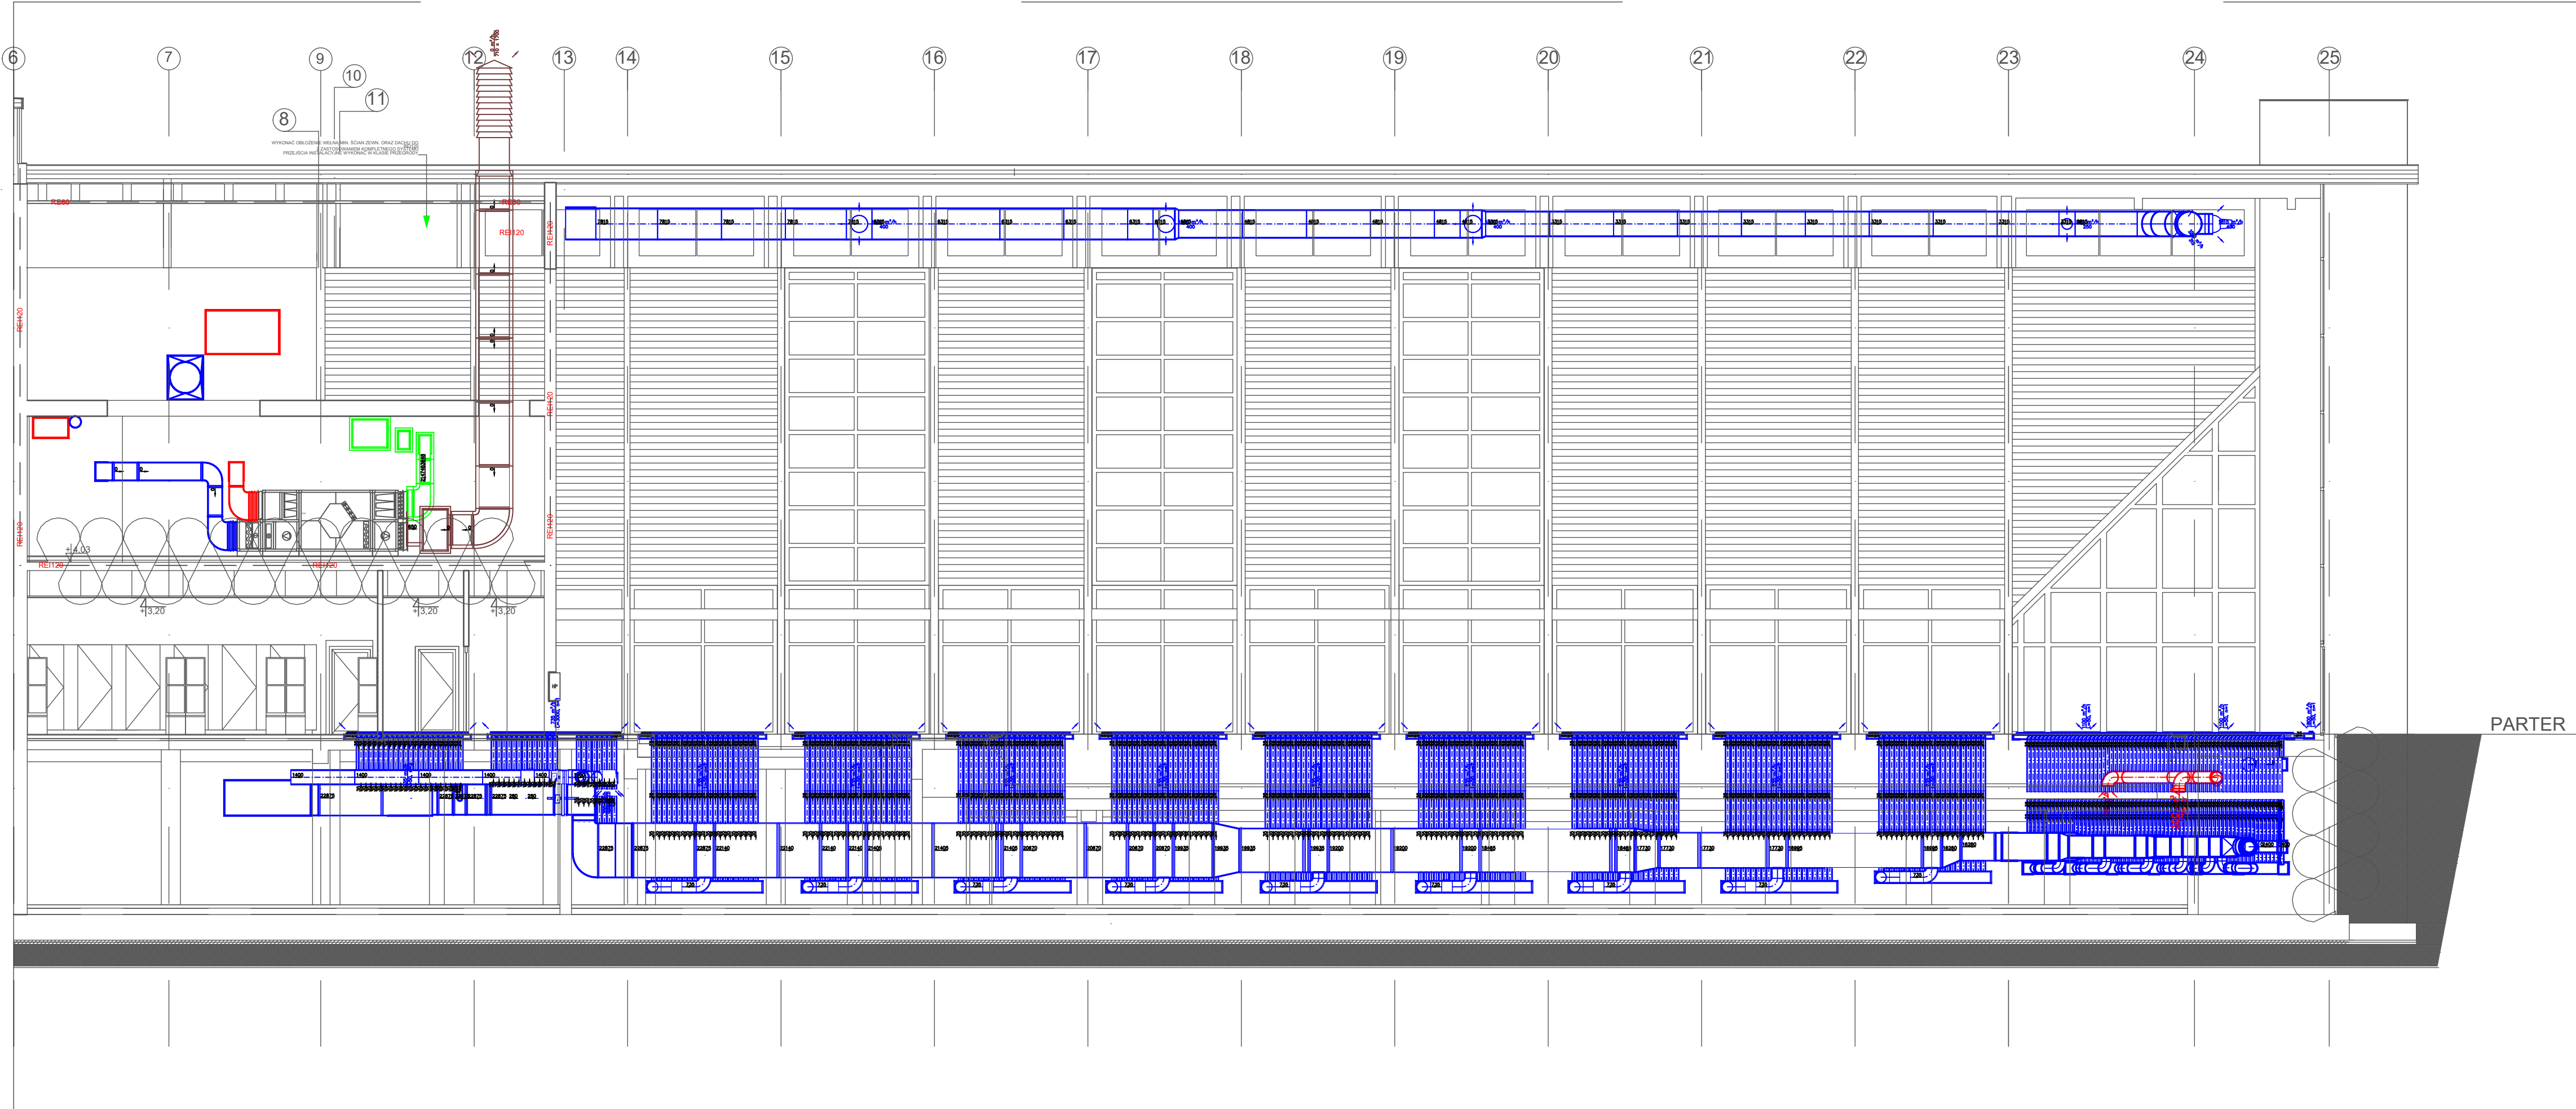


PIETRO  
420

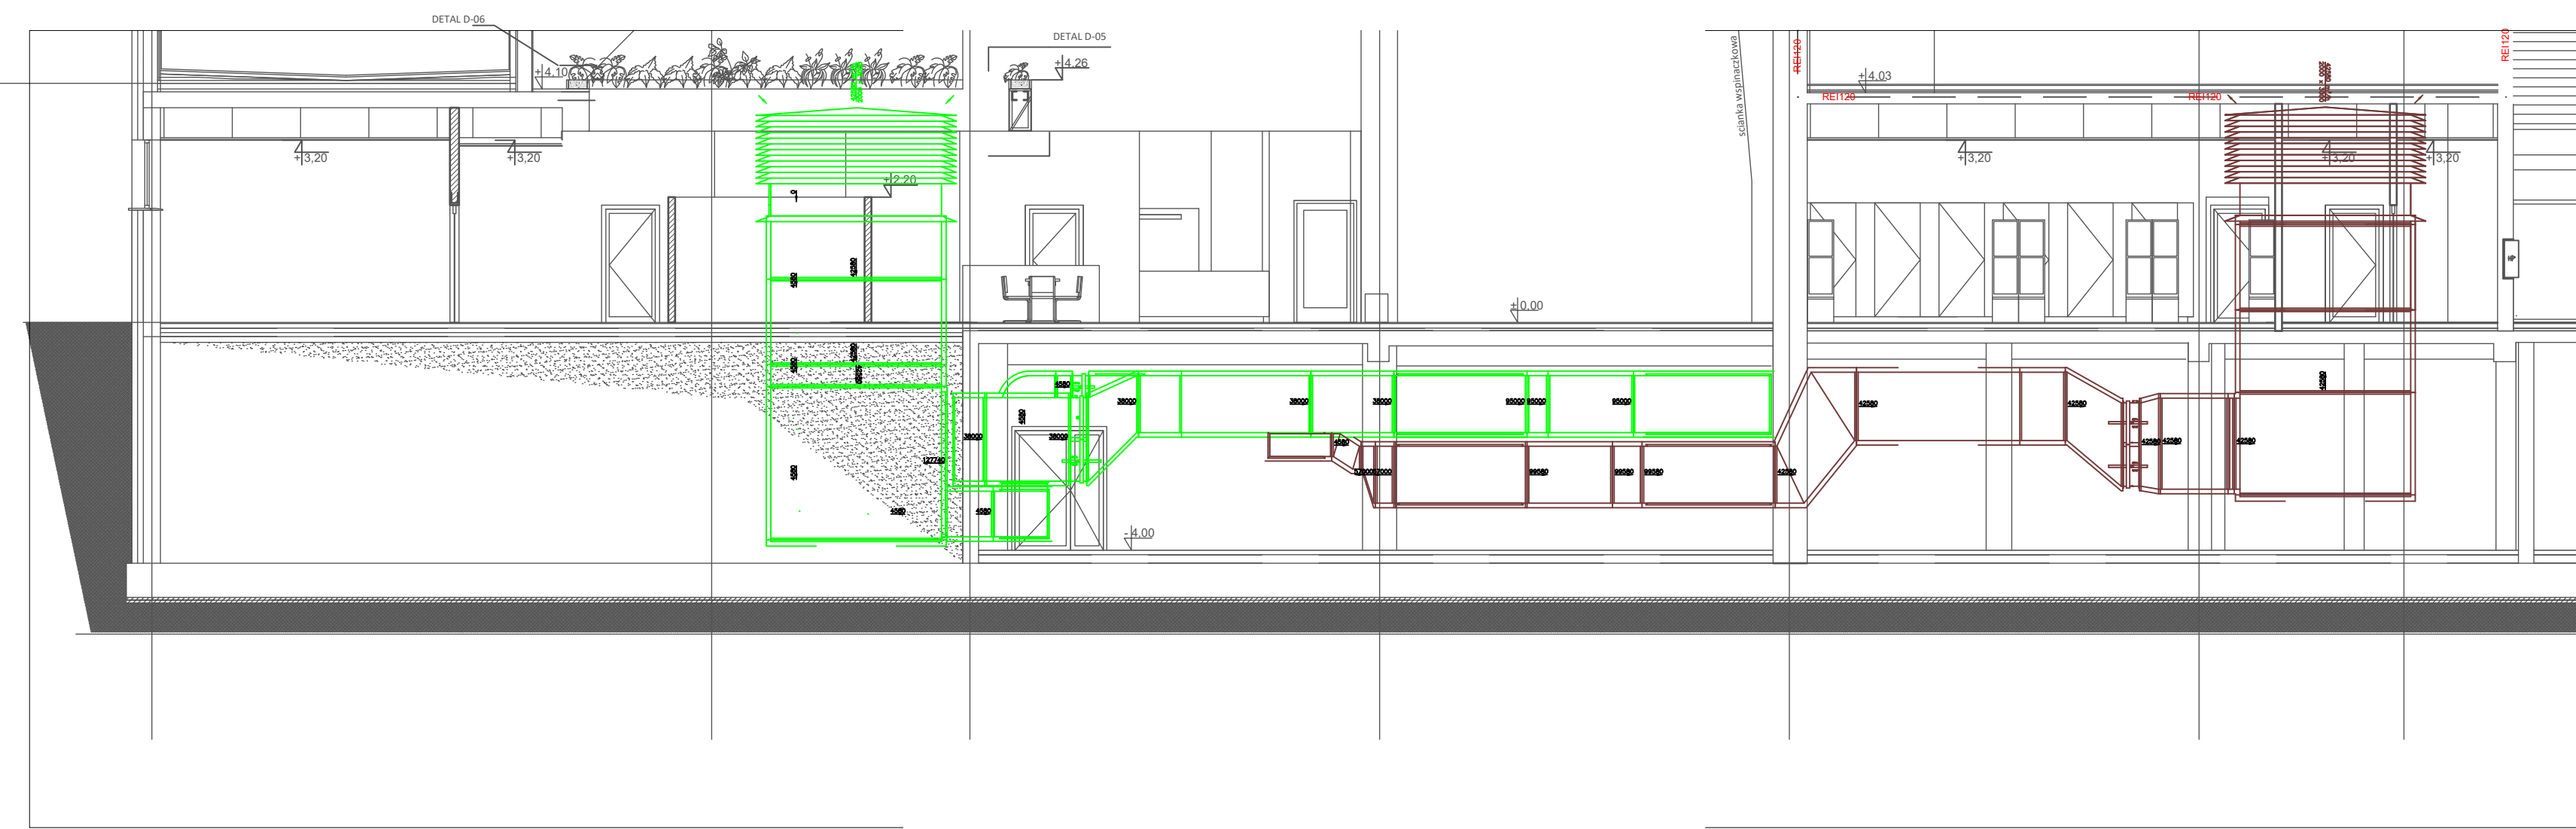

Projekt : Budowa Budynku Zakładu Przyrodoleczniczego w Uzdrawisku Goldap				Adres inwestycji: DZ.EW. 1980/6, CZ.DZ.1987, 1981 OBREB 0001, GOLDAP.			
Nazwa rysunku: PRZEKROJE - instalacja wentylacji				Inwestor: Gmina Goldap 19-500 Goldap, Plac Zwycięstwa 14			
Projektant: Rafał Marciniaś				Branża: SANITARNA			
Sprawdzający: Monika Anuszczyk				Data: 26.04.2022			
Współpraca: Joanna Pysera				Nr rysunku: 1:100 PW_IS_14			
Wzrostku prawa zastrzeżone. Powinno być wykorzystywane wyłącznie w przedmiarach kosztów zgodnie z zasadami szacunku.				Modyfikacja: Wersja 2			