ZESTAWIENIE GATUNKOWE				
TEPIDARIUM				
Lp.	Nazwa łacińska	Nazwa polska	Parametry roślin* Wys. / Poj.	Ilość
1	*Sansevieria trifasciata*	Sansewieria gwinejska	Wys. 80	4
2	*Cycas revoluta*	Cykas odwinięty	Wys. 100	5
3	*Nolina - Beaucarnea*	Nolina wygięta	Wys. 100	3
4	*Dracena Song of India*	Dracena odwrócona	Wys. 50	3
5	Schefflera gold capella	Szeflera	Wys. 100	3
6	*Cordyline*	Kordylina	Wys. 50	6
			RAZEM:	24

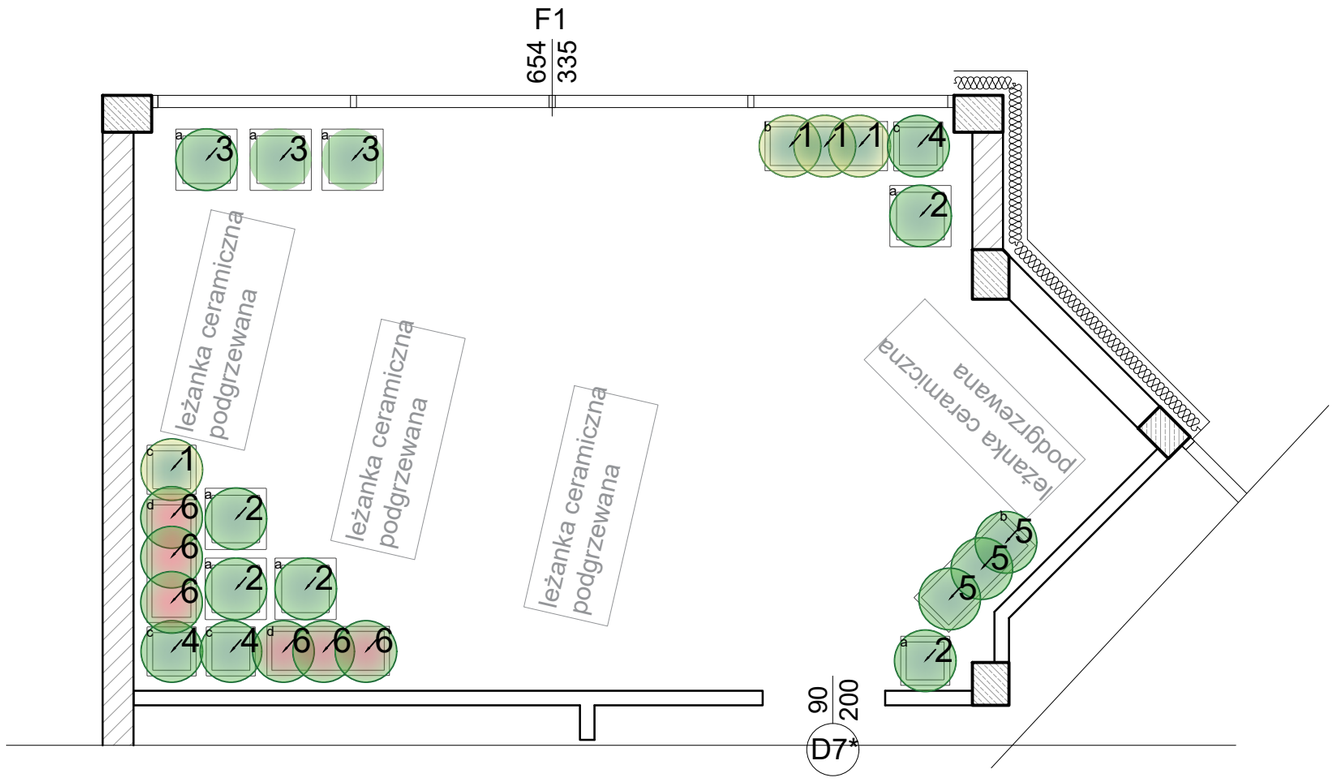

PRACOWNIA PROJEKTOWA
"VITARO"

Inwestycja	Budowa budynku Zakładu Przyrodoleczniczego w Uzdrowisku Gołdap wraz z zagospodarowaniem terenu i infrastrukturą towarzyszącą na dz. nr ewid. 1989/6 oraz cz. dz. 1987, 1981.		**Data:** I.2018
Adres inwestycji	Dz. nr ewid. 1989/6 oraz cz. dz. 1987, 1981; 19-500 Gołdap Obręb: 0001 GOŁDAP; Jednostka ewidencyjna: 281803_4 MIASTO GOŁDAP		**Skala** 1:50
Inwestor	Gmina Gołdap		**Nr rys:** Rys.04
Adres Inwestora	Pl. Zwycięstwa 14, 19-500 Gołdap		**Branża / Etap** ARCH. KRAJ./ PW
Temat rysunku	**LOKALIZACJA DONIC W TEPIDARIUM**		
Branża arch. kraj.	Projektant	inż. arch. kraj. Marta Kil	**Podpis:**